



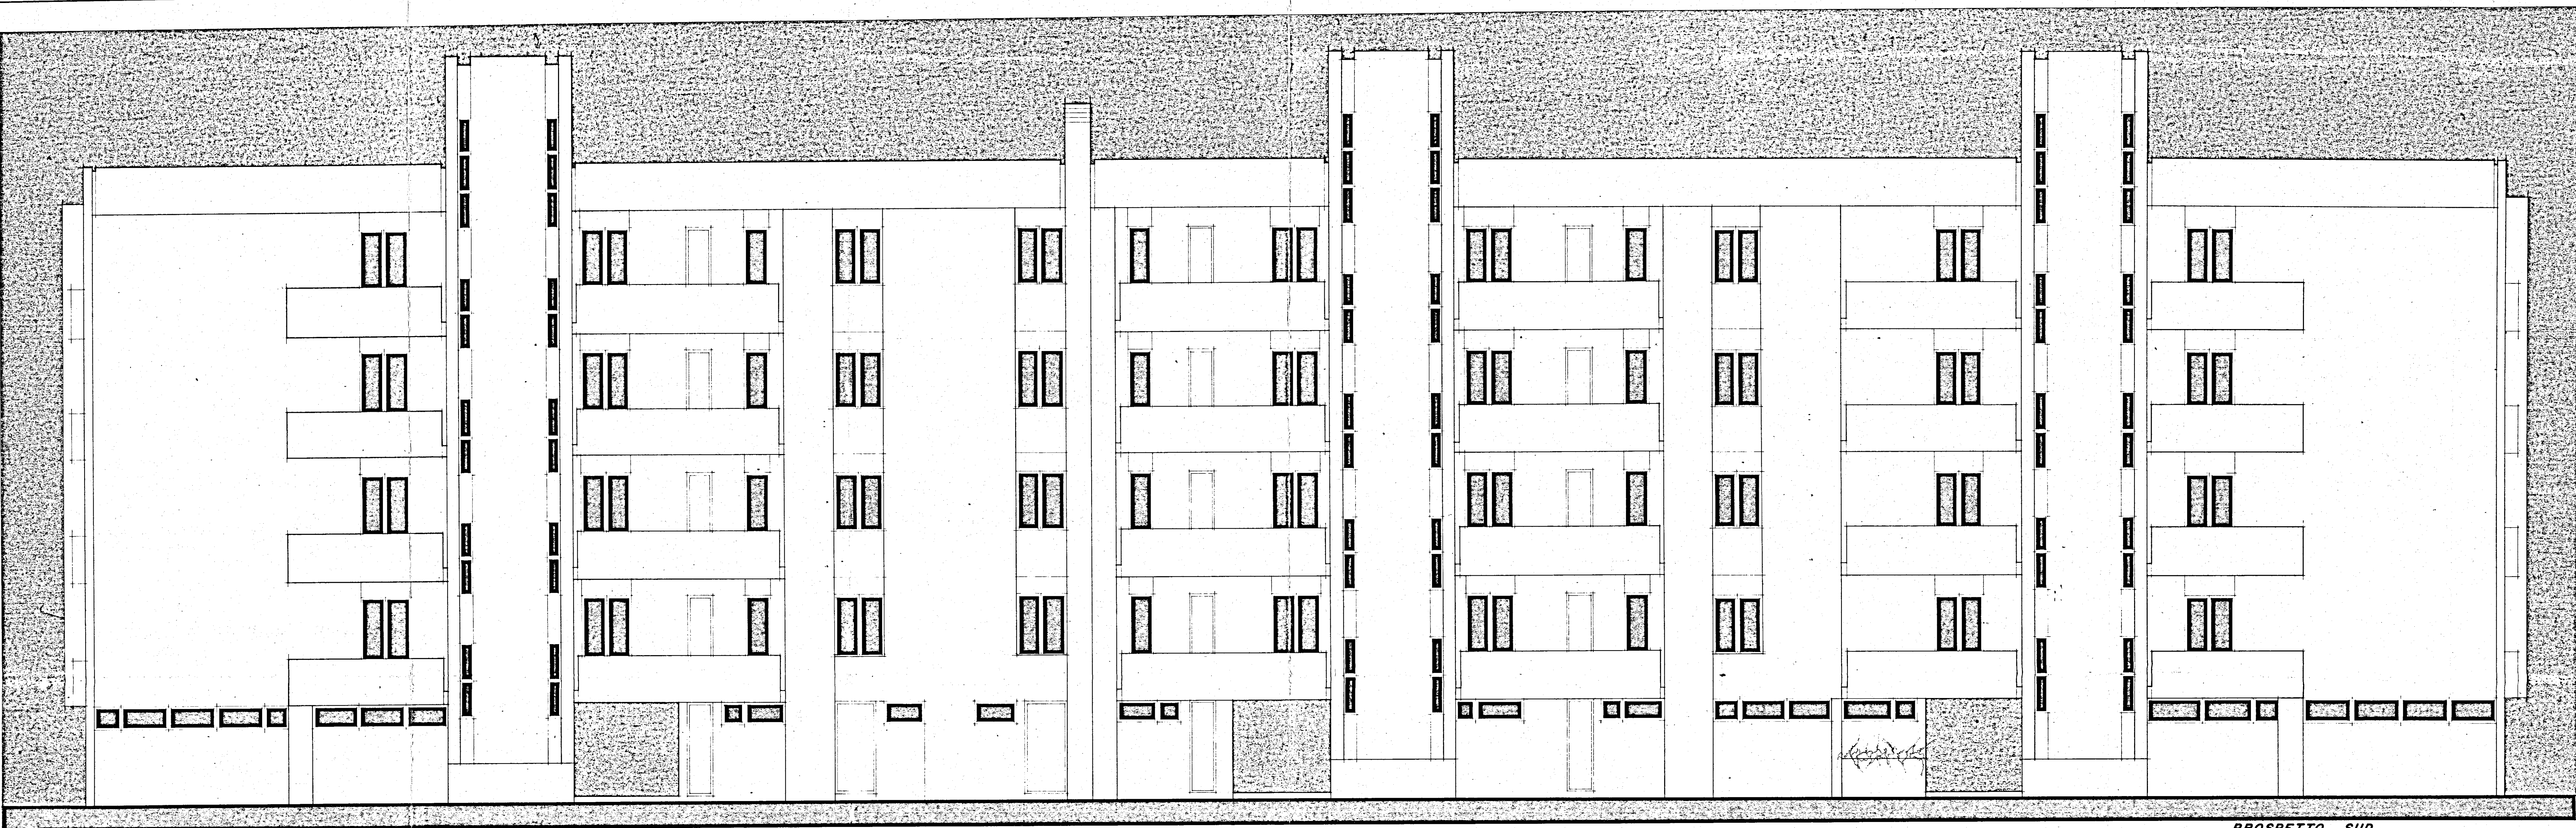

PROSPETTO SUD

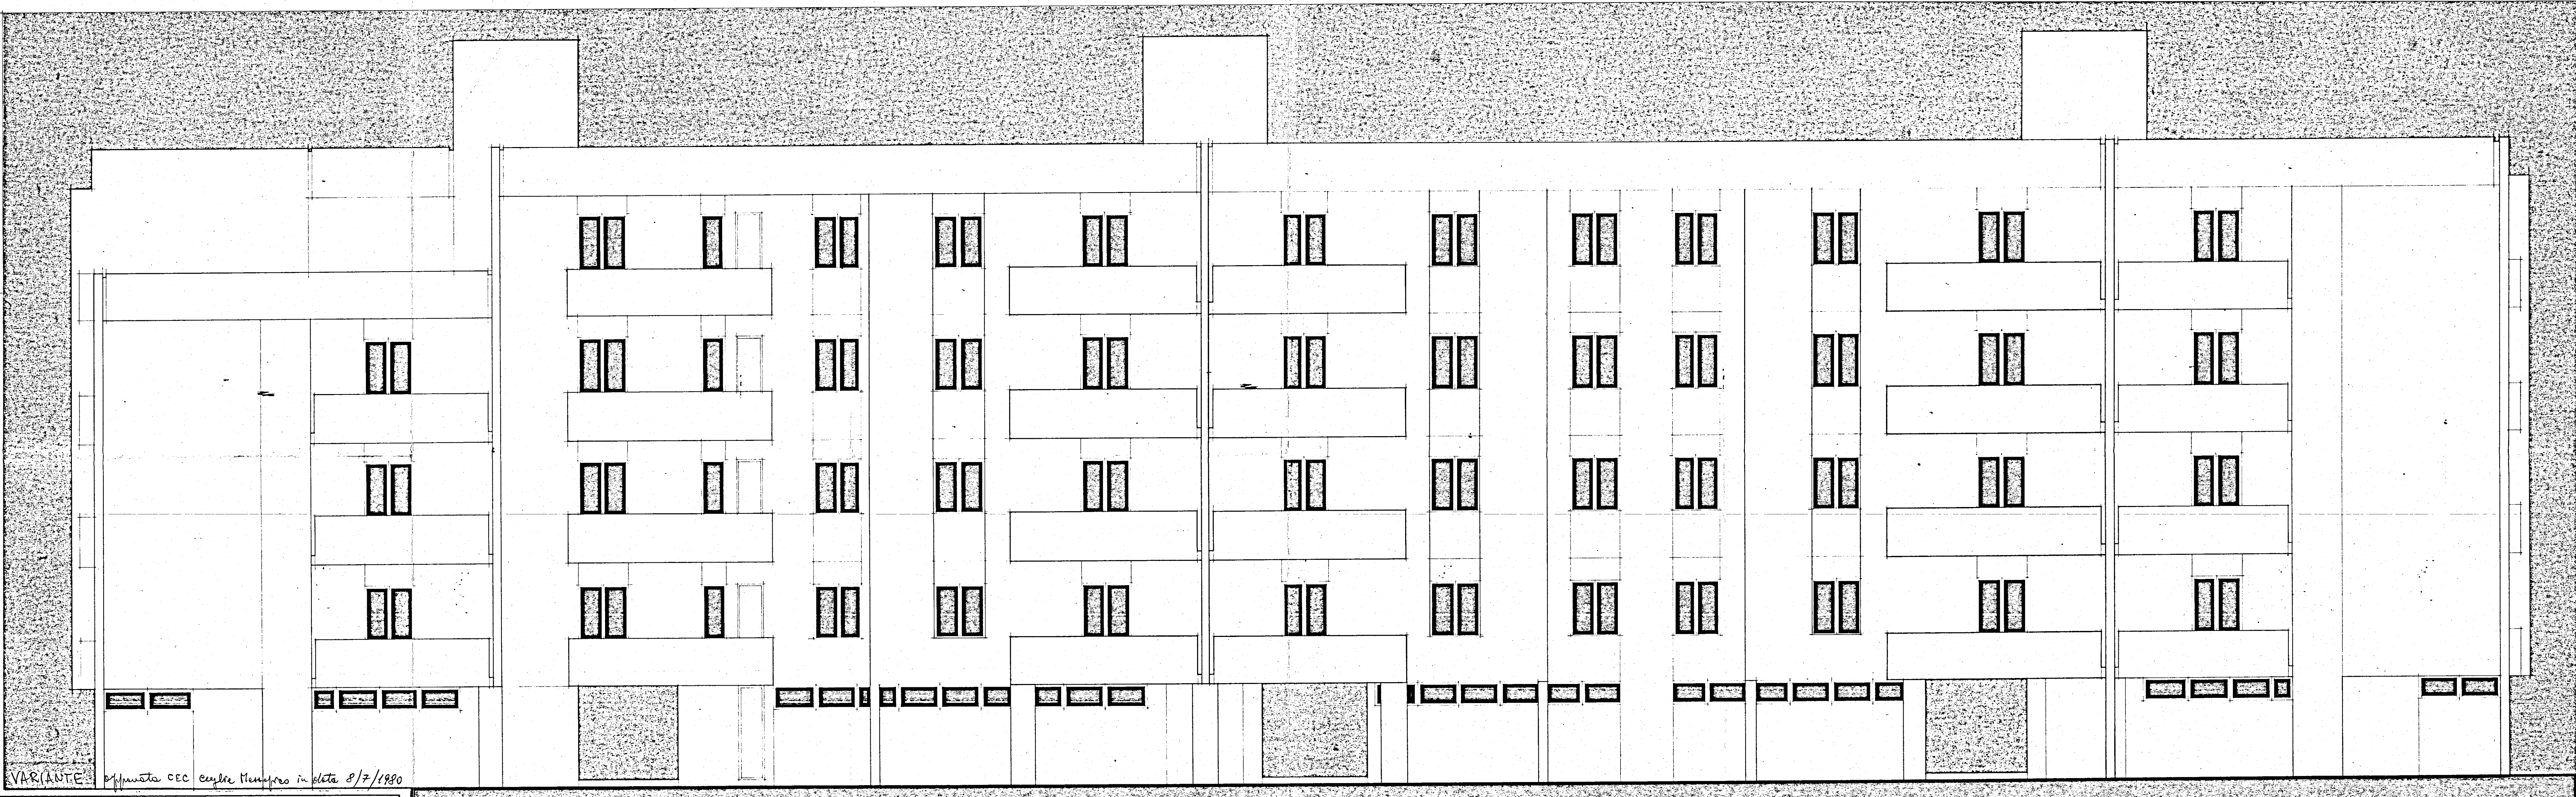

PROSPETTO NORD

VARIANTE: approvata CEC Consiglio Municipale in data 8/7/1980

I. A. C. P. - BRINDISI	
LEGGE N° 457 - ART. 41 DEL 2/8/1978	
PROGETTO PER COSTRUZIONE DI N° 41 ALLOGGI POPOLARI IN CEELE MESSAPICA - LOTTI N° 3/4/5	
PROGRAMMA INTERVENTO N° 78 DEL 15/3/1978	
Disegno N°	Scala
3	1 : 50
PROSPETTI LOTTO 3	
Per copia conforme	
Brindisi, 8 - 3 168 121	
PROGETTO: UFFICIO TECNICO I. A. C. P.	