


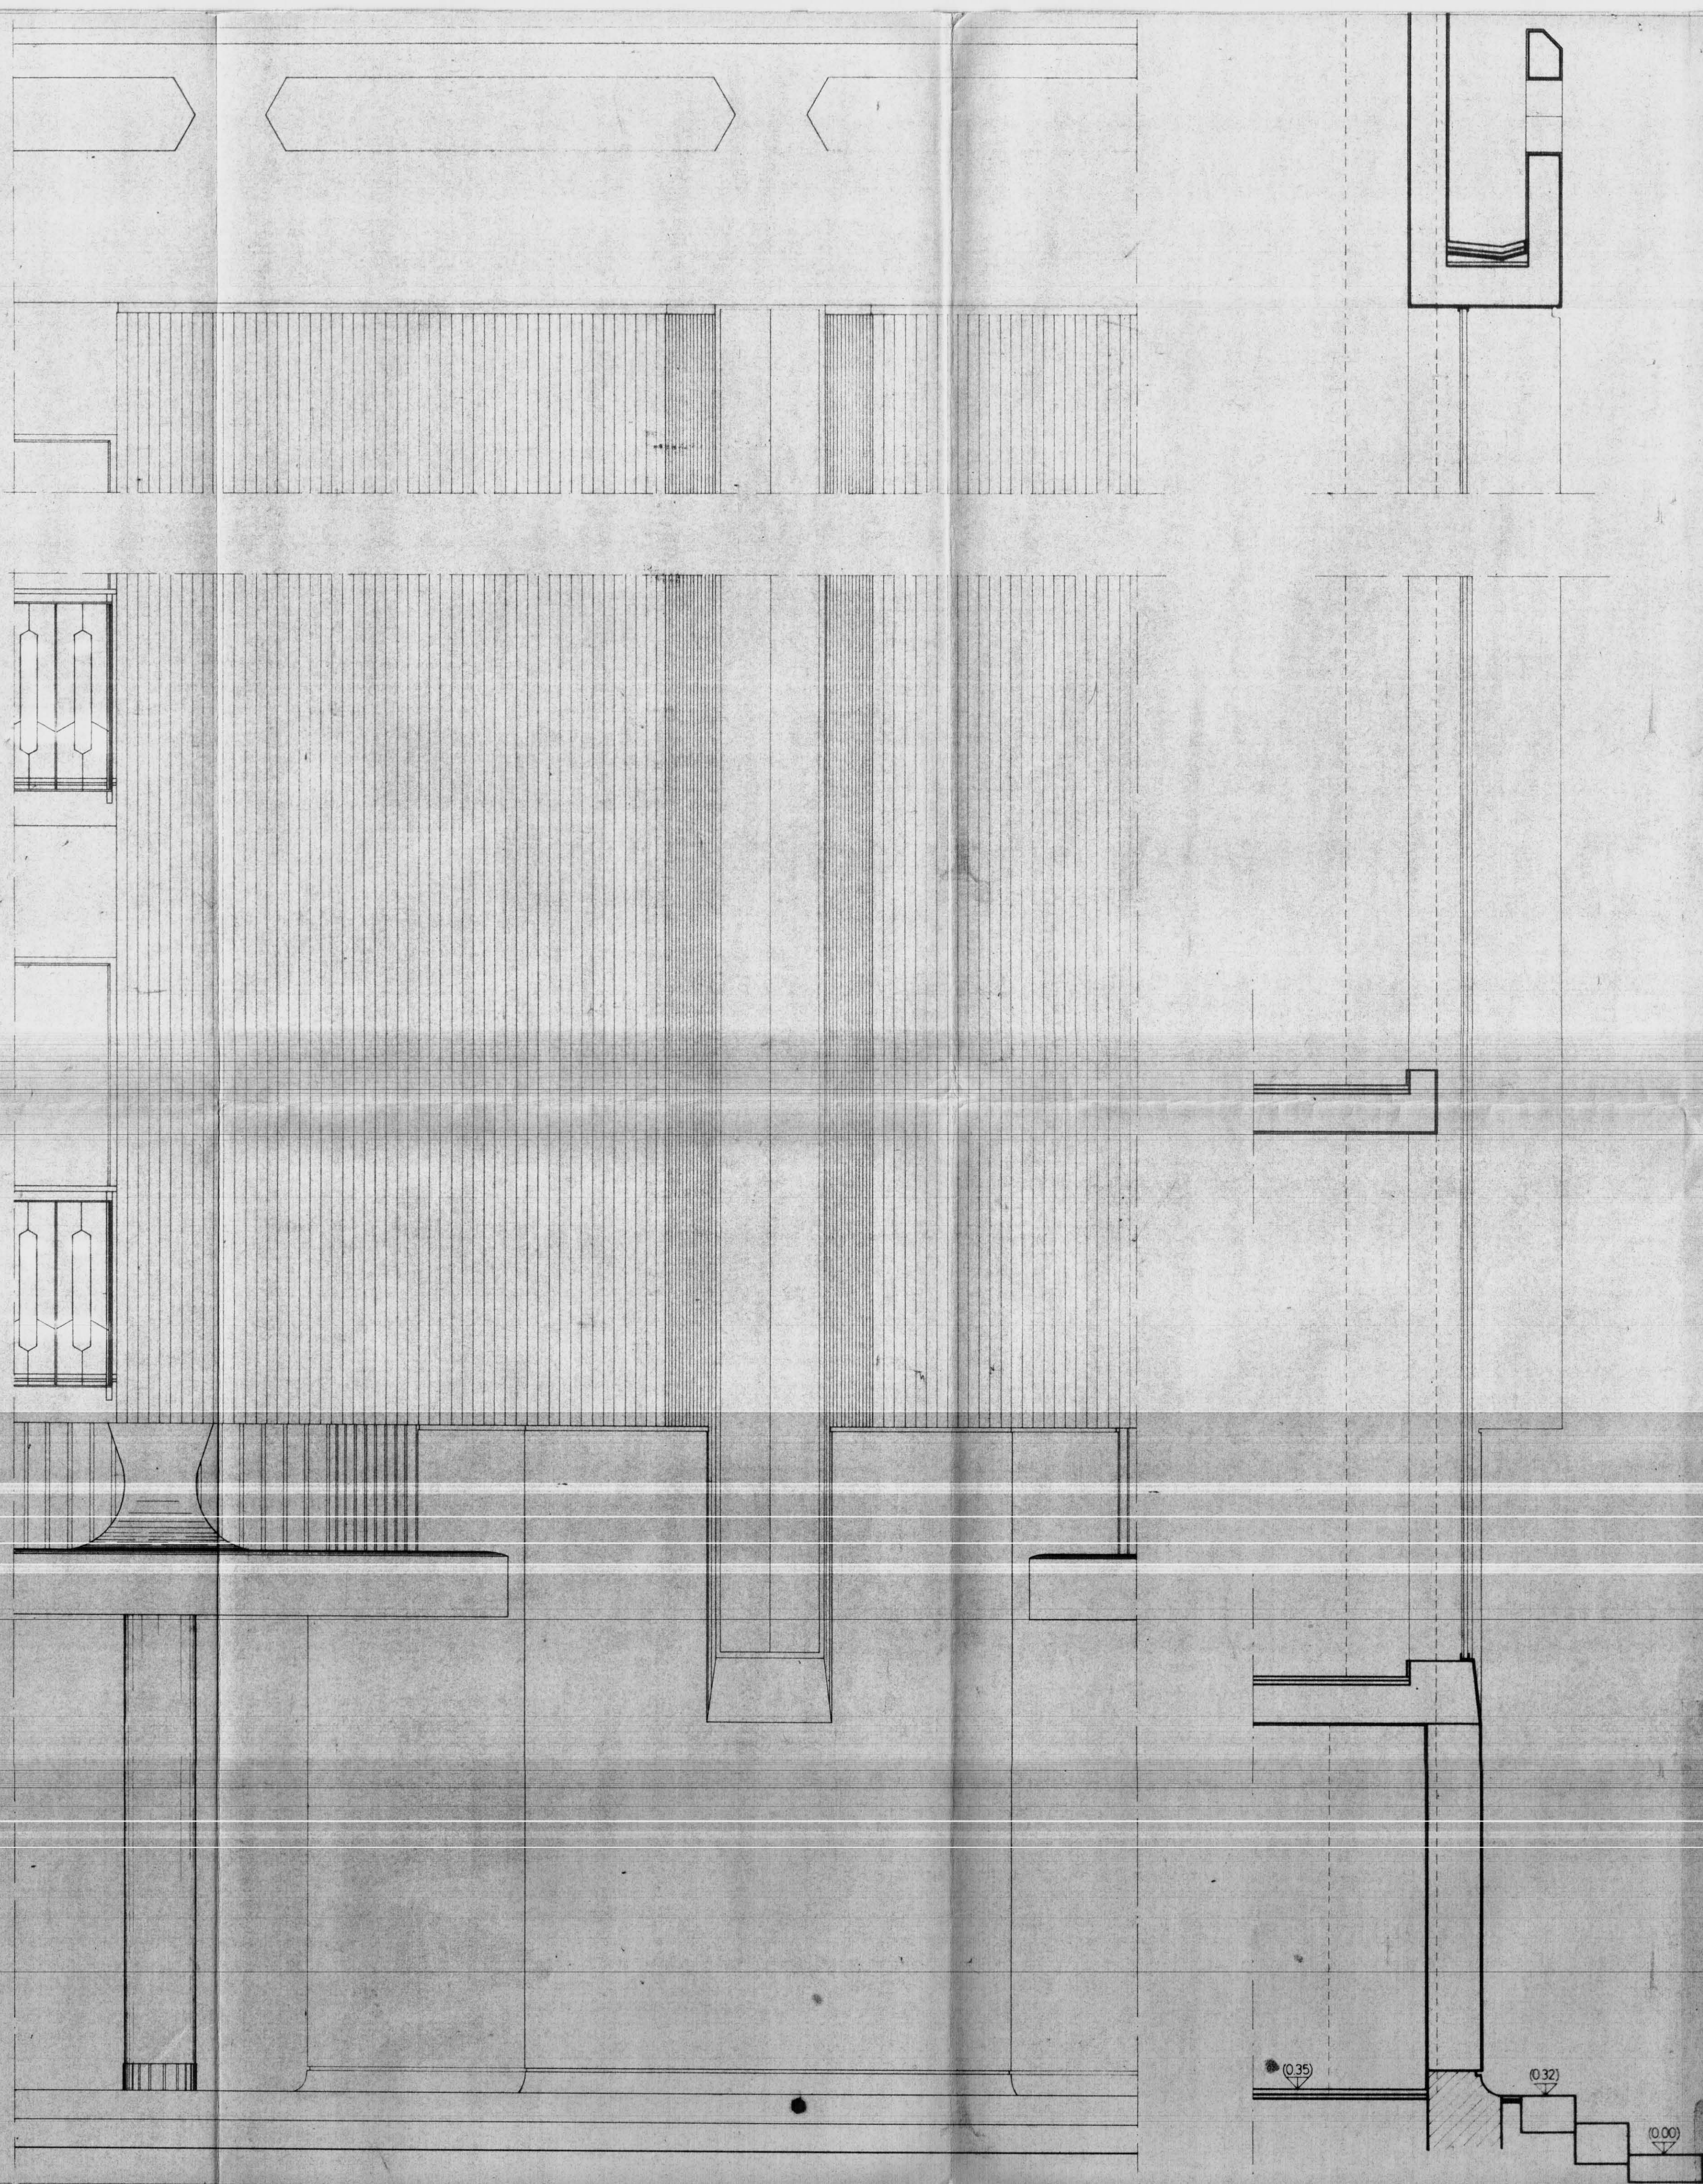

GESTIONE CASE LAVORATORI (legge 14-2-963)		Intervento N°567	stazione appaltante i.a.c.p.	
QUARTIERE "S. ELIA" BRINDISI			data	aggiornam.
Edilizia sovvenzionata		aggiornam.	aggiornam.	20a
EDIFICI TIPO 1D-2C-3D-4CB-5CB		archivio		
PARTICOLARE DI PROSPETTO POSTERIORE				
SCALA 1:20				
Dr. Ing. LUIGI CERVELLERA	EDILIZIA	●	note	
Dr. Ing. UGO LONOCE	EDILIZIA	●		
Dr. Ing. ELIO ROMANAZZI	STRUTTURE			
Dr. Ing. FAUSTO FALIVA	IMPIANTI			
Dr. Ing. MARIO ZENOBI	PROGRAMMAZIONE		controllo	visto
I.A.C.P.	DIREZIONE LAVORI			