


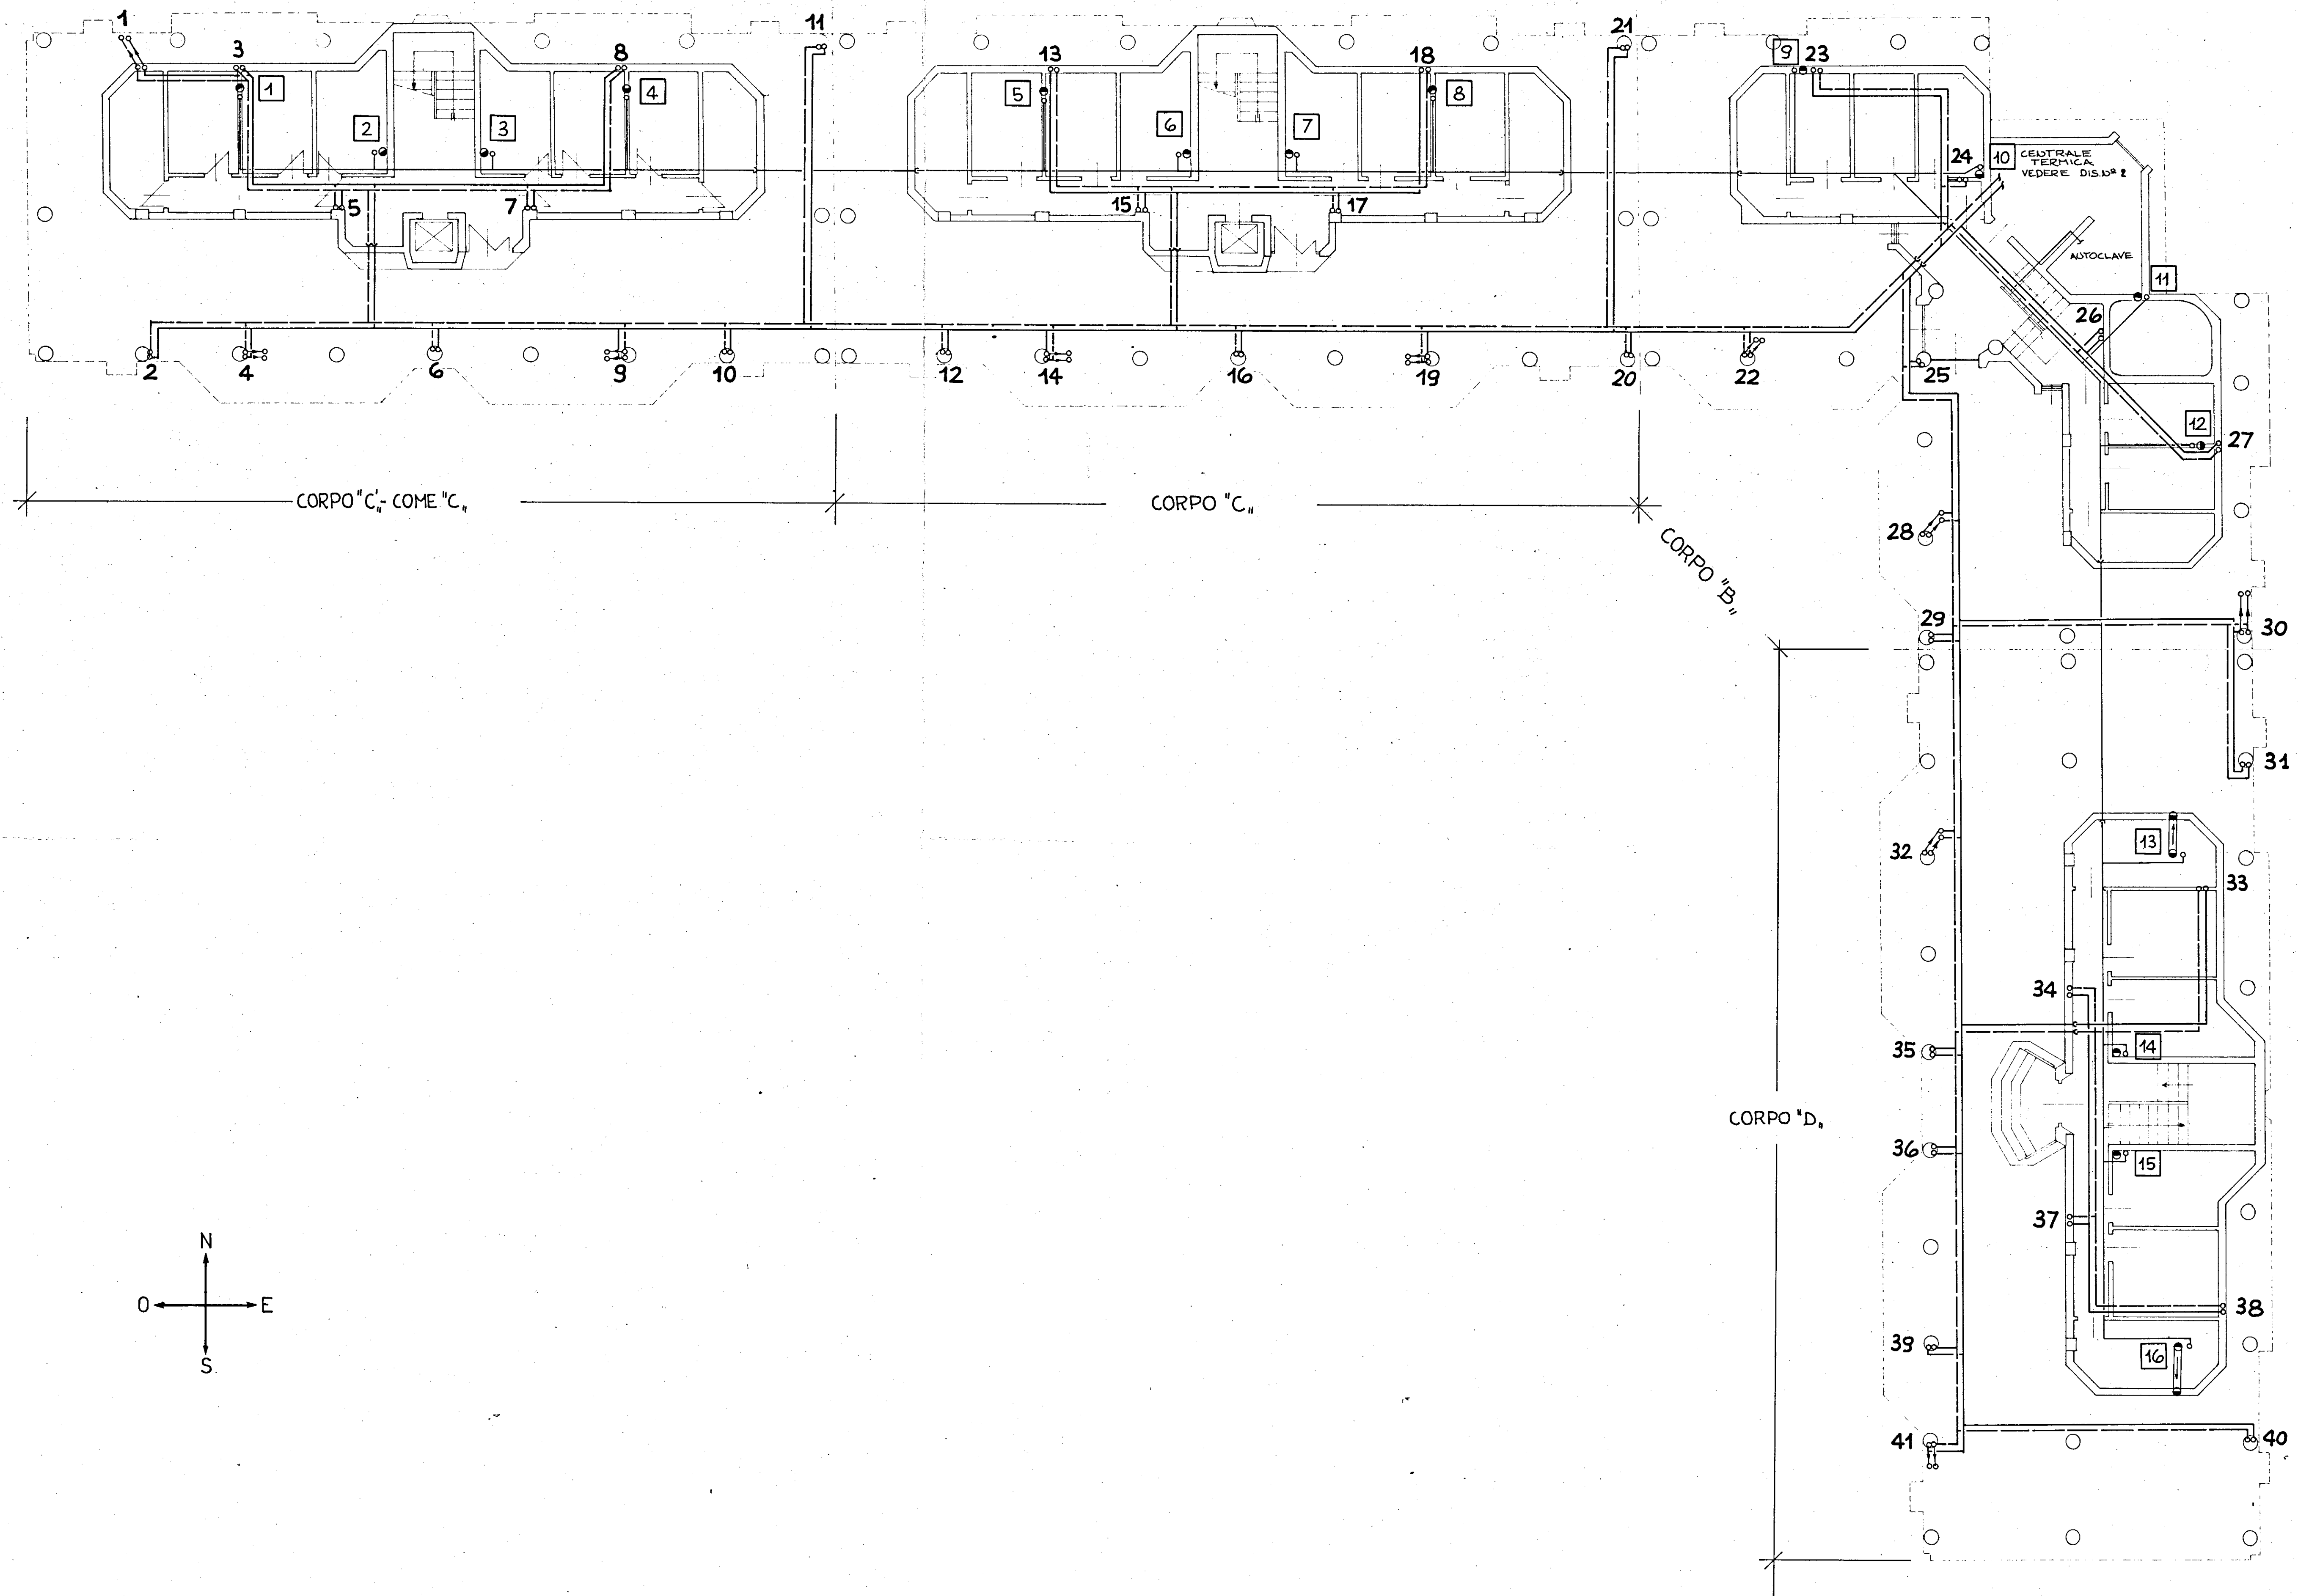

- LEGENDA**
- RADIATORI
 - ∞ COLONNE ALIMENTAZIONE RADIATORI
 - COLONNE DI SCARICO
 - COLONNE ALIMENTAZIONE ACQUA
 - 1 NUMERO COLONNE RADIATORI
 - NUMERO COLONNE IMPIANTO IDRICO-SANITARIO
 - == CIRCUITO ALIMENTAZIONE COLONNE RADIATORI
 - CIRCUITO ALIMENTAZIONE COLONNE ACQUA

GESTIONE CASE LAVORATORI (legge 14-2-963)		Intervento N° 1/AZ	Stazione appaltante i.a.c.p.	
QUARTIERE "S. ELIA" BRINDISI Edilizia sovvenzionata			15.6.68	1
Edificio tipo C1 - C - B - D				
Pianta piano terreno Impianto riscaldamento - idrico-sanitario			Rappr. 1:100	
Ing. FRANCESCO D'AMAZIO	EDILIZIA			
Ing. ELIO ROMANAZZI	STRUTTURE			
Ing. PAUSTO FALIVA	IMPIANTI			
Ing. ALDO MALDAR	PROSPETTIVAZIONE			
A.G.F.	DIREZIONE LAVORI			