

TAV. I^{IV}


Gestione Tralora S.A.C.P. Brindisi

Quartiere in S. Vito dei Normanni

Pianimetria Pilotei Piano terreno
Edifici 1-3-5
Scala 1:50

IMPRESA EDILE
(Carli e Frasso)
Carli e Frasso

IL PROGETTISTA
(Dott. Ing. Pietro Carbonara)
Dott. Ing. Carbonara

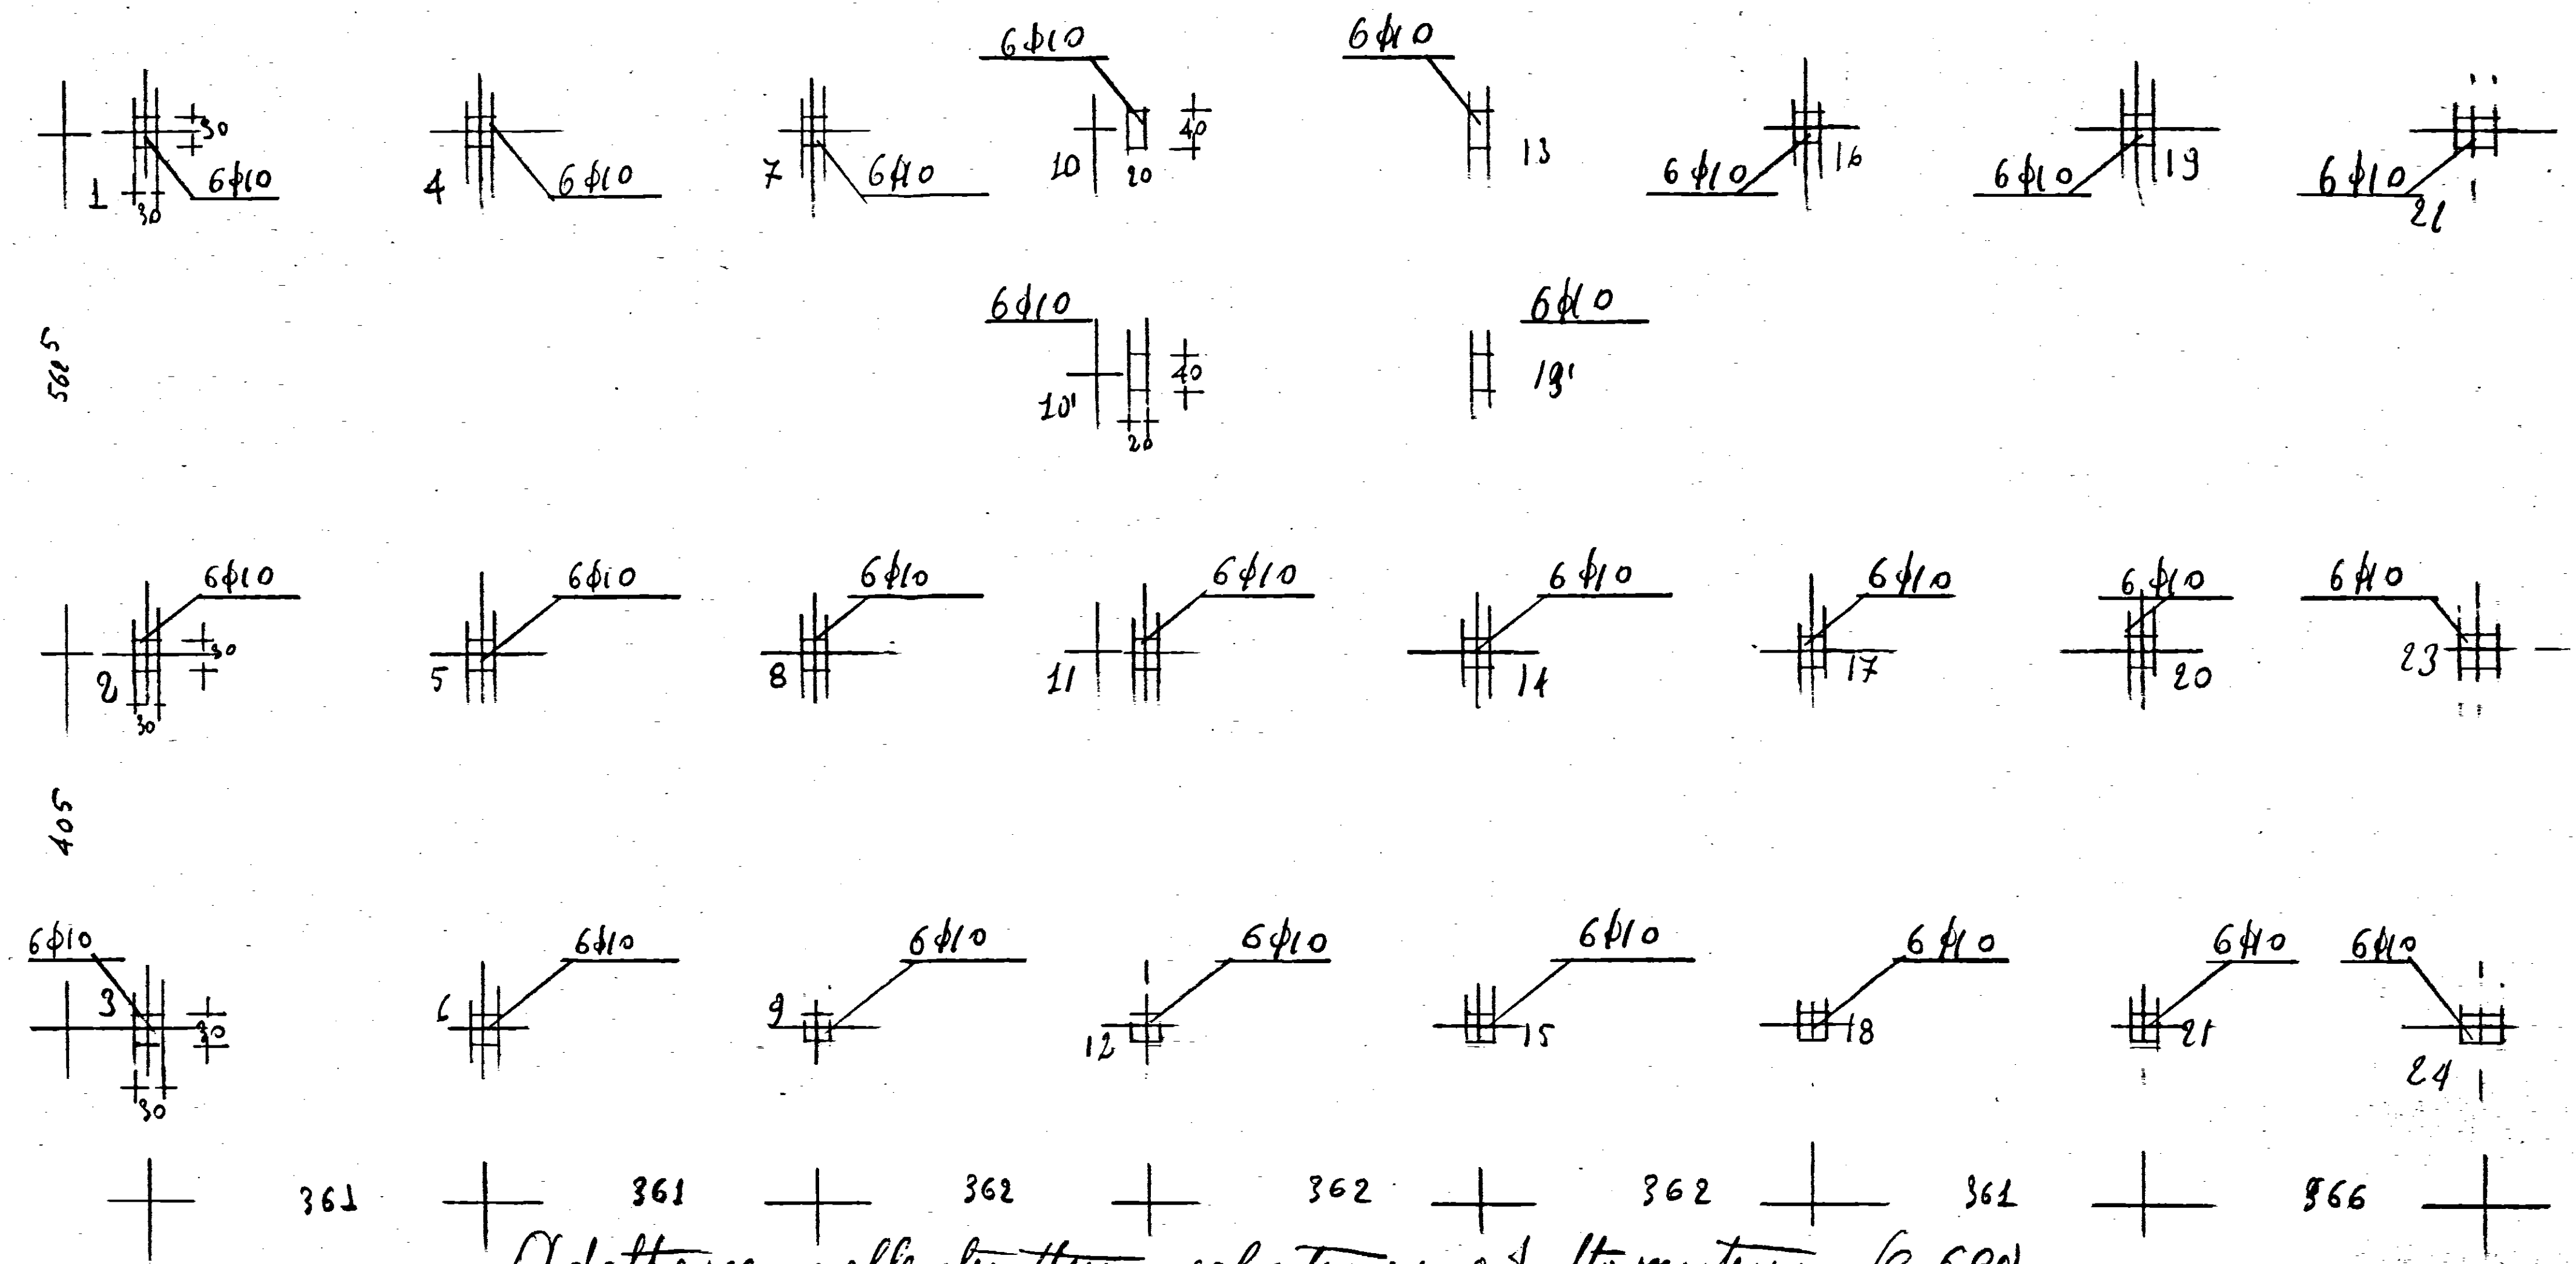

Adottare nelle strutture calcestruzzo ad armatura (C. 680)