


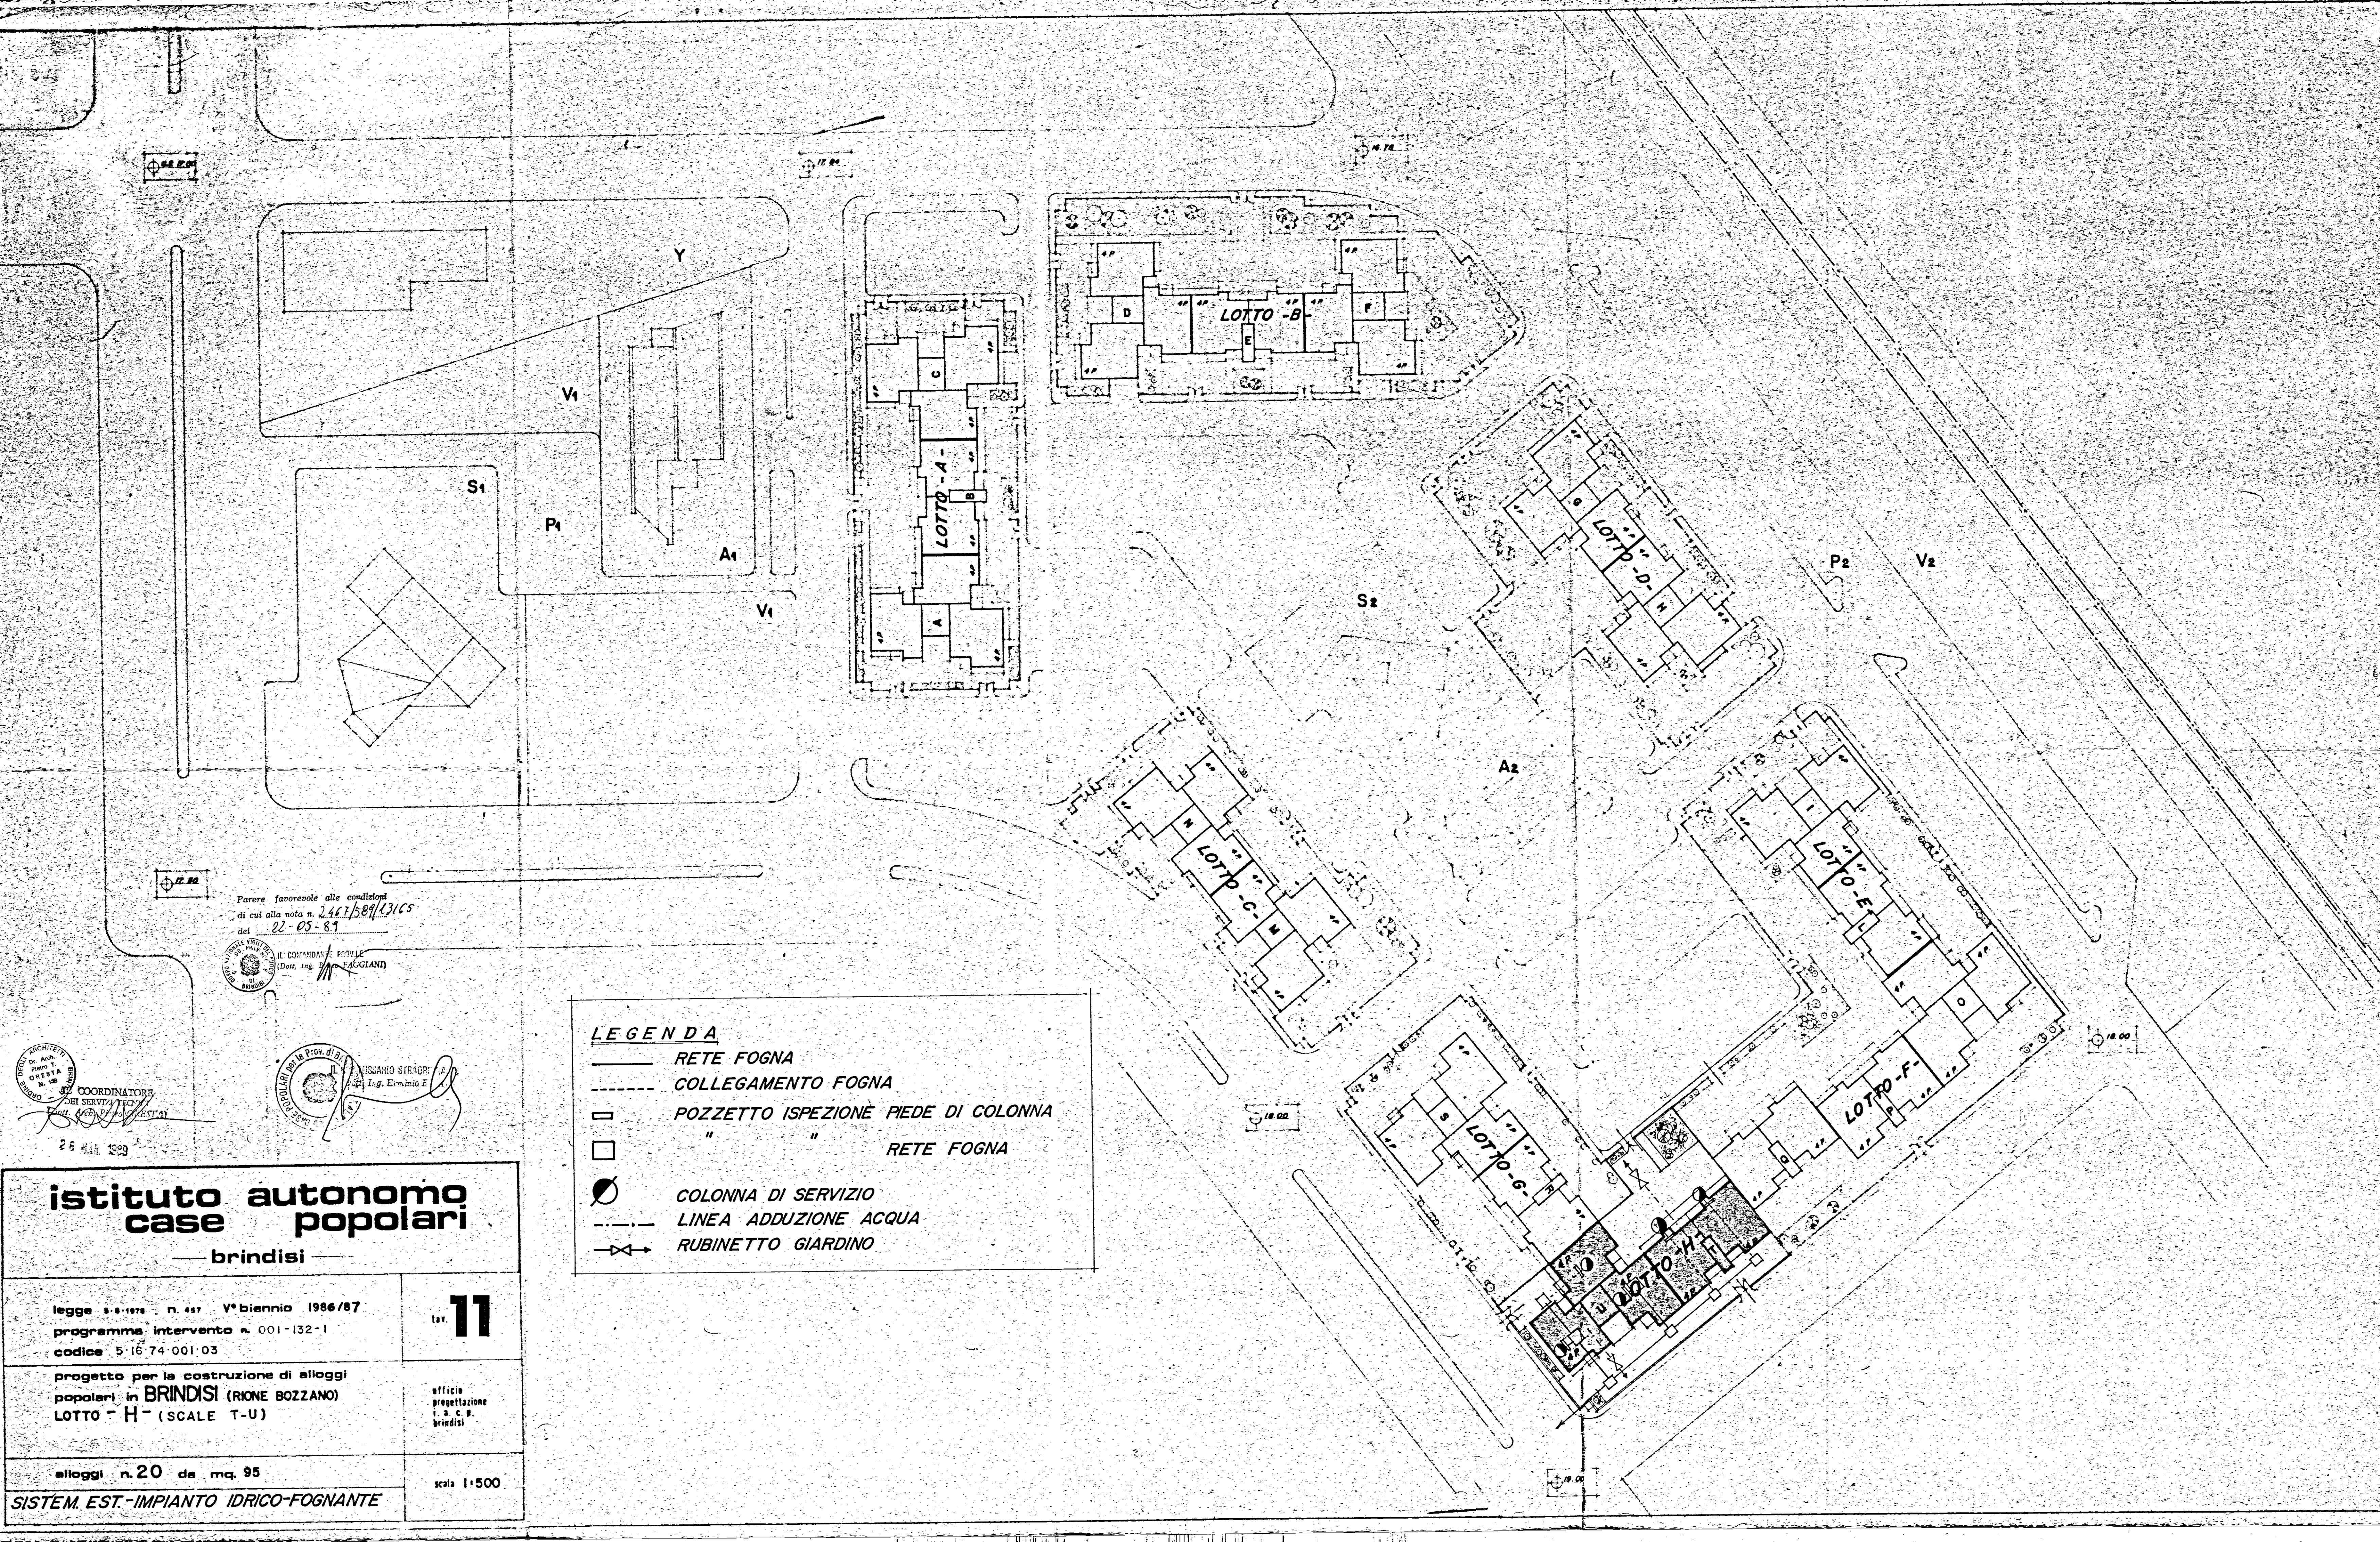

Parere favorevole alle condizioni
di cui alla nota n. 2441/589/131CS
del 22-05-89

IL COORDINATORE
(Dott. Ing. E. FAGGIANDI)

COORDINATORE
DEI SERVIZI
(Dott. Arch. G. M. M. M. M.)

IL COORDINATORE
DEI SERVIZI
(Dott. Arch. G. M. M. M. M.)

LEGENDA

- RETE FOGNA
- - - COLLEGAMENTO FOGNA
- POZZETTO ISPEZIONE PIEDE DI COLONNA
- " " RETE FOGNA
- COLONNA DI SERVIZIO
- - - LINEA ADDUZIONE ACQUA
- ⌵ RUBINETTO GIARDINO

istituto autonomo case popolari — brindisi —	
legge n. 457 del 28-2-1978 V° biennio 1986/87 programma intervento n. 001-132-1 codice 5-16-74-001-03	11
progetto per la costruzione di alloggi popolari in BRINDISI (RIONE BOZZANO) LOTTO - H - (SCALE T-U)	ufficio progettazione i. a. c. p. brindisi
alloggi n. 20 da mq. 95	scala 1:500
SISTEM. EST. IMPIANTO IDRICO-FOGNANTE	