



SEZIONE A-B - RAPP. 1/20

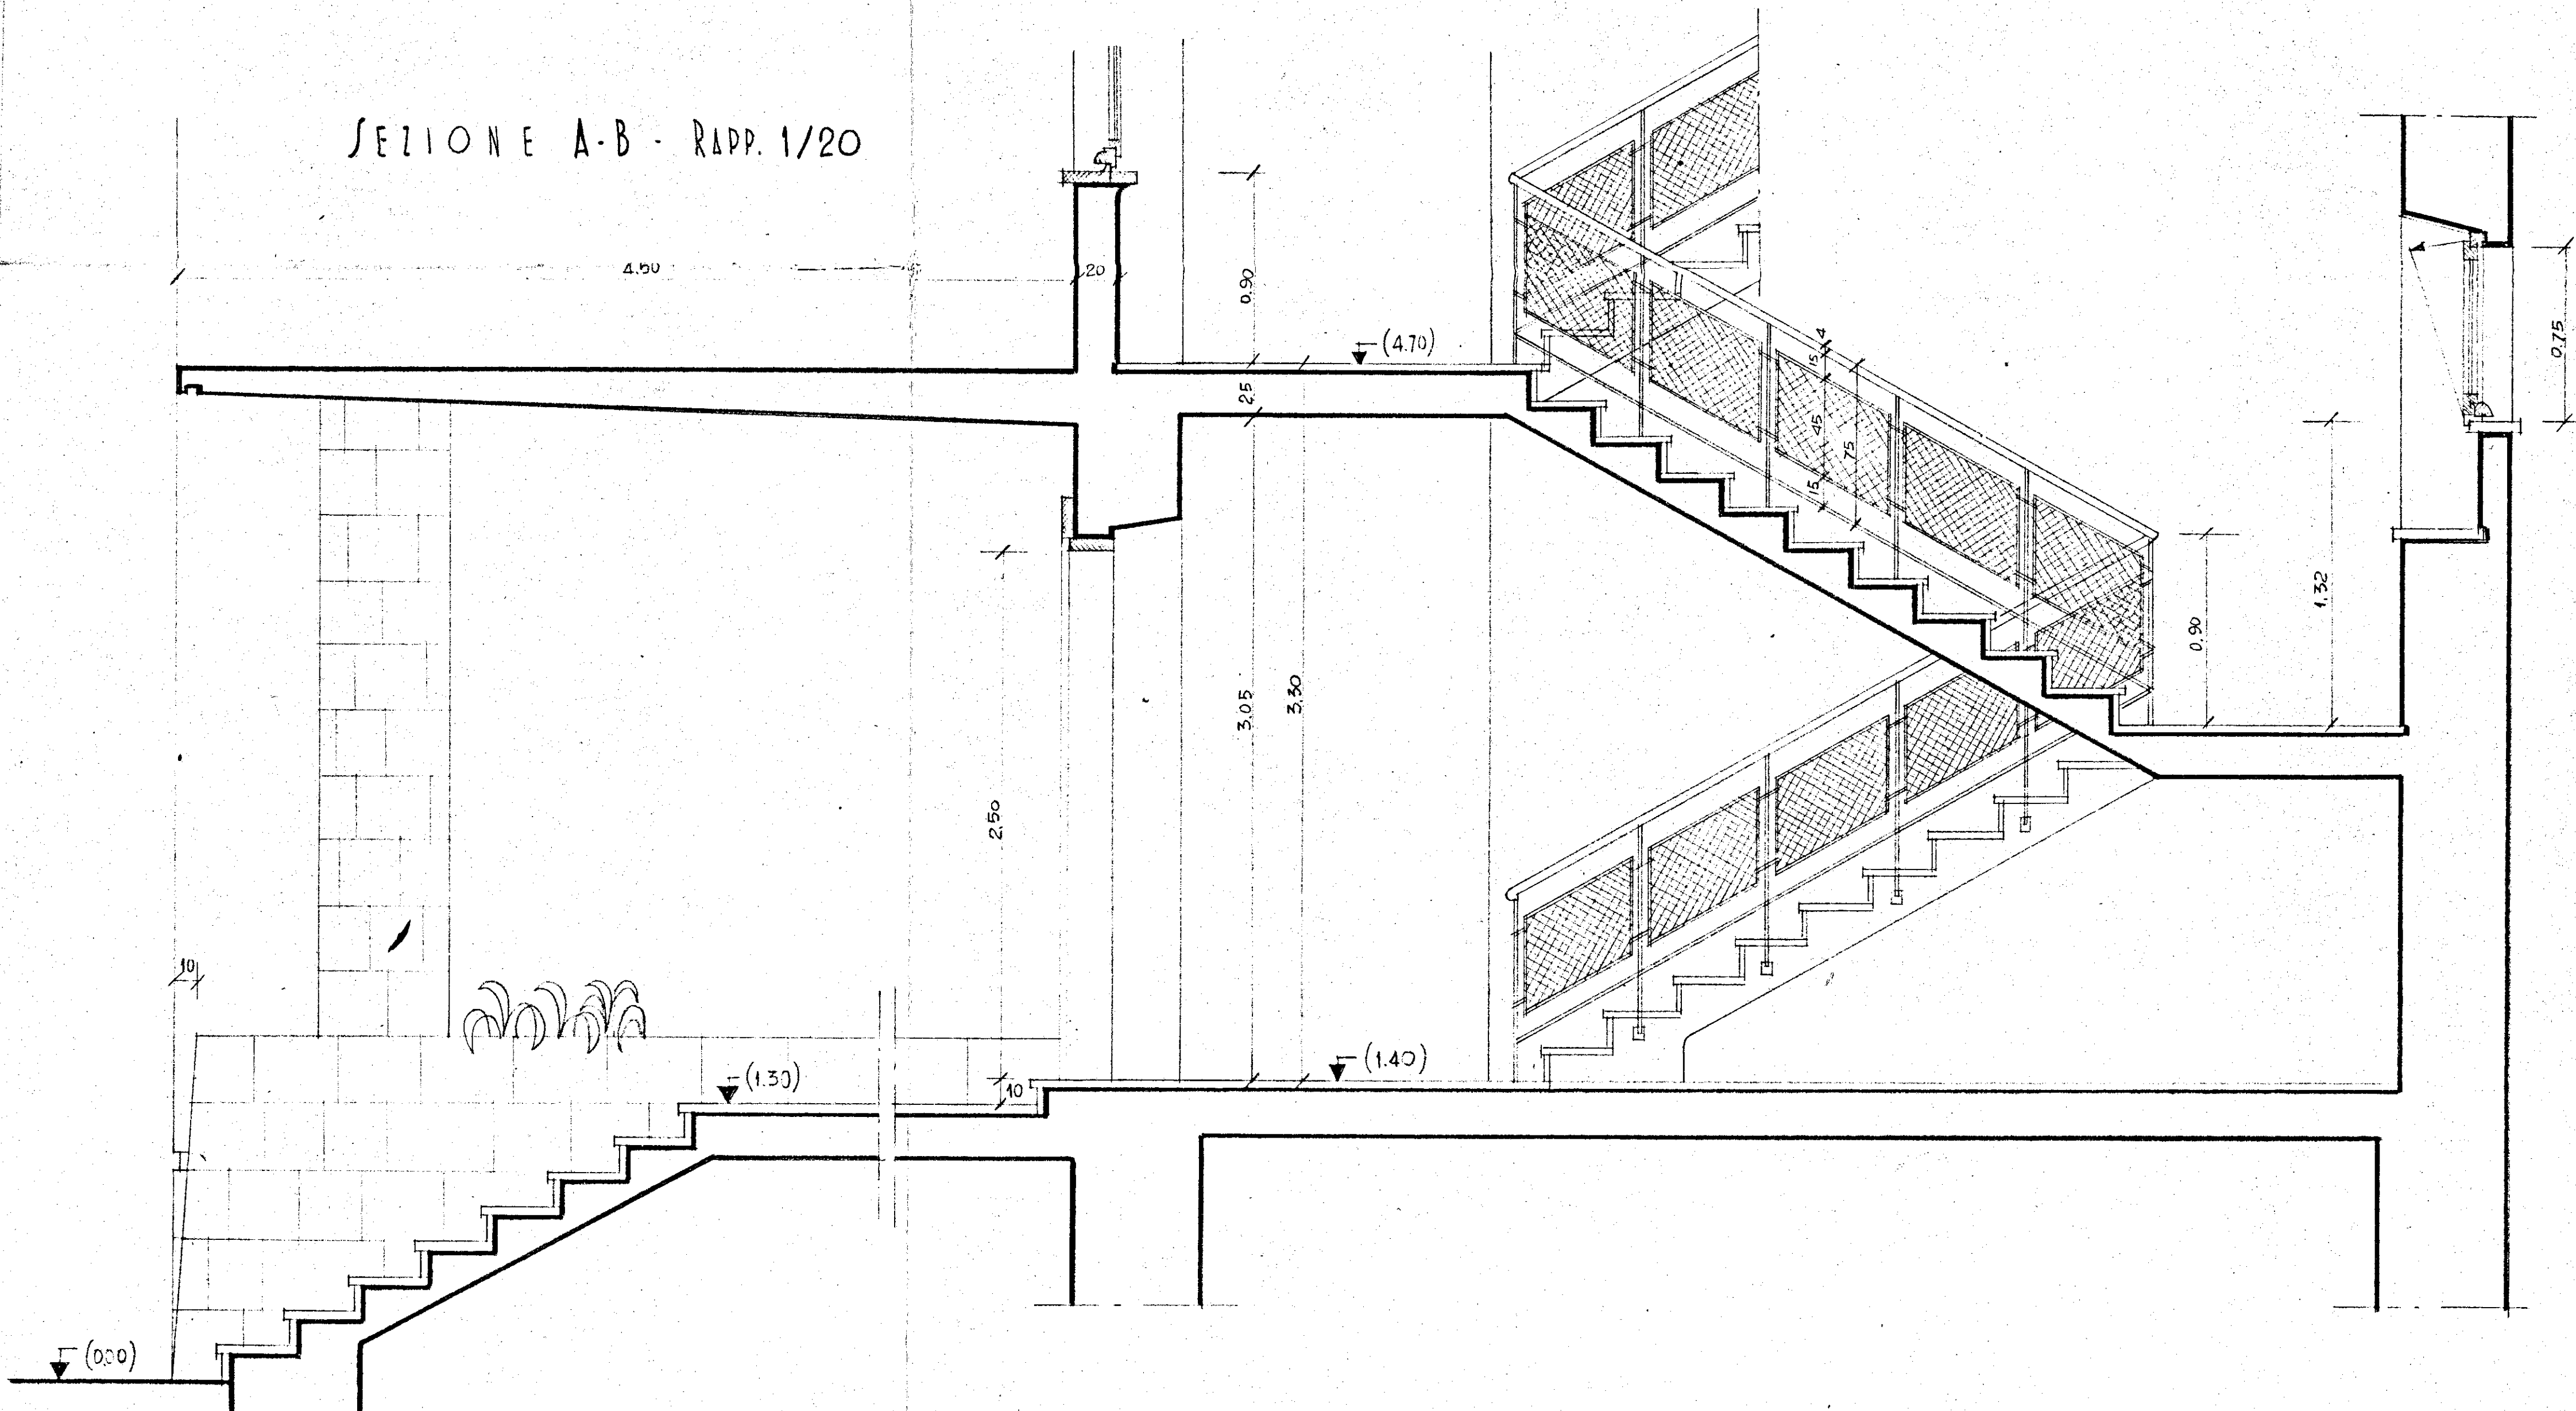


P I A N T A - RAPP. 1/20

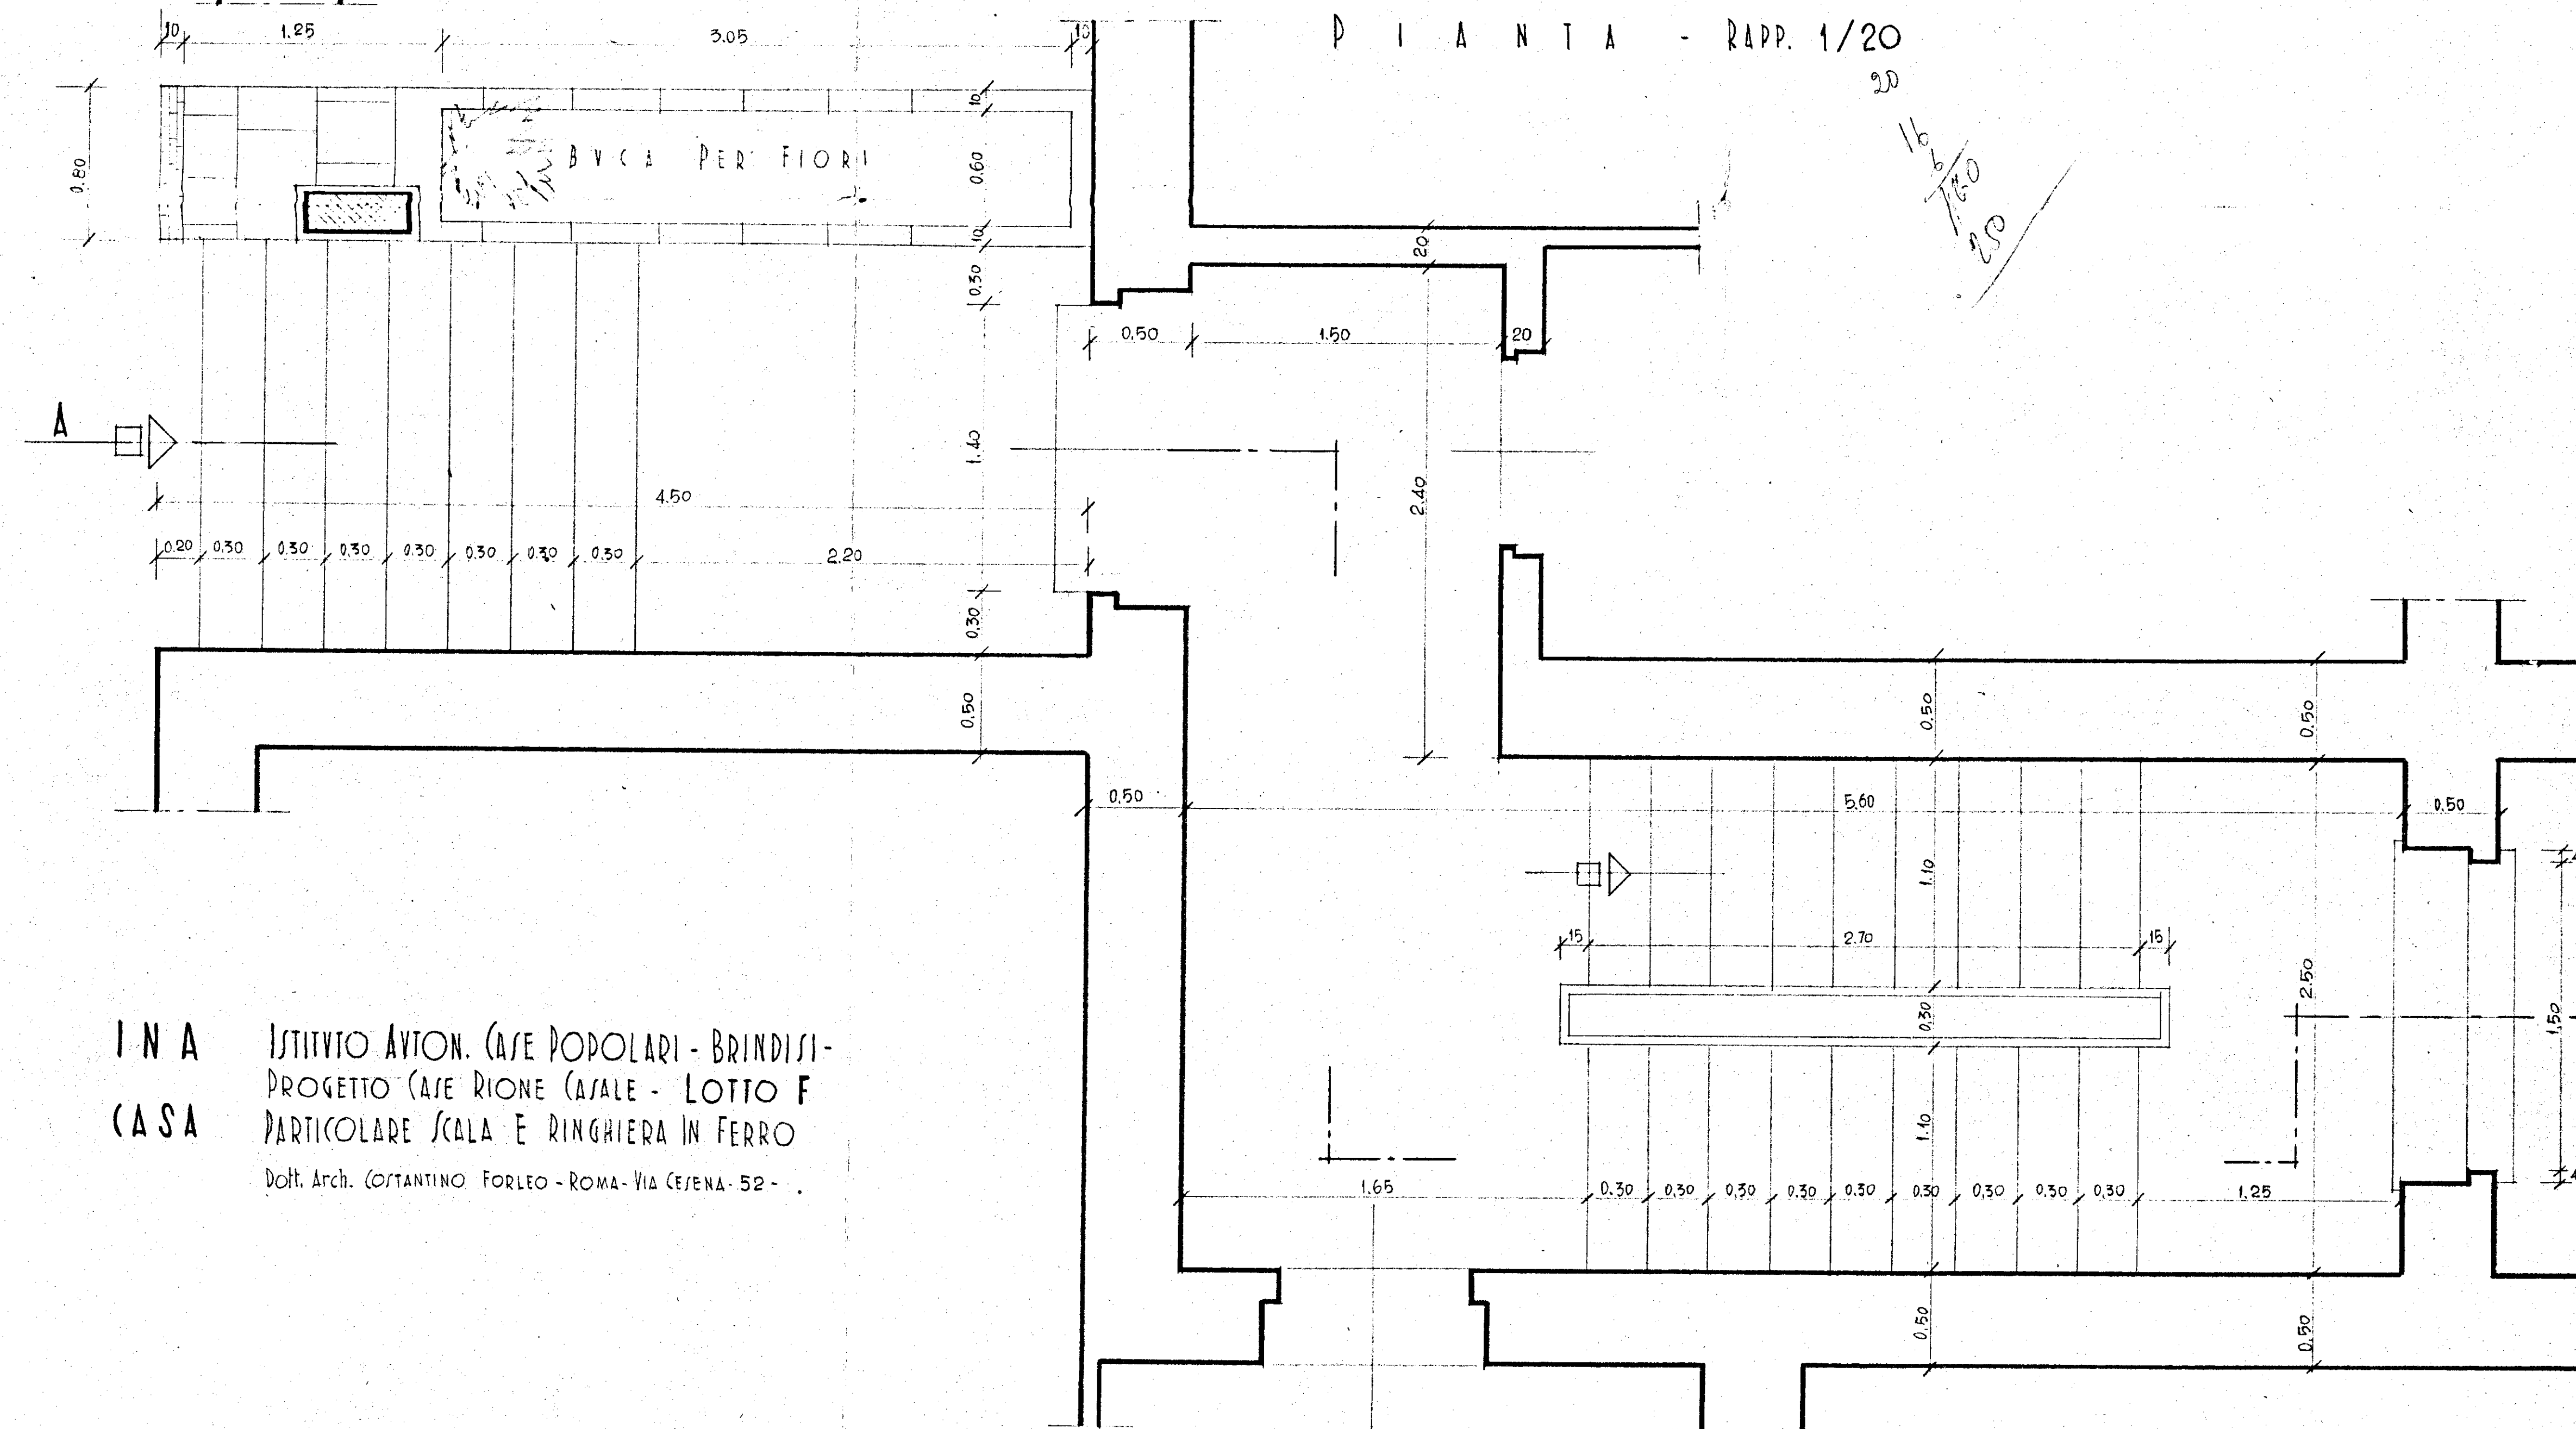


IN A
CASA

ISTITUTO AVTON. CASE POPOLARI - BRINDISI -
PROGETTO CASE RIONE CAIALE - LOTTO F
PARTICOLARE SCALA E RINGHIERA IN FERRO
Dott. Arch. COSTANTINO FORLEO - ROMA - VIA CEFENA - 52 -


CORRIMANO - RAPP. AL VERO

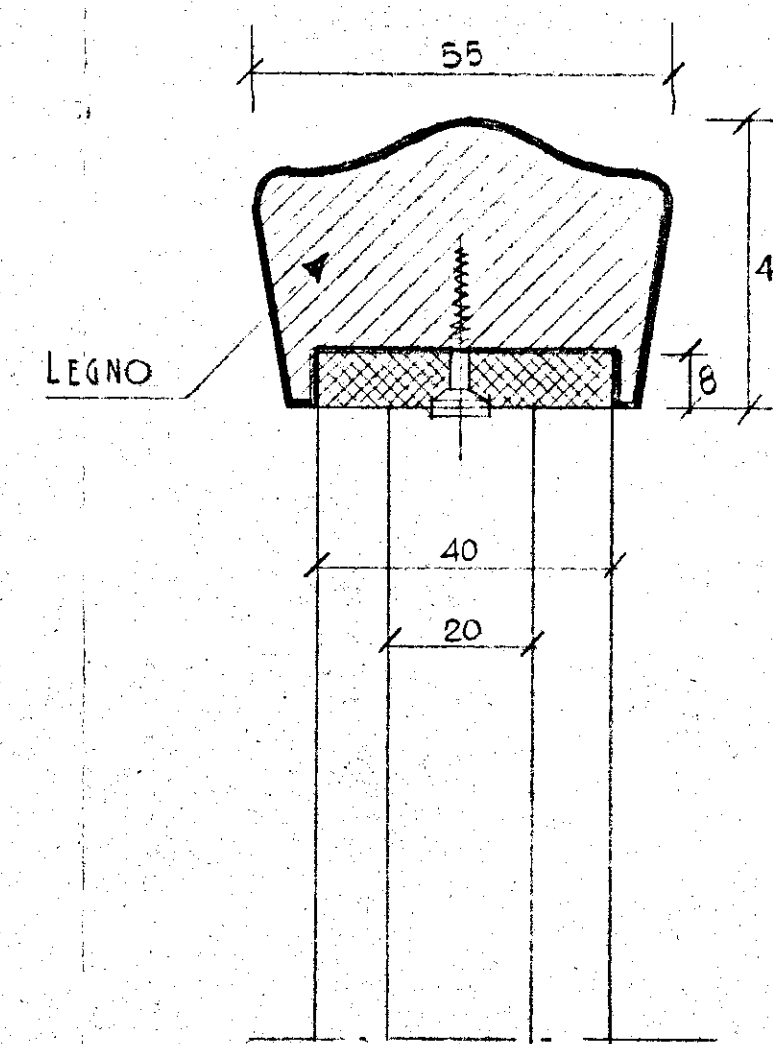

PROSPETTO - RAPP. META' DEL VERO

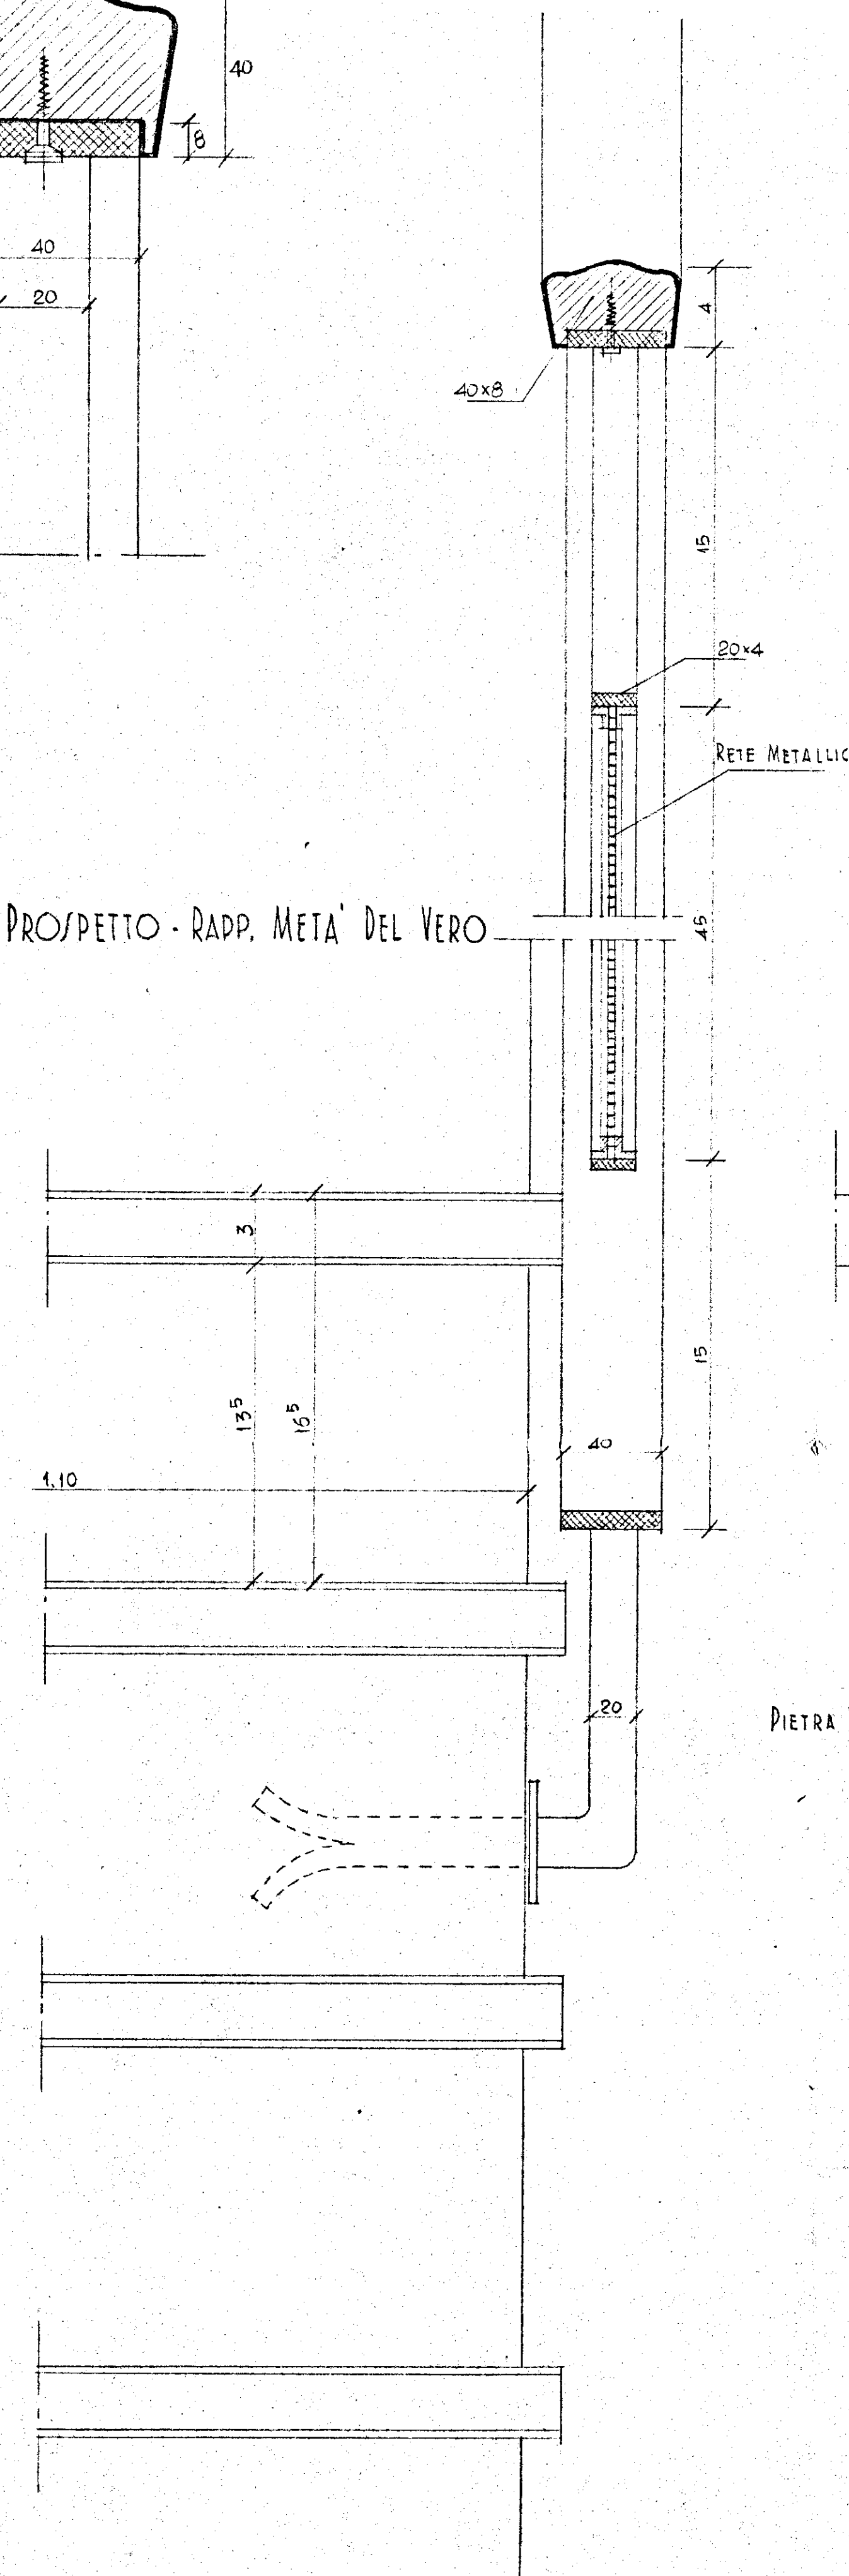

FIANCO - RAPP. META' DEL VERO

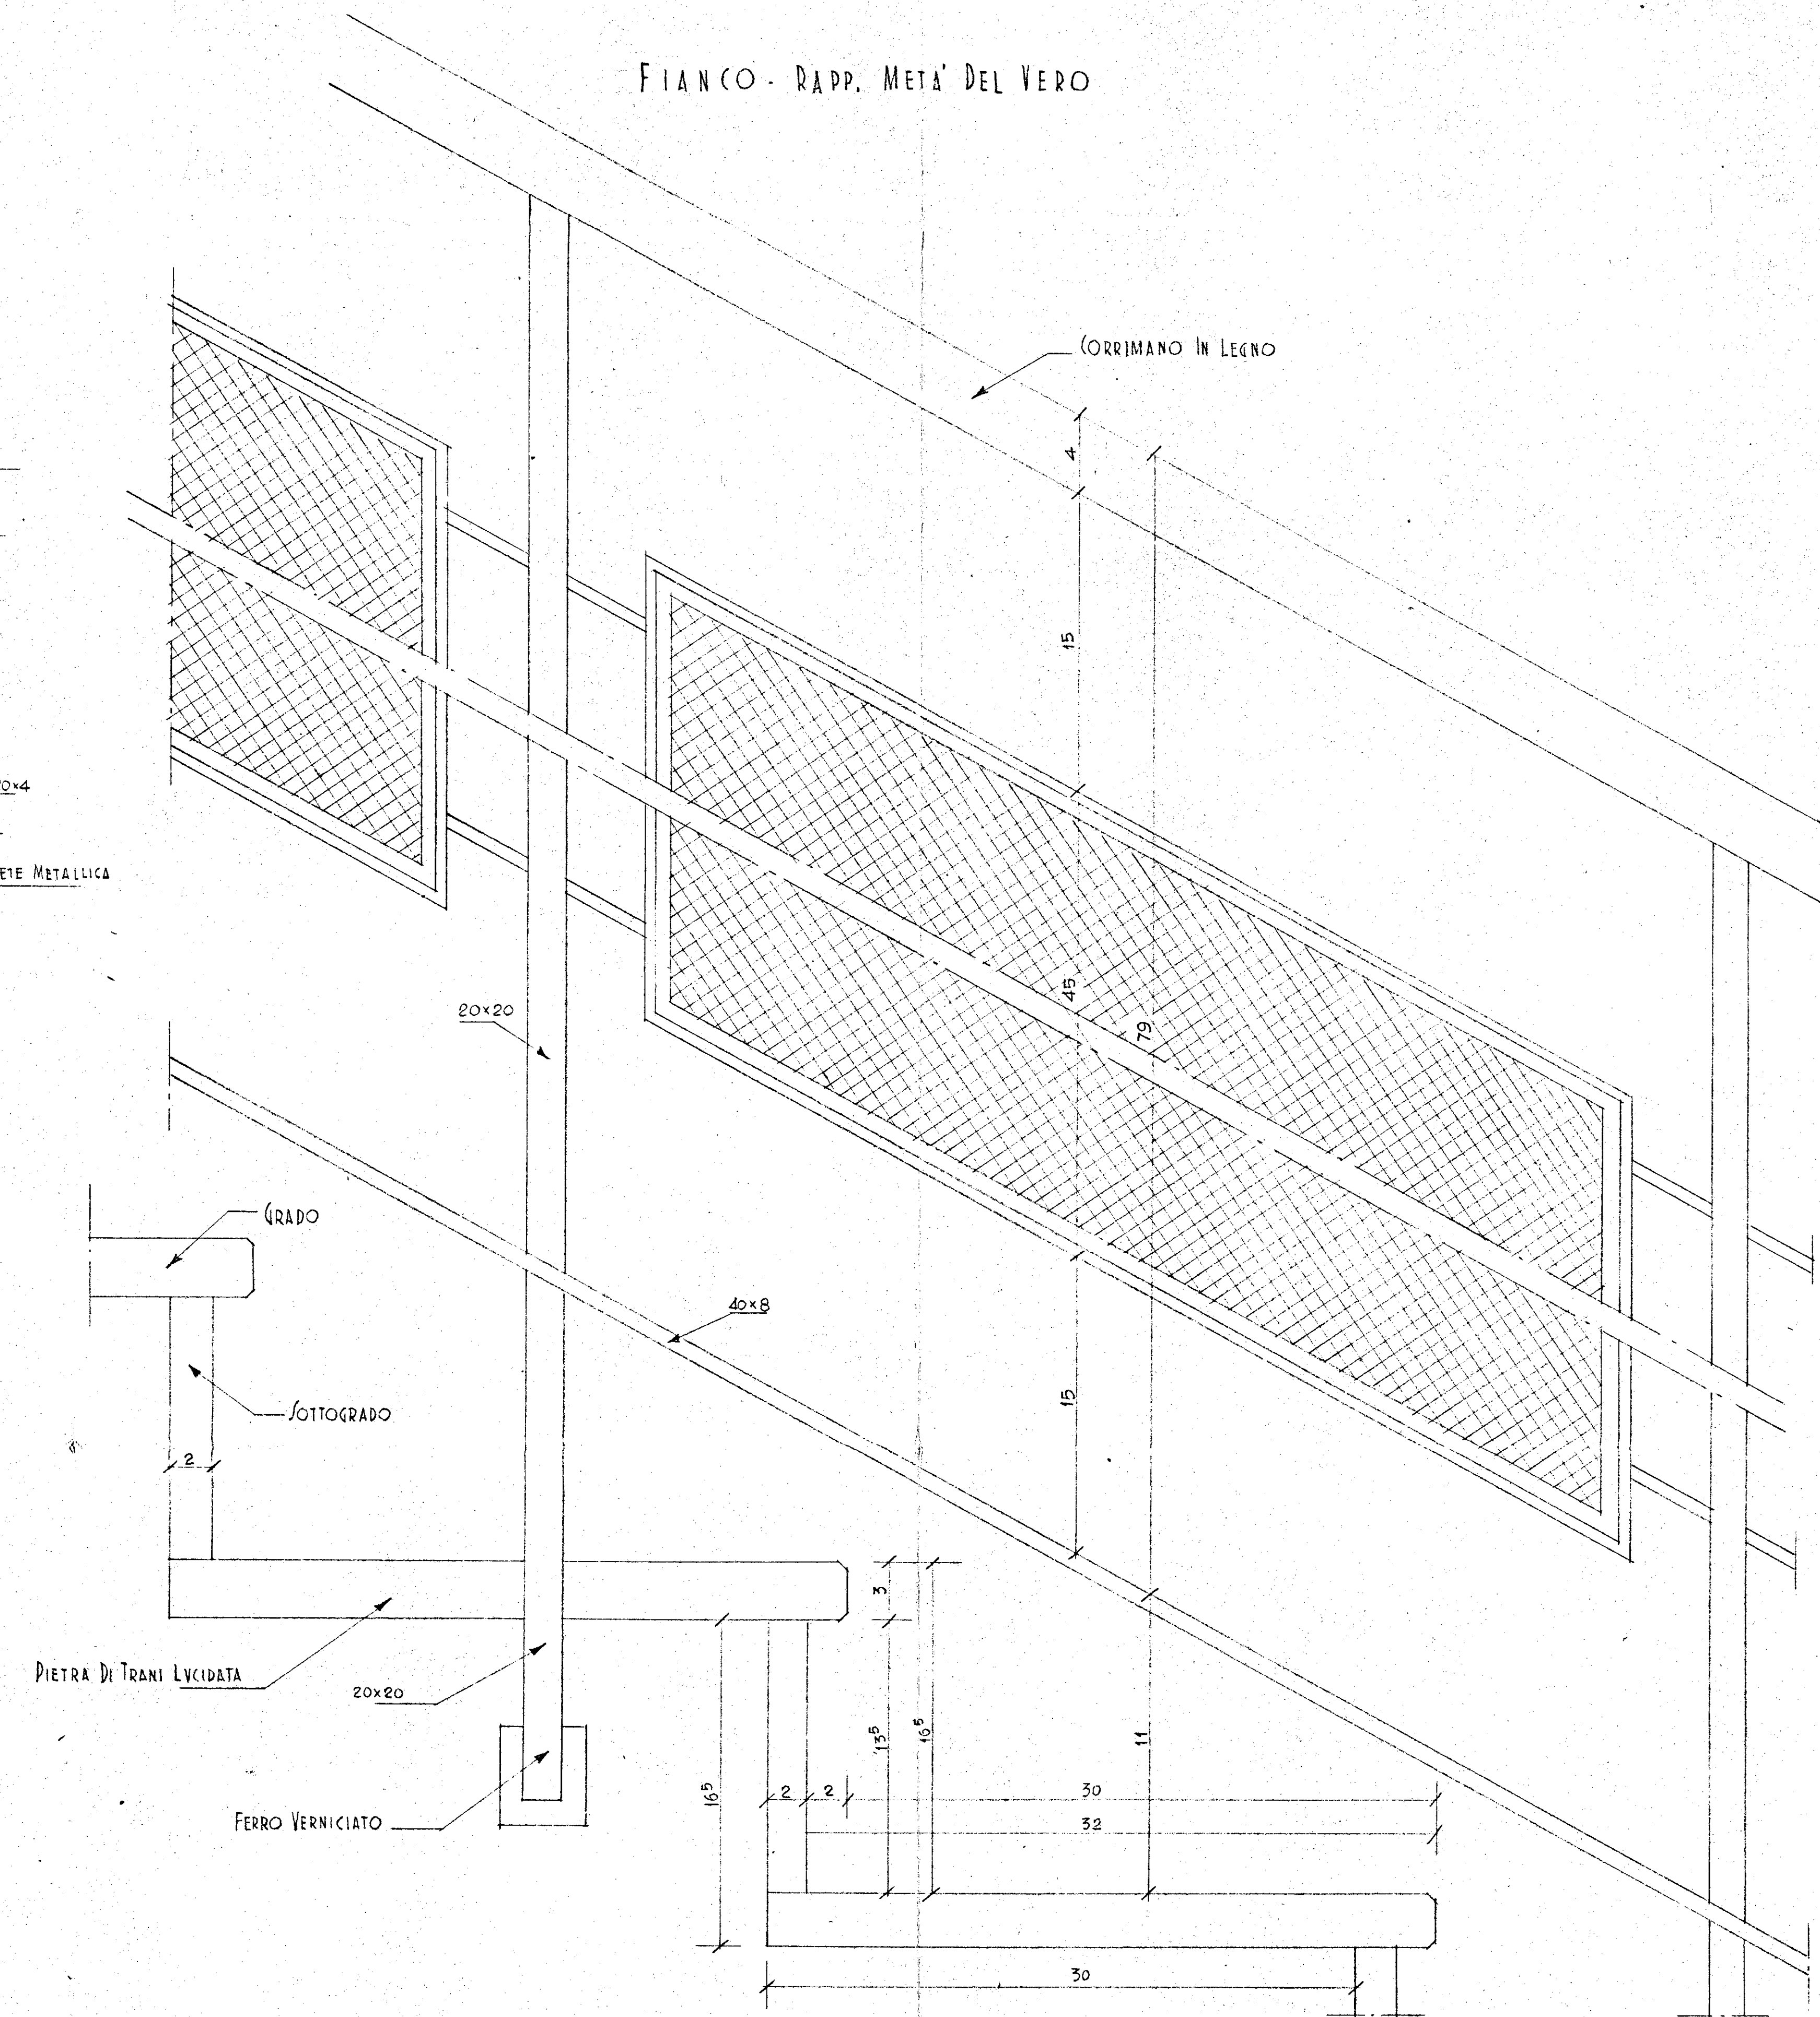

P I A N T A - RAPP. META' DEL VERO

