CASE POPOLARI IN OSTUNI LOTTO 19°

SCALA 1:100
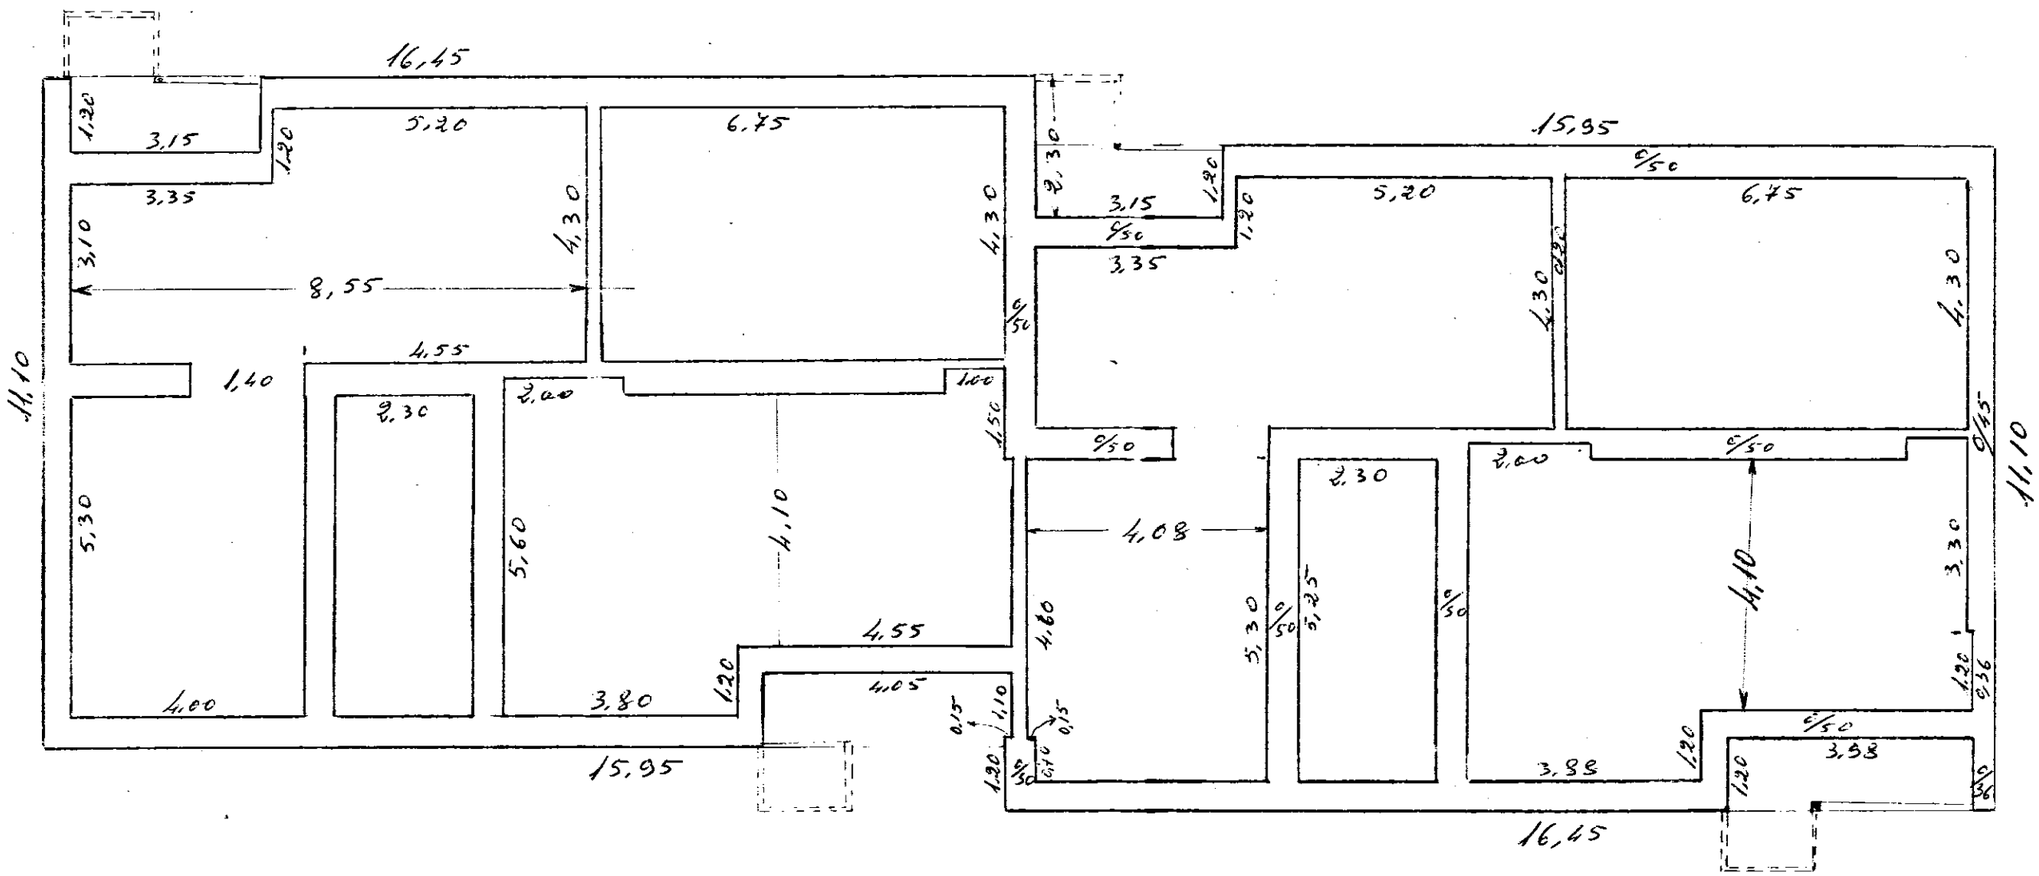
PIANTA · MURATURE PIANO Rialzato e 1°