Ingg. Magnani, Rondoni & Castori
di GUGLIELMO CASTORI S.A.
MILANO - CORSO VENEZIA 63 - TELEFONO 70.315
Telegrammi PERRETUNIC - MILANO

PERRETRAVE 16 A.L.

DISEGNO	
Prot.	Pratt.
Data	N°

GRUPPO	ARMAT. INFER. mm.	AREA POLIGONO A cmq	J = 5·2·HA = 250 A cm⁴	X cm.	Z cm	$W_c = \frac{J}{X}$ cm³	$W_f = \frac{J}{10Z}$ cm³
A	2φ2,5	12,579	3144,7	2,60	12,00	1209,5	26,2
	1φ2,5+1φ3	13,274	3318,5	2,68	11,92	1238,2	27,8
	2φ3	13,967	3491,7	2,73	11,87	1279,0	29,4
	1φ3+1φ3,5	14,722	3680,5	2,80	11,80	1314,4	31,2
B	2φ3,5	15,412	3853,0	2,86	11,74	1347,2	32,8
	1φ3+1φ4	15,600	3900,0	2,89	11,71	1349,5	33,3
	2φ4	16,912	4228,0	3,00	11,60	1409,3	36,4
	1φ4+1φ5	19,118	4779,5	3,19	11,41	1498,2	41,8
	2φ5	20,482	5120,5	3,31	11,29	1546,9	45,3
C	1φ4+1φ6	21,039	5259,7	3,35	11,25	1570,1	46,7
	1φ5+1φ6	22,773	5693,2	3,49	11,11	1631,3	51,2
	2φ6	24,817	6204,2	3,66	10,94	1695,1	56,7
	1φ5+1φ7	25,374	6343,5	3,70	10,90	1714,4	58,2
	1φ6+1φ7	27,199	6799,7	3,83	10,77	1775,4	63,1
	2φ7	29,709	7427,2	4,01	10,59	1852,2	70,1
D	1φ7+1φ8	32,067	8016,7	4,19	10,41	1913,3	77,0
	2φ8	34,756	8689,0	4,36	10,24	1992,9	84,8
	1φ8+1φ9	37,559	9389,7	4,55	10,05	2063,7	93,4
	2φ9	40,134	10033,5	4,71	9,89	2130,2	101,4
	1φ8+1φ10	40,579	10144,7	4,75	9,85	2135,7	102,9
	1φ9+1φ10	43,149	10787,2	4,91	9,69	2196,9	111,3
	2φ10	45,781	11445,2	5,09	9,51	2248,5	120,3

I MOMENTI RESISTENTI SONO RIFERITI AD UNA STRISCIA DI SOLAIO LARGA m. 1,00

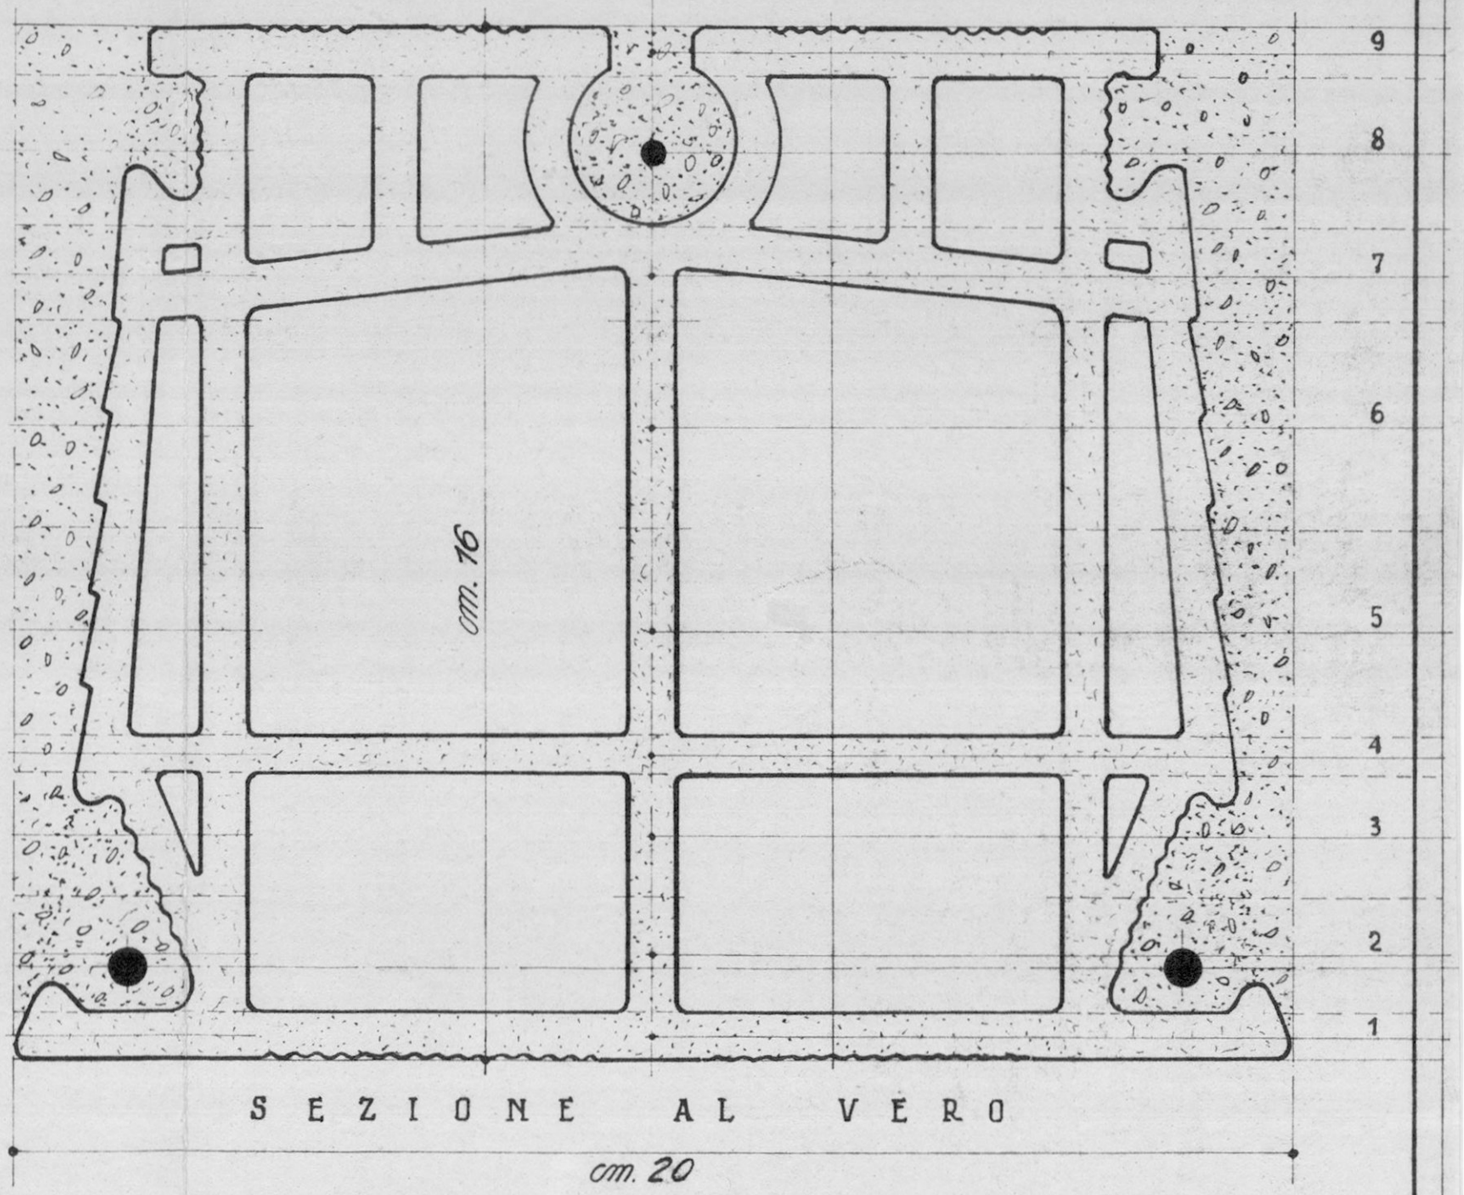

CALCOLO DEI MOMENTI RESISTENTI (T.A.L.)