
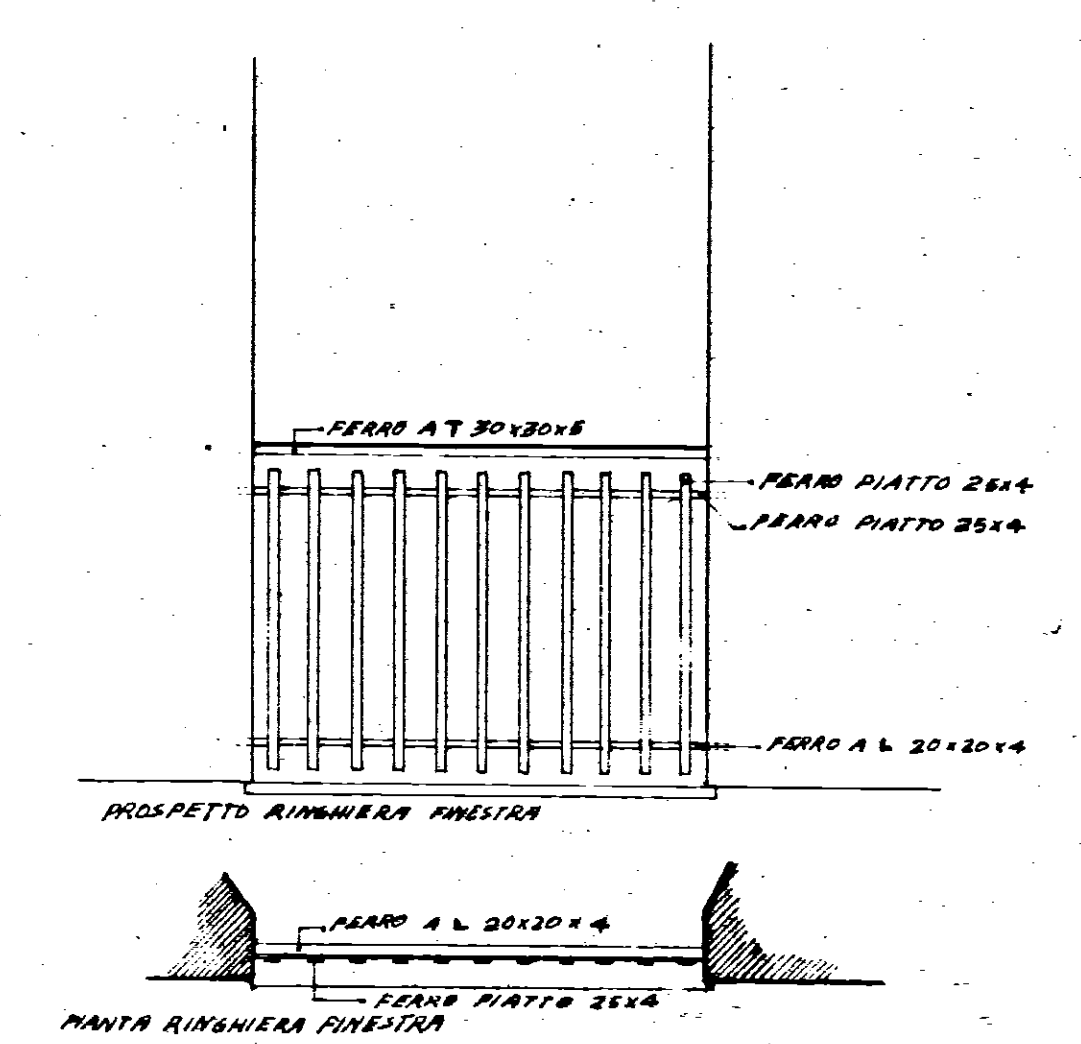
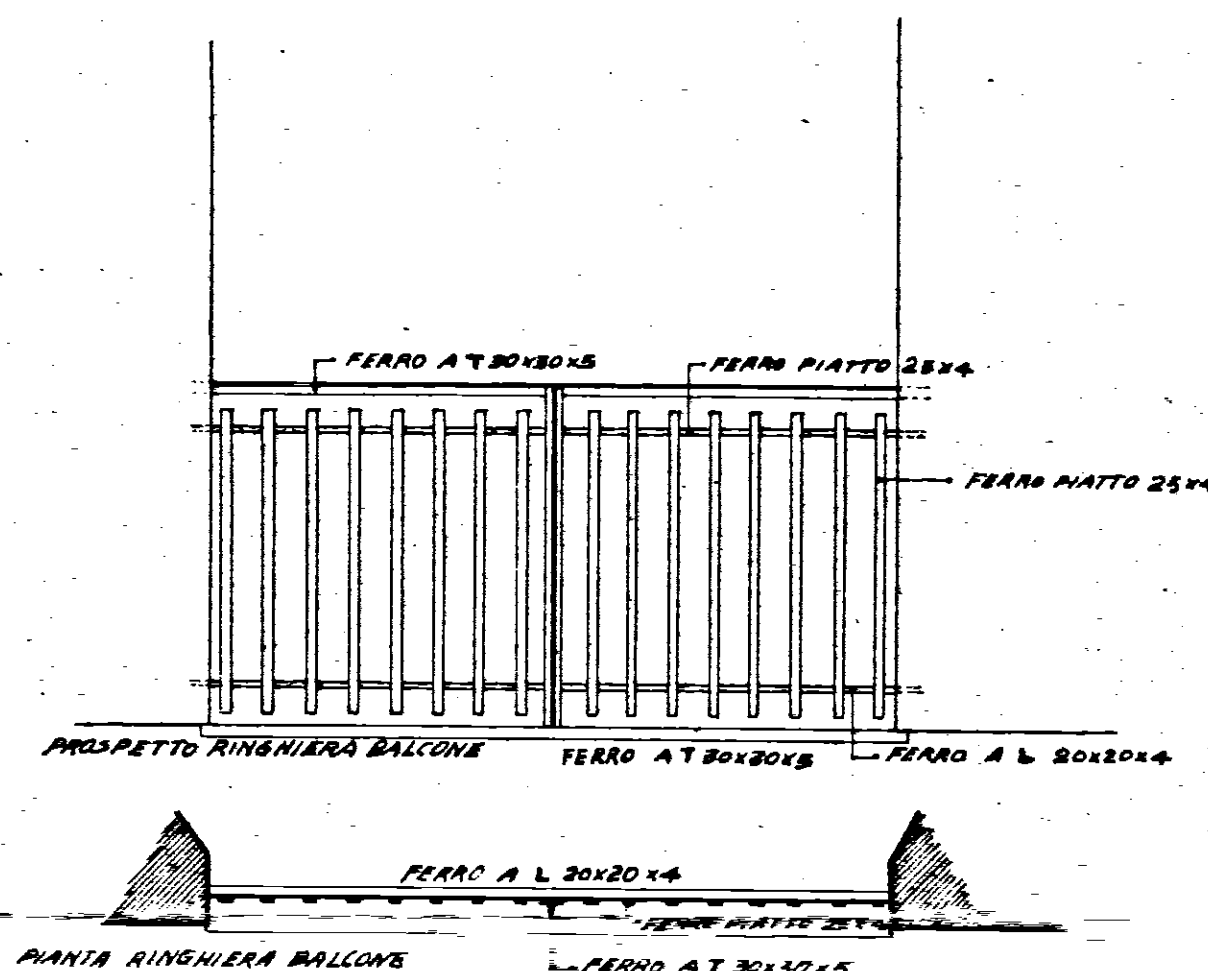
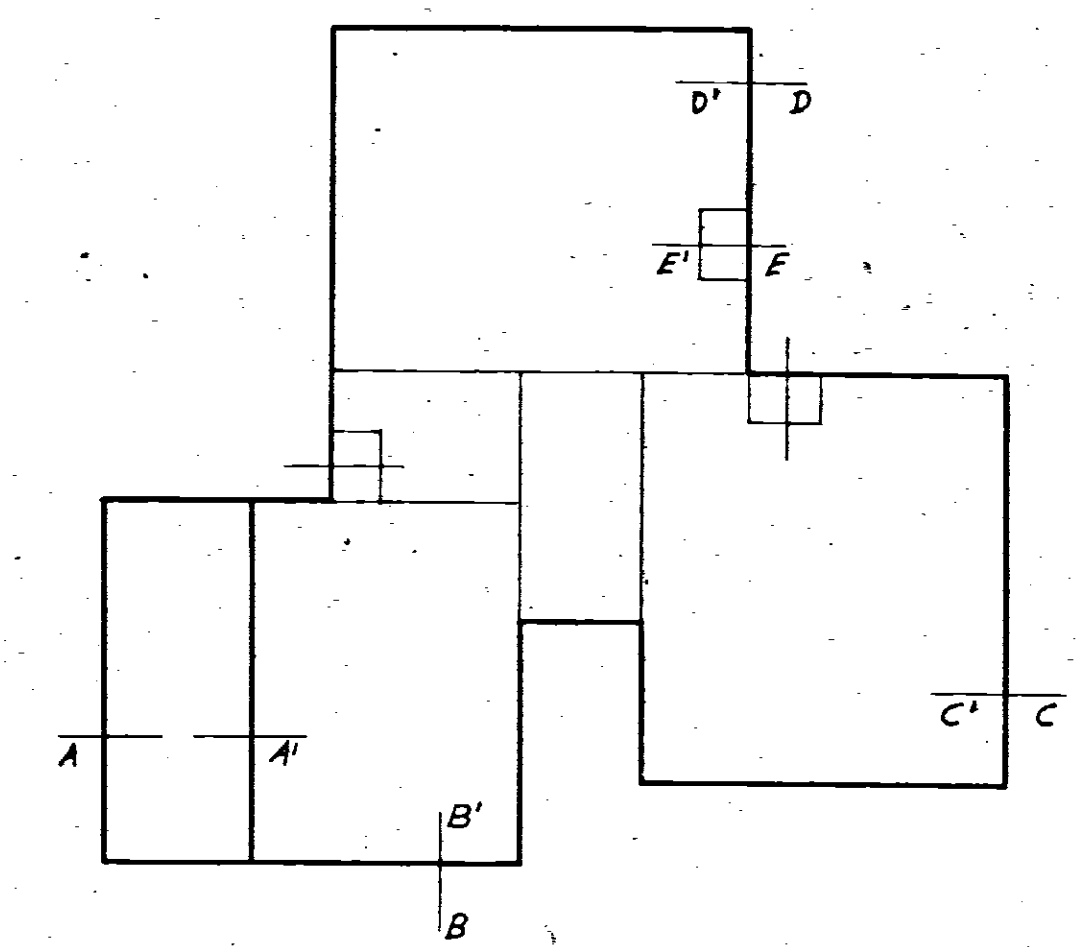


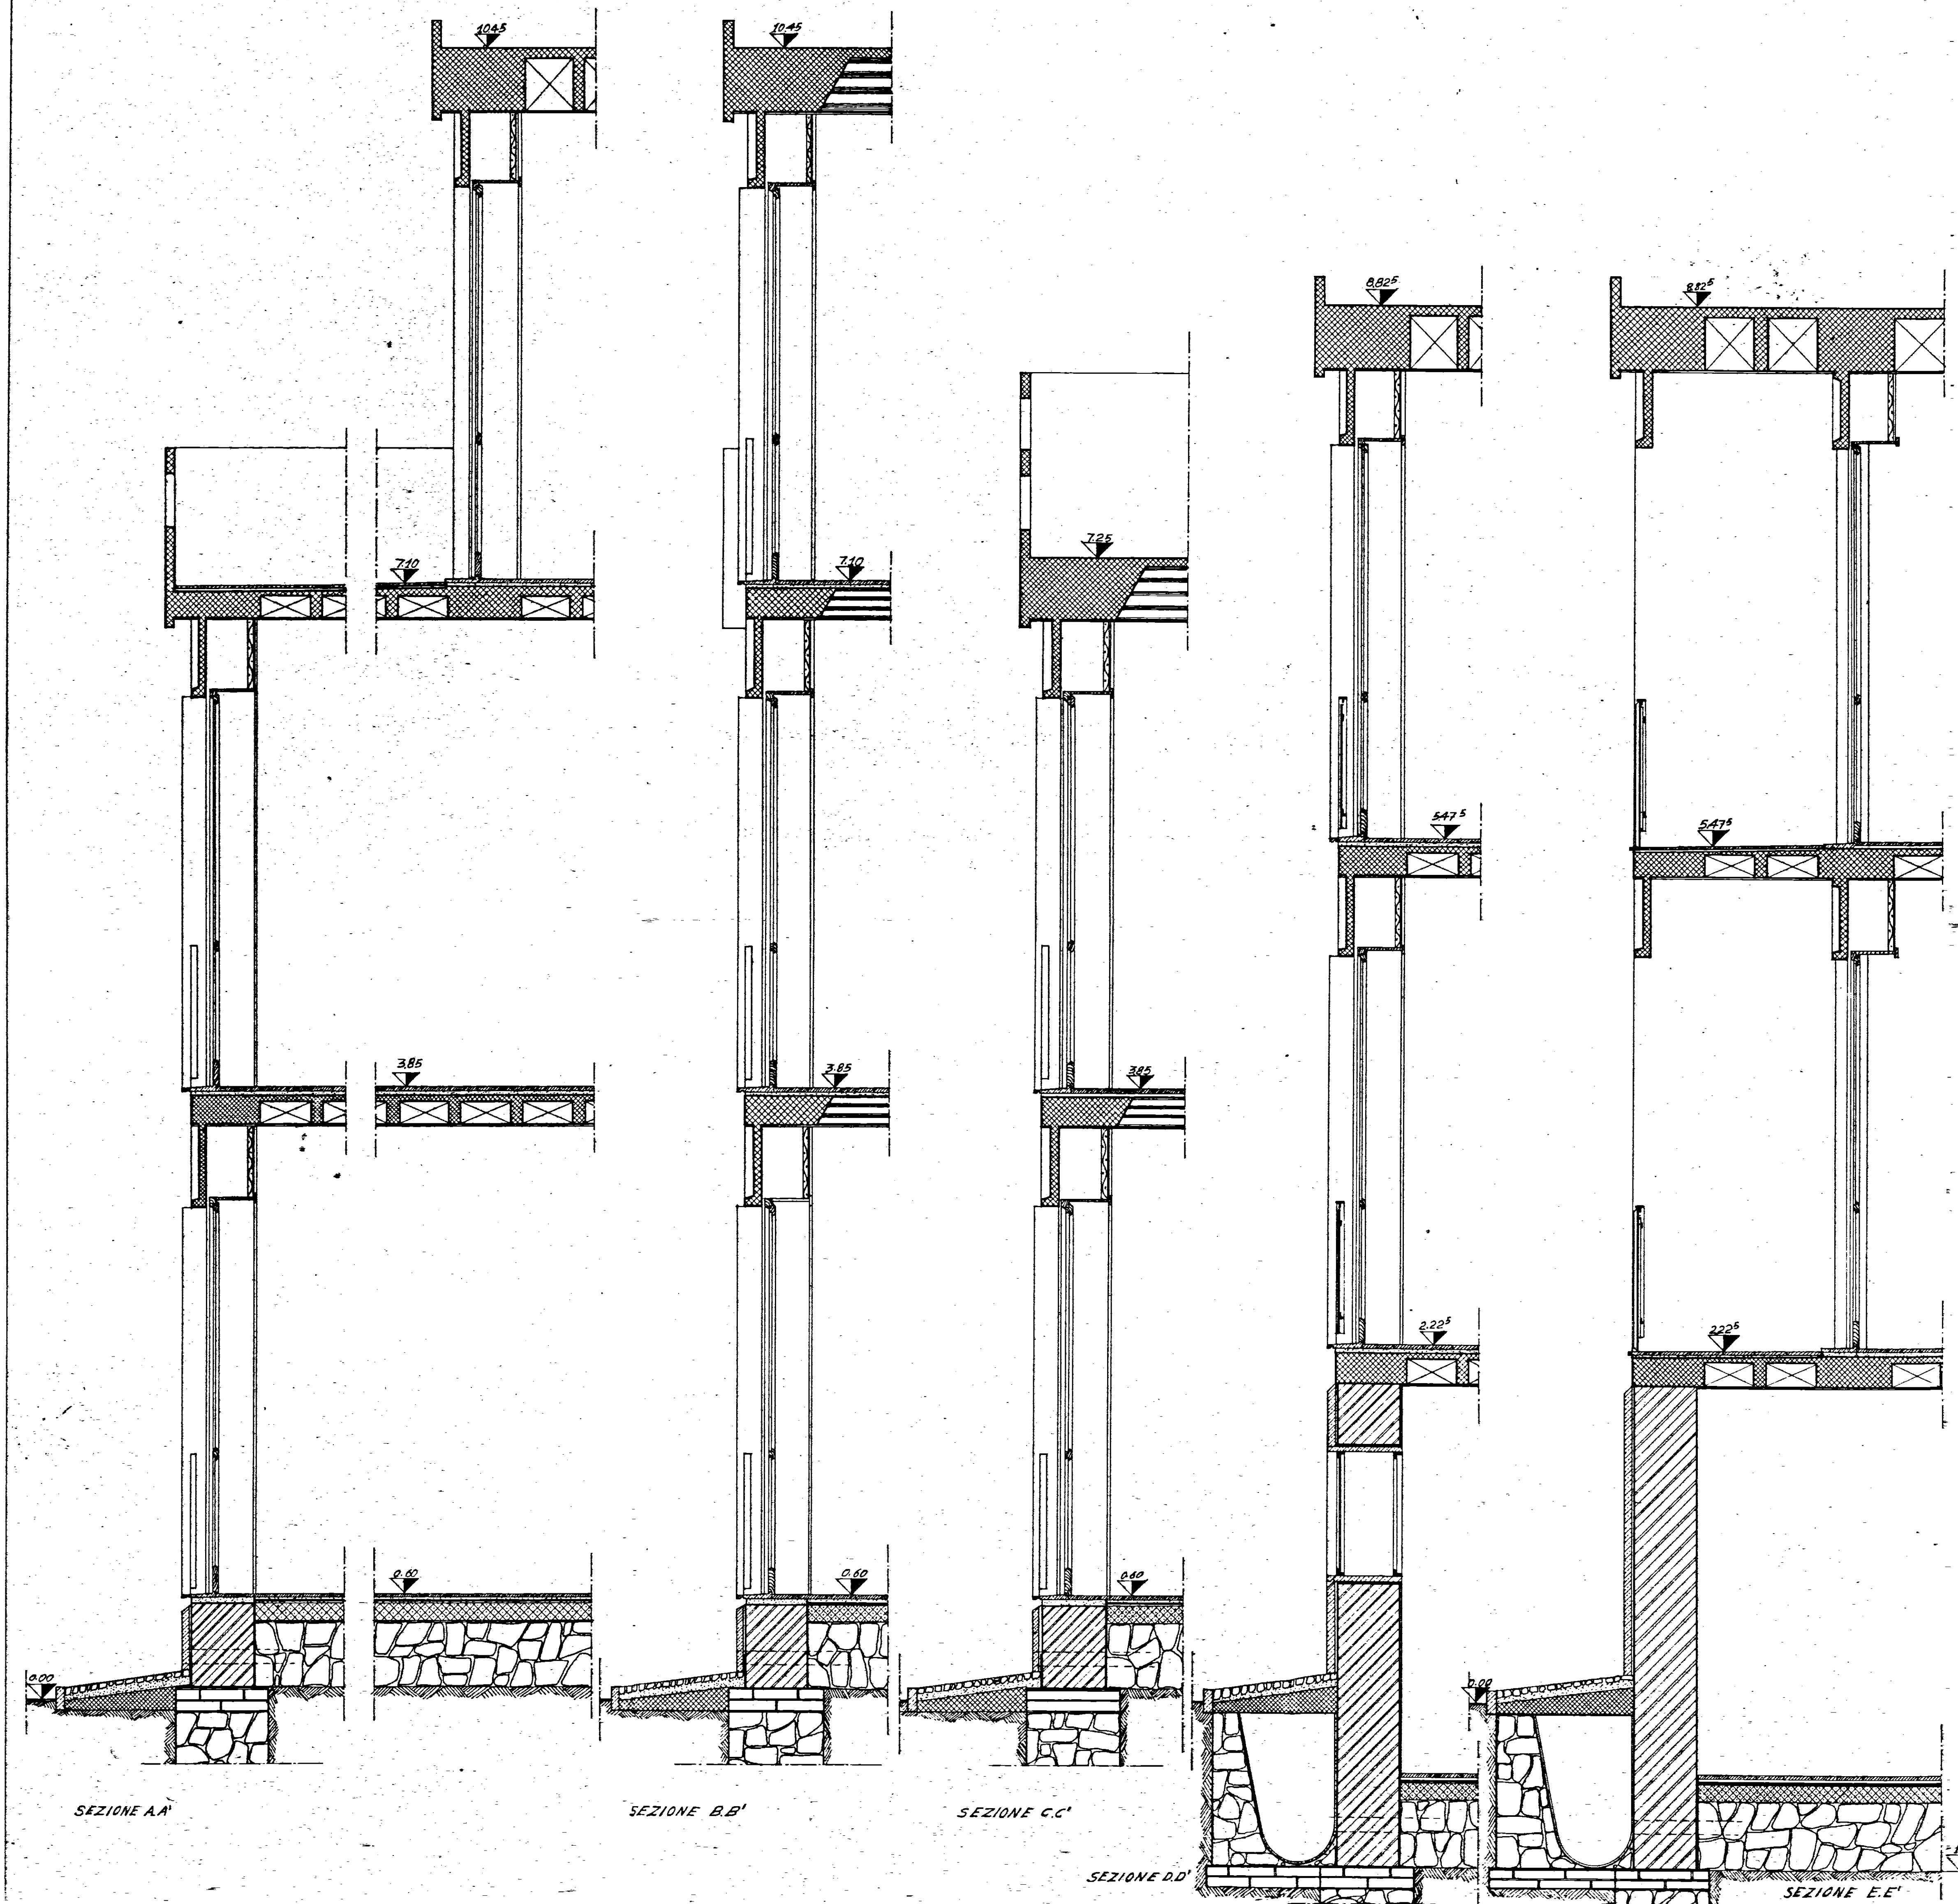

STUDIO ARCHITETTO INGEGNERI - ROMA, 33 VIA RUBICONE			
GESTIONE INA-CASA - ISTITUTO PER LE		20-2-1958	
CASA POPOLARI - NUCLEO EDILIZIO IN COM			
NE DI LATIANO			
SEZIONI			
1:20			
ARCH. CARLO CHIARINI - 615			
ARCH. CARLO ARONINO			
ING. MARCELLO GIRELLI			
ING. BALDO DE ROSSI			