


CASI POPOLARI IN FRANCAVILLA FONTANA - 1° e 2° LOTTO

PLANIMETRIA GENERALE

SISTEMAZIONE ESTERNA E RETE FOGNANTE

Scala 1:100

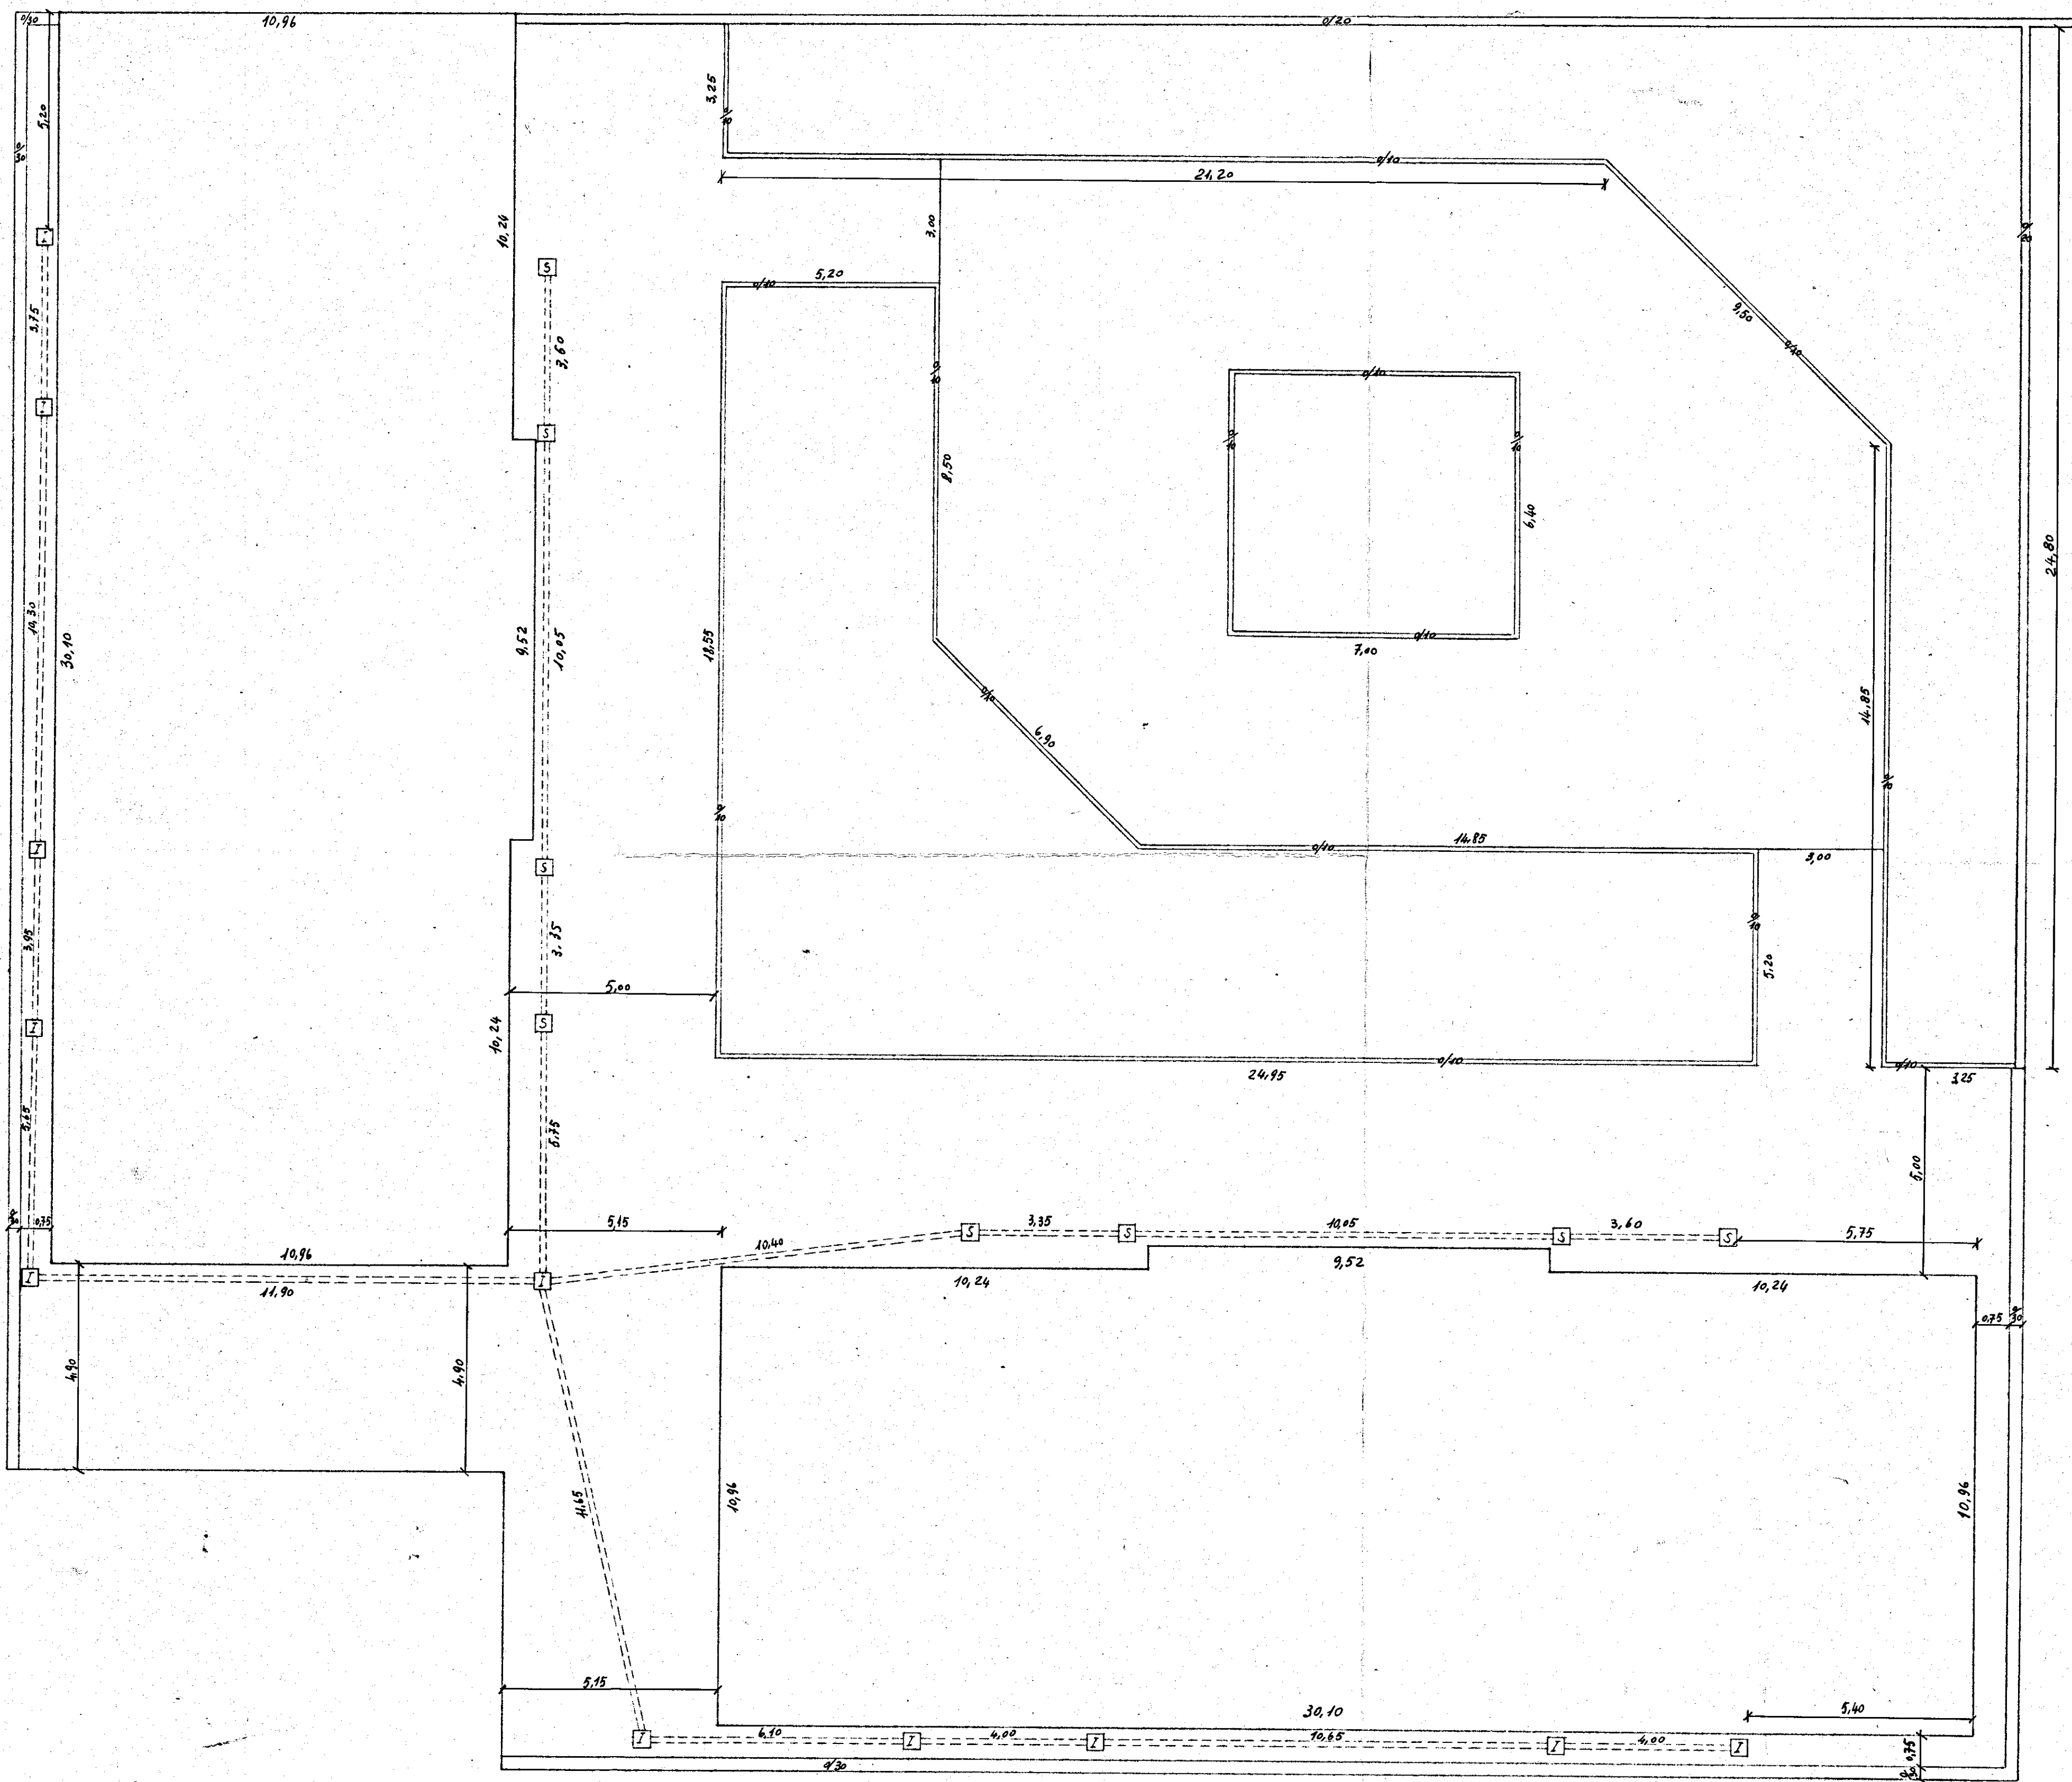

L'IMPRESA

IL DIRETTORE DEI LAVORI