CASE PER LAVORATORI IN FASANO - GESCAL - PALAZZINA "A" CANTIERE 213/BR

pianta delle fondazioni
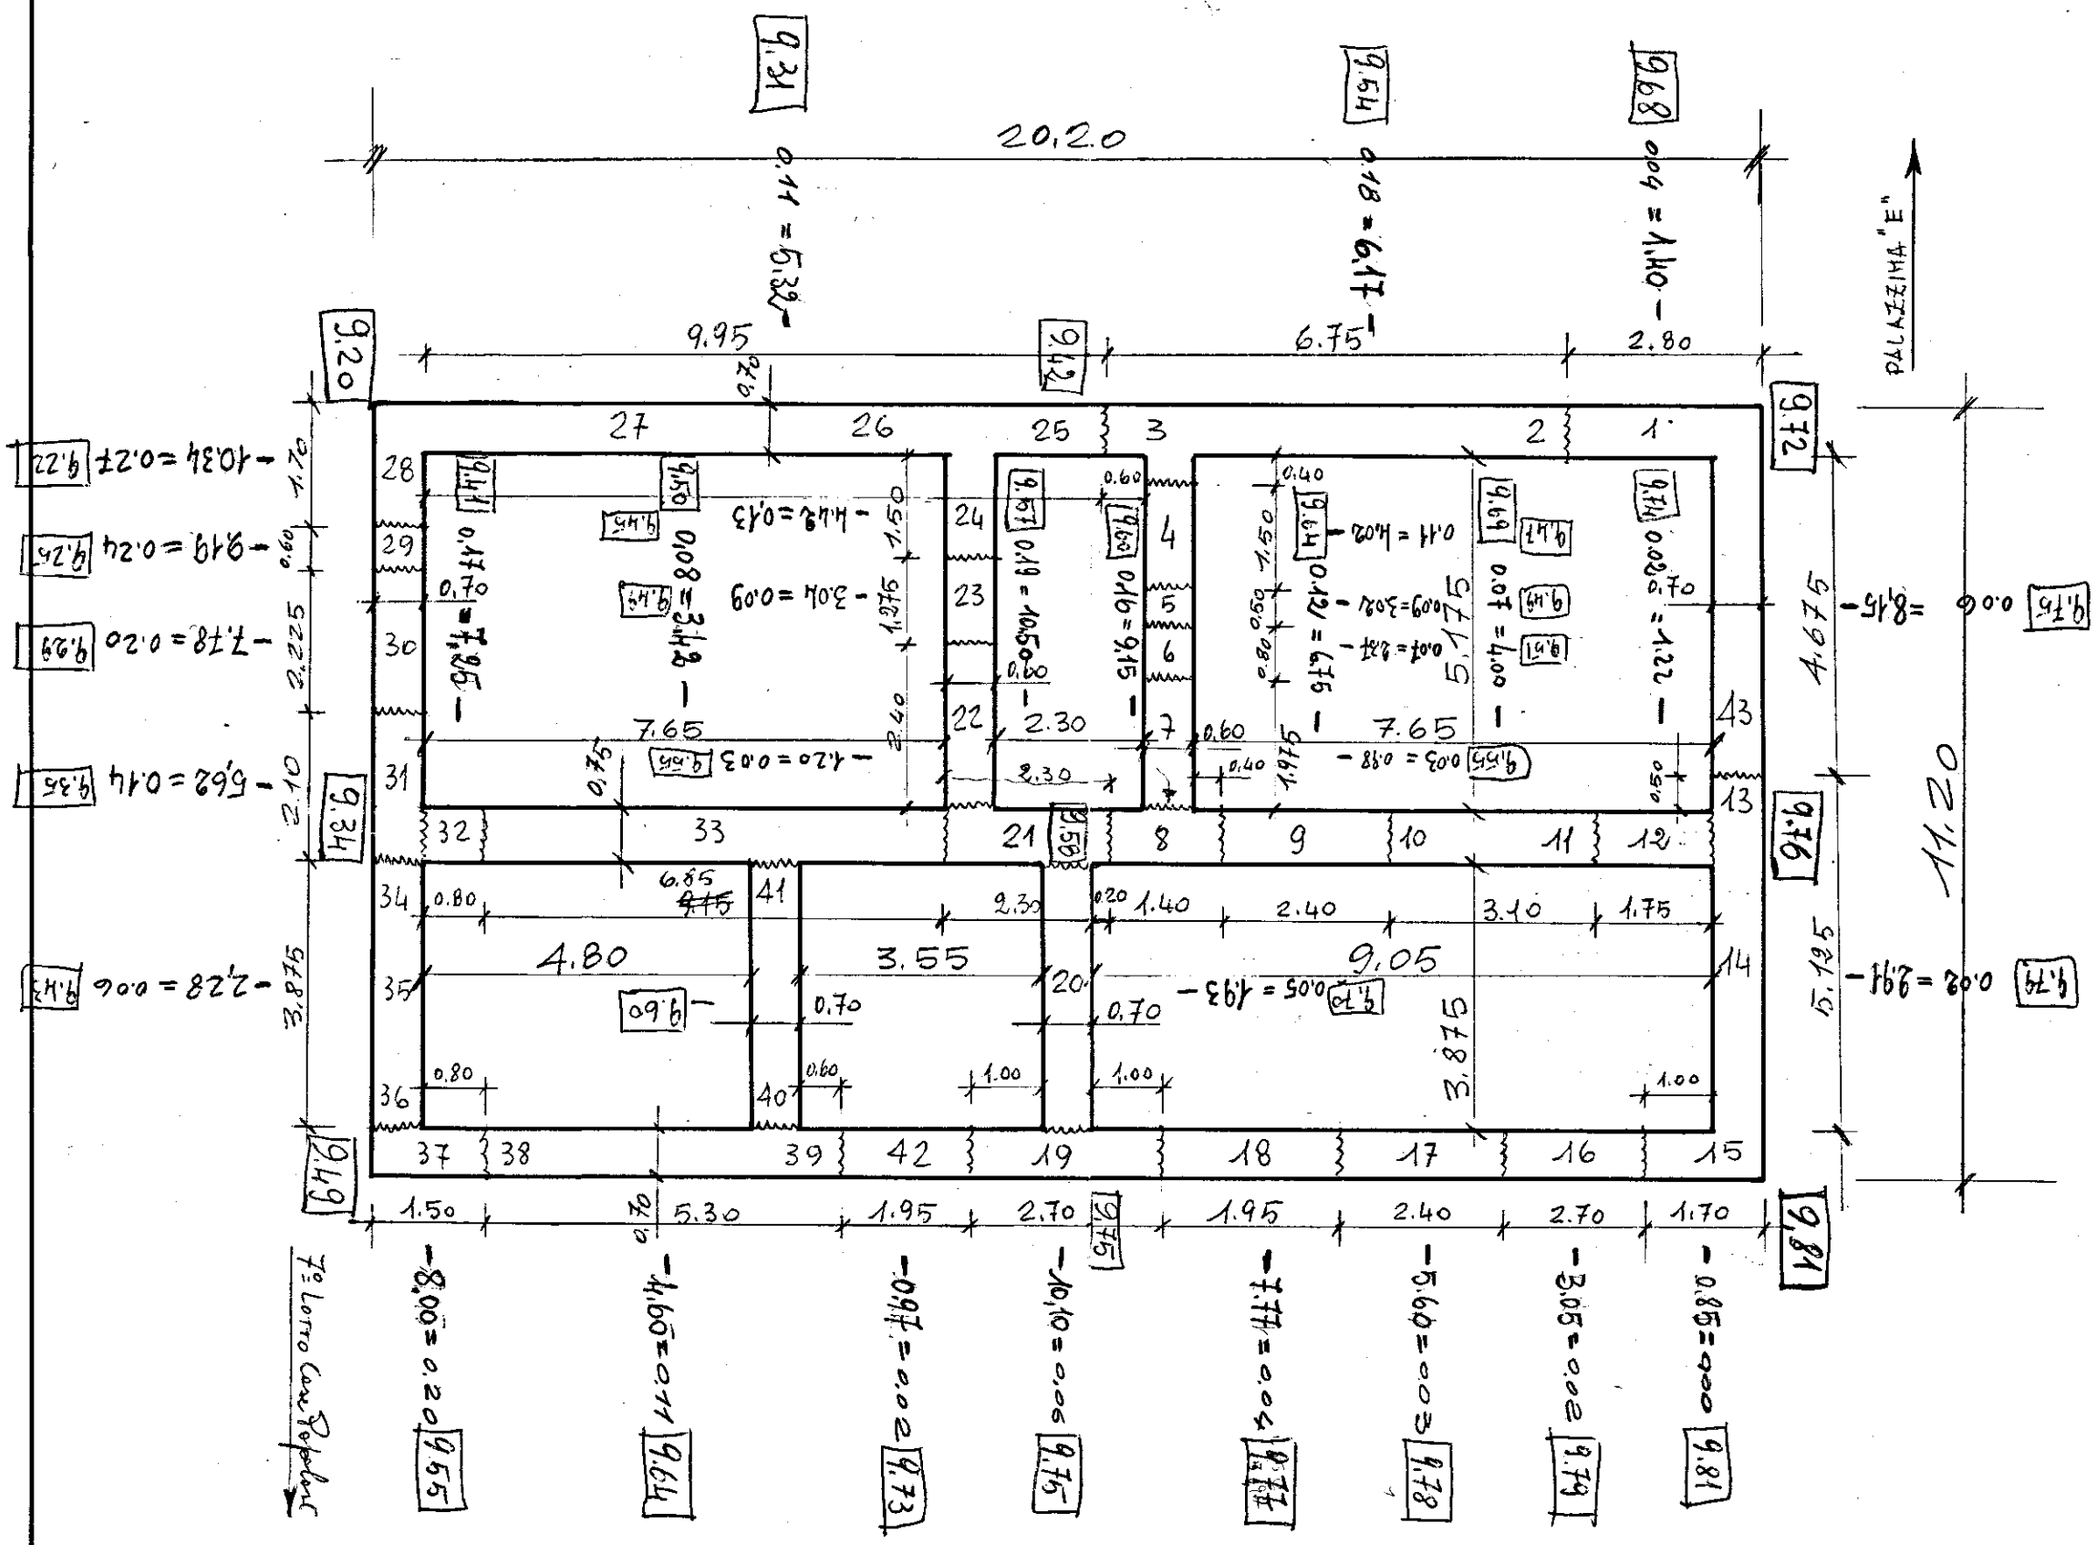
scala 1:100