

35

COMMISSIONE EDILIZIA
BRINDISI
25 GEN. 1971
PARERE FAVOREVOLE

L'INGEGNERE CAPES
(Dott. Ing. V. Capes)



IL SINDACO
ASSESSORE ALL'URBANISTICA
(Dott. Ing. Ubaldo Vallarino)




IL DIRETTORE TECNICO
(Dott. Ing. Giovanni Romo)



PRESIDENTE
Com. Ubaldo Vallarino

IN ESENZIONE DI TASSE E BOLLO
(Art. 147 Testo Unico 23-4-38 n. 1145
prorogato dalla legge 18-3-68 n. 402)

I.A.C.P. BRINDISI		
PROGETTO PER LA COSTRUZIONE DI CASE POPOLARI IN BRINDISI - QUARTIERE "S. ELIA"		
LEGGE 28-3-1968 - n. 422		
SEZIONE TIPO "C.C." - "B.B."	RAPP.	
PALAZZINA A DOPPIO L	1:100	
UFFICIO TECNICO I.A.C.P.		

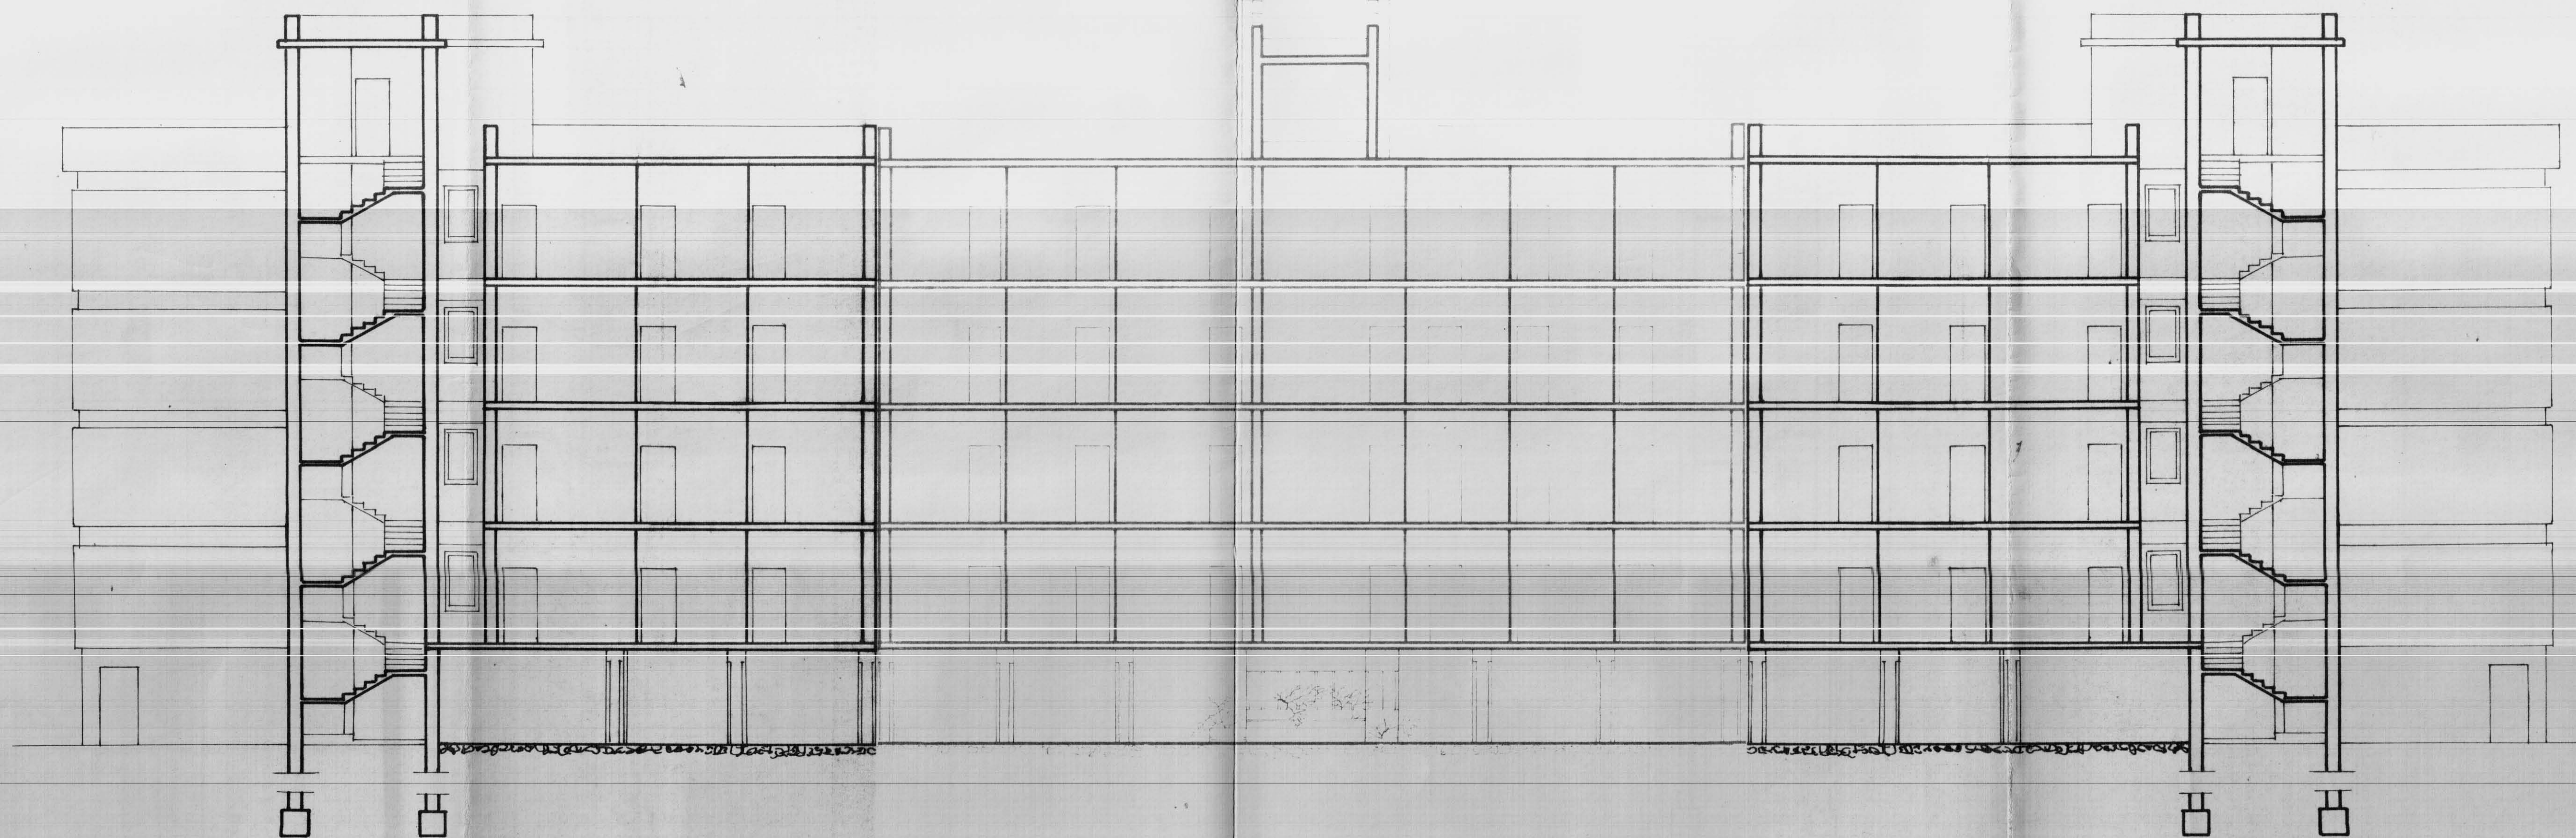

SEZIONE 'C.C.'

