


PROFLO TRAVESSALE DEL TERRENO, SCALA 1:200

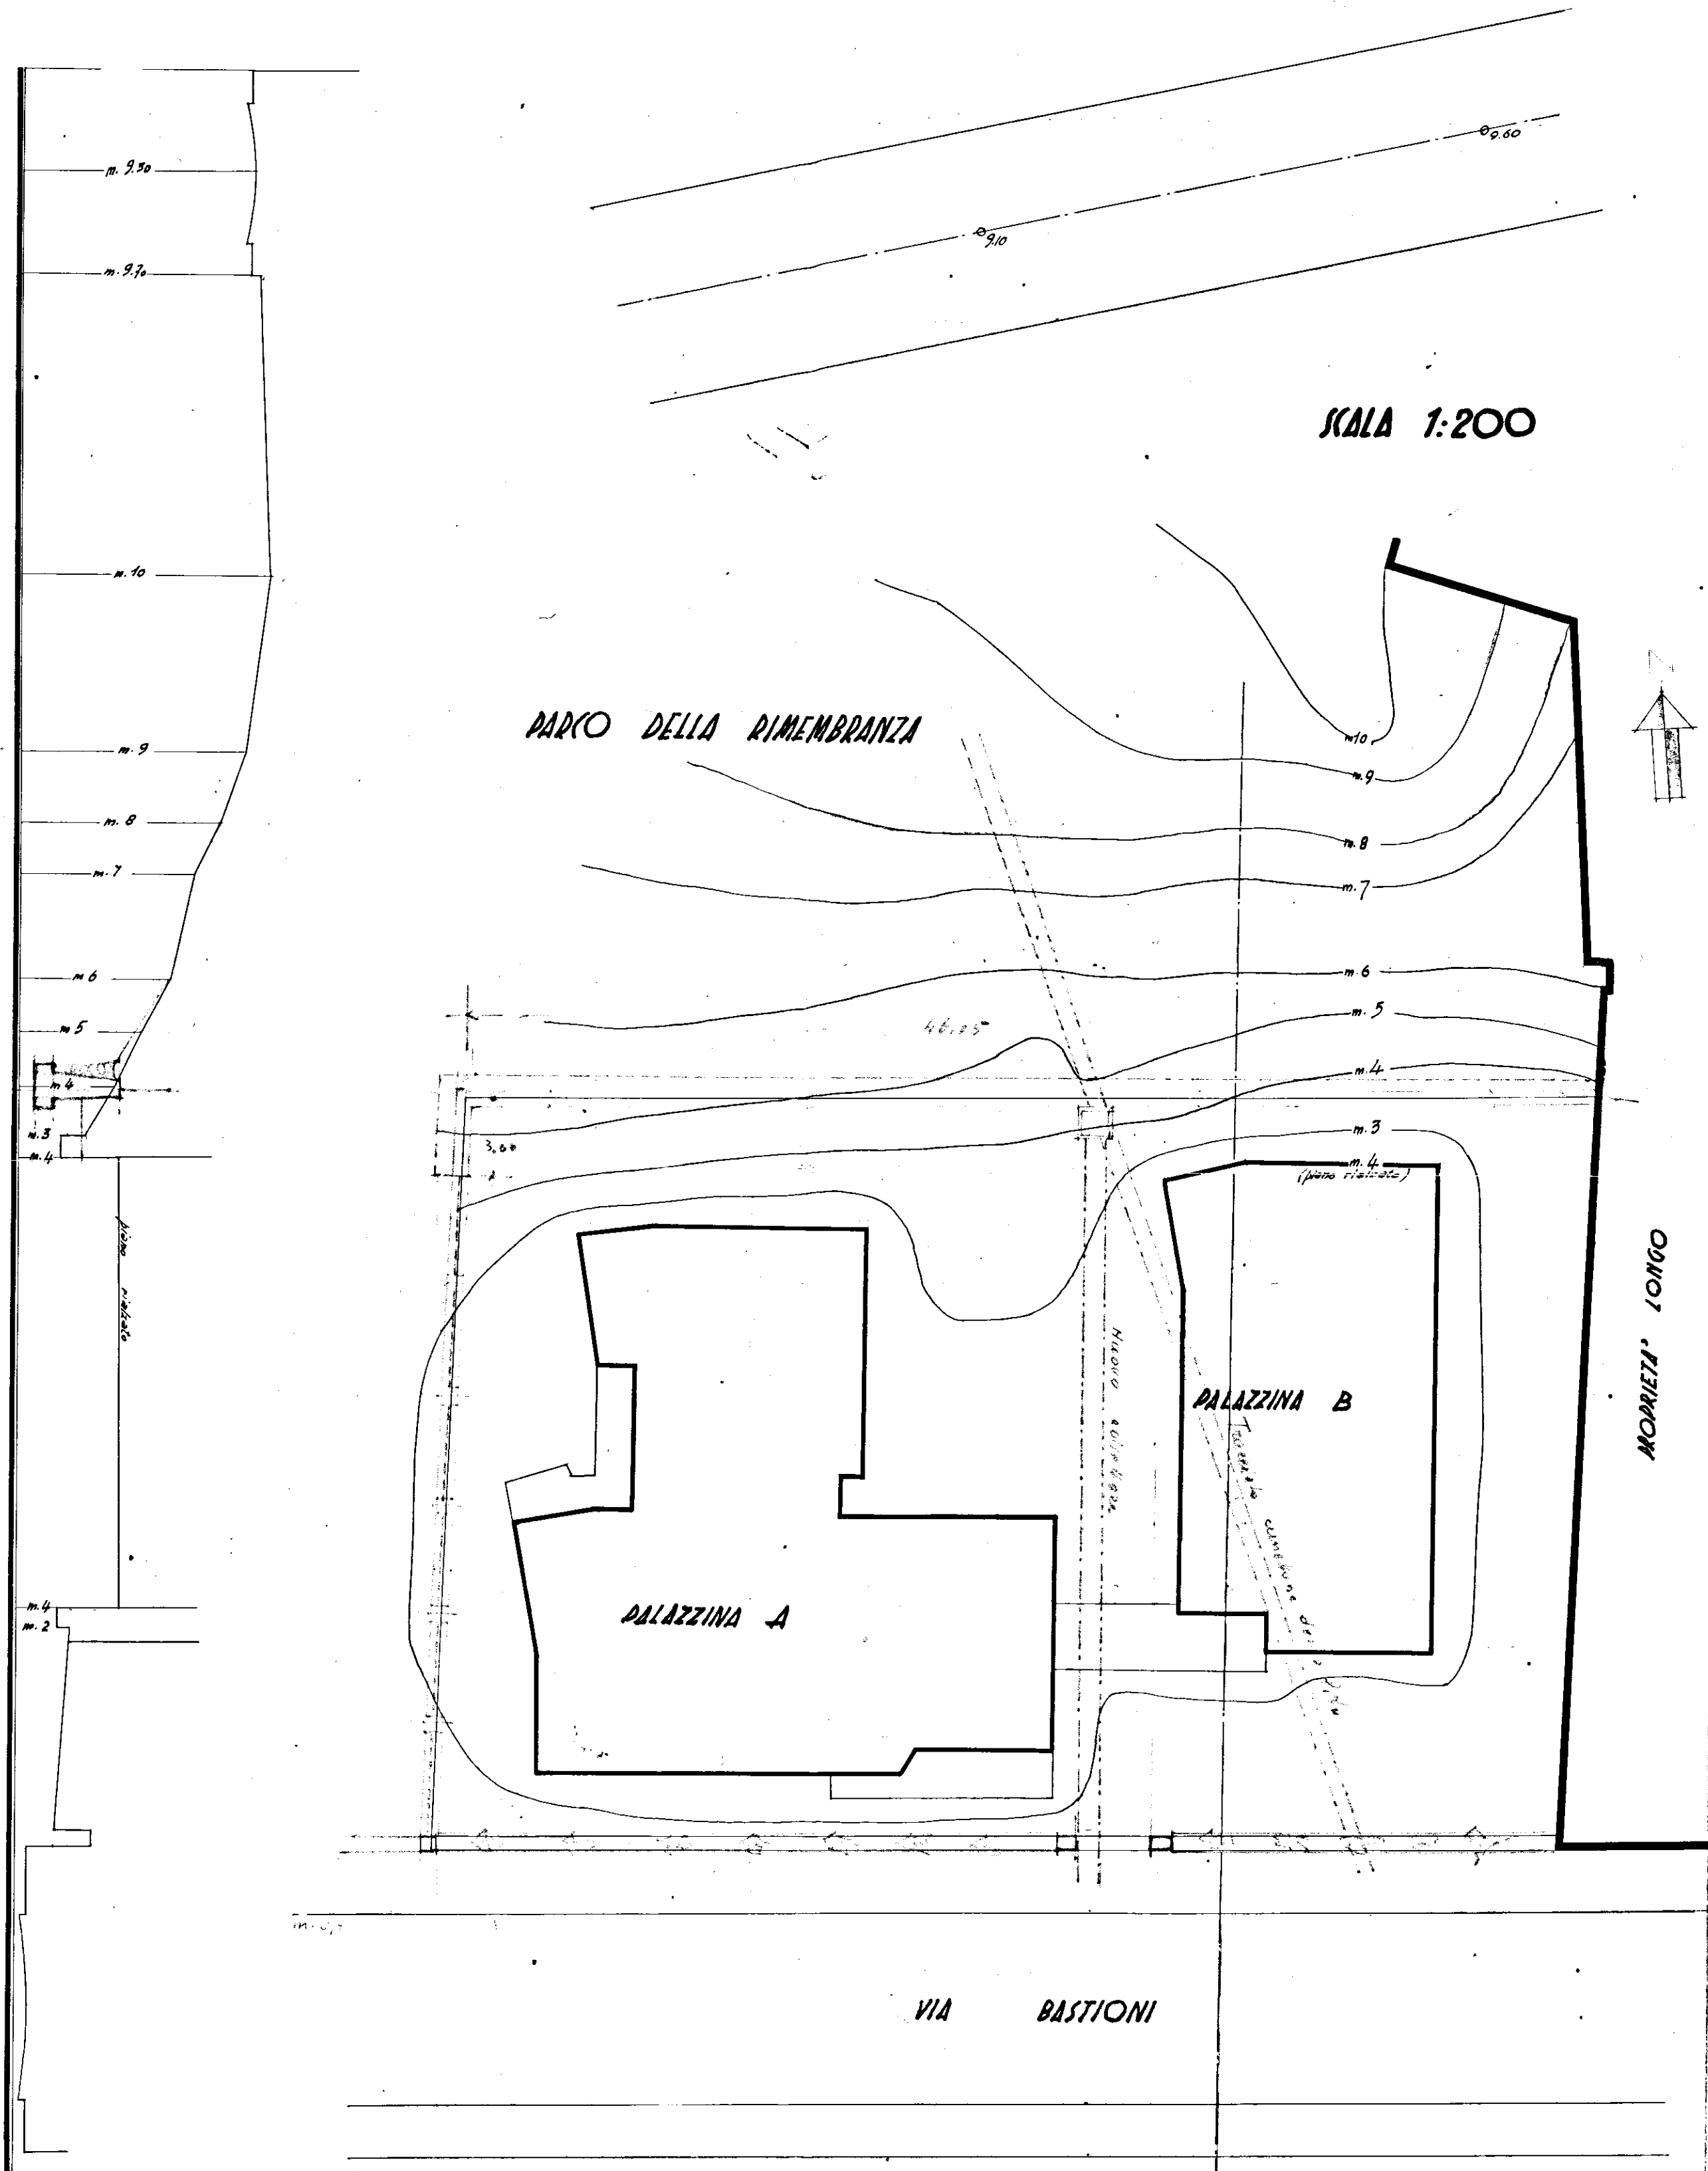

RILIEVO ALTIMETRICO DELLA ZONA CIRCOSTANTE ALLE PALAZZINE A-B I.N.C.I.S. - VIA BASTIONI
BRINDISI