
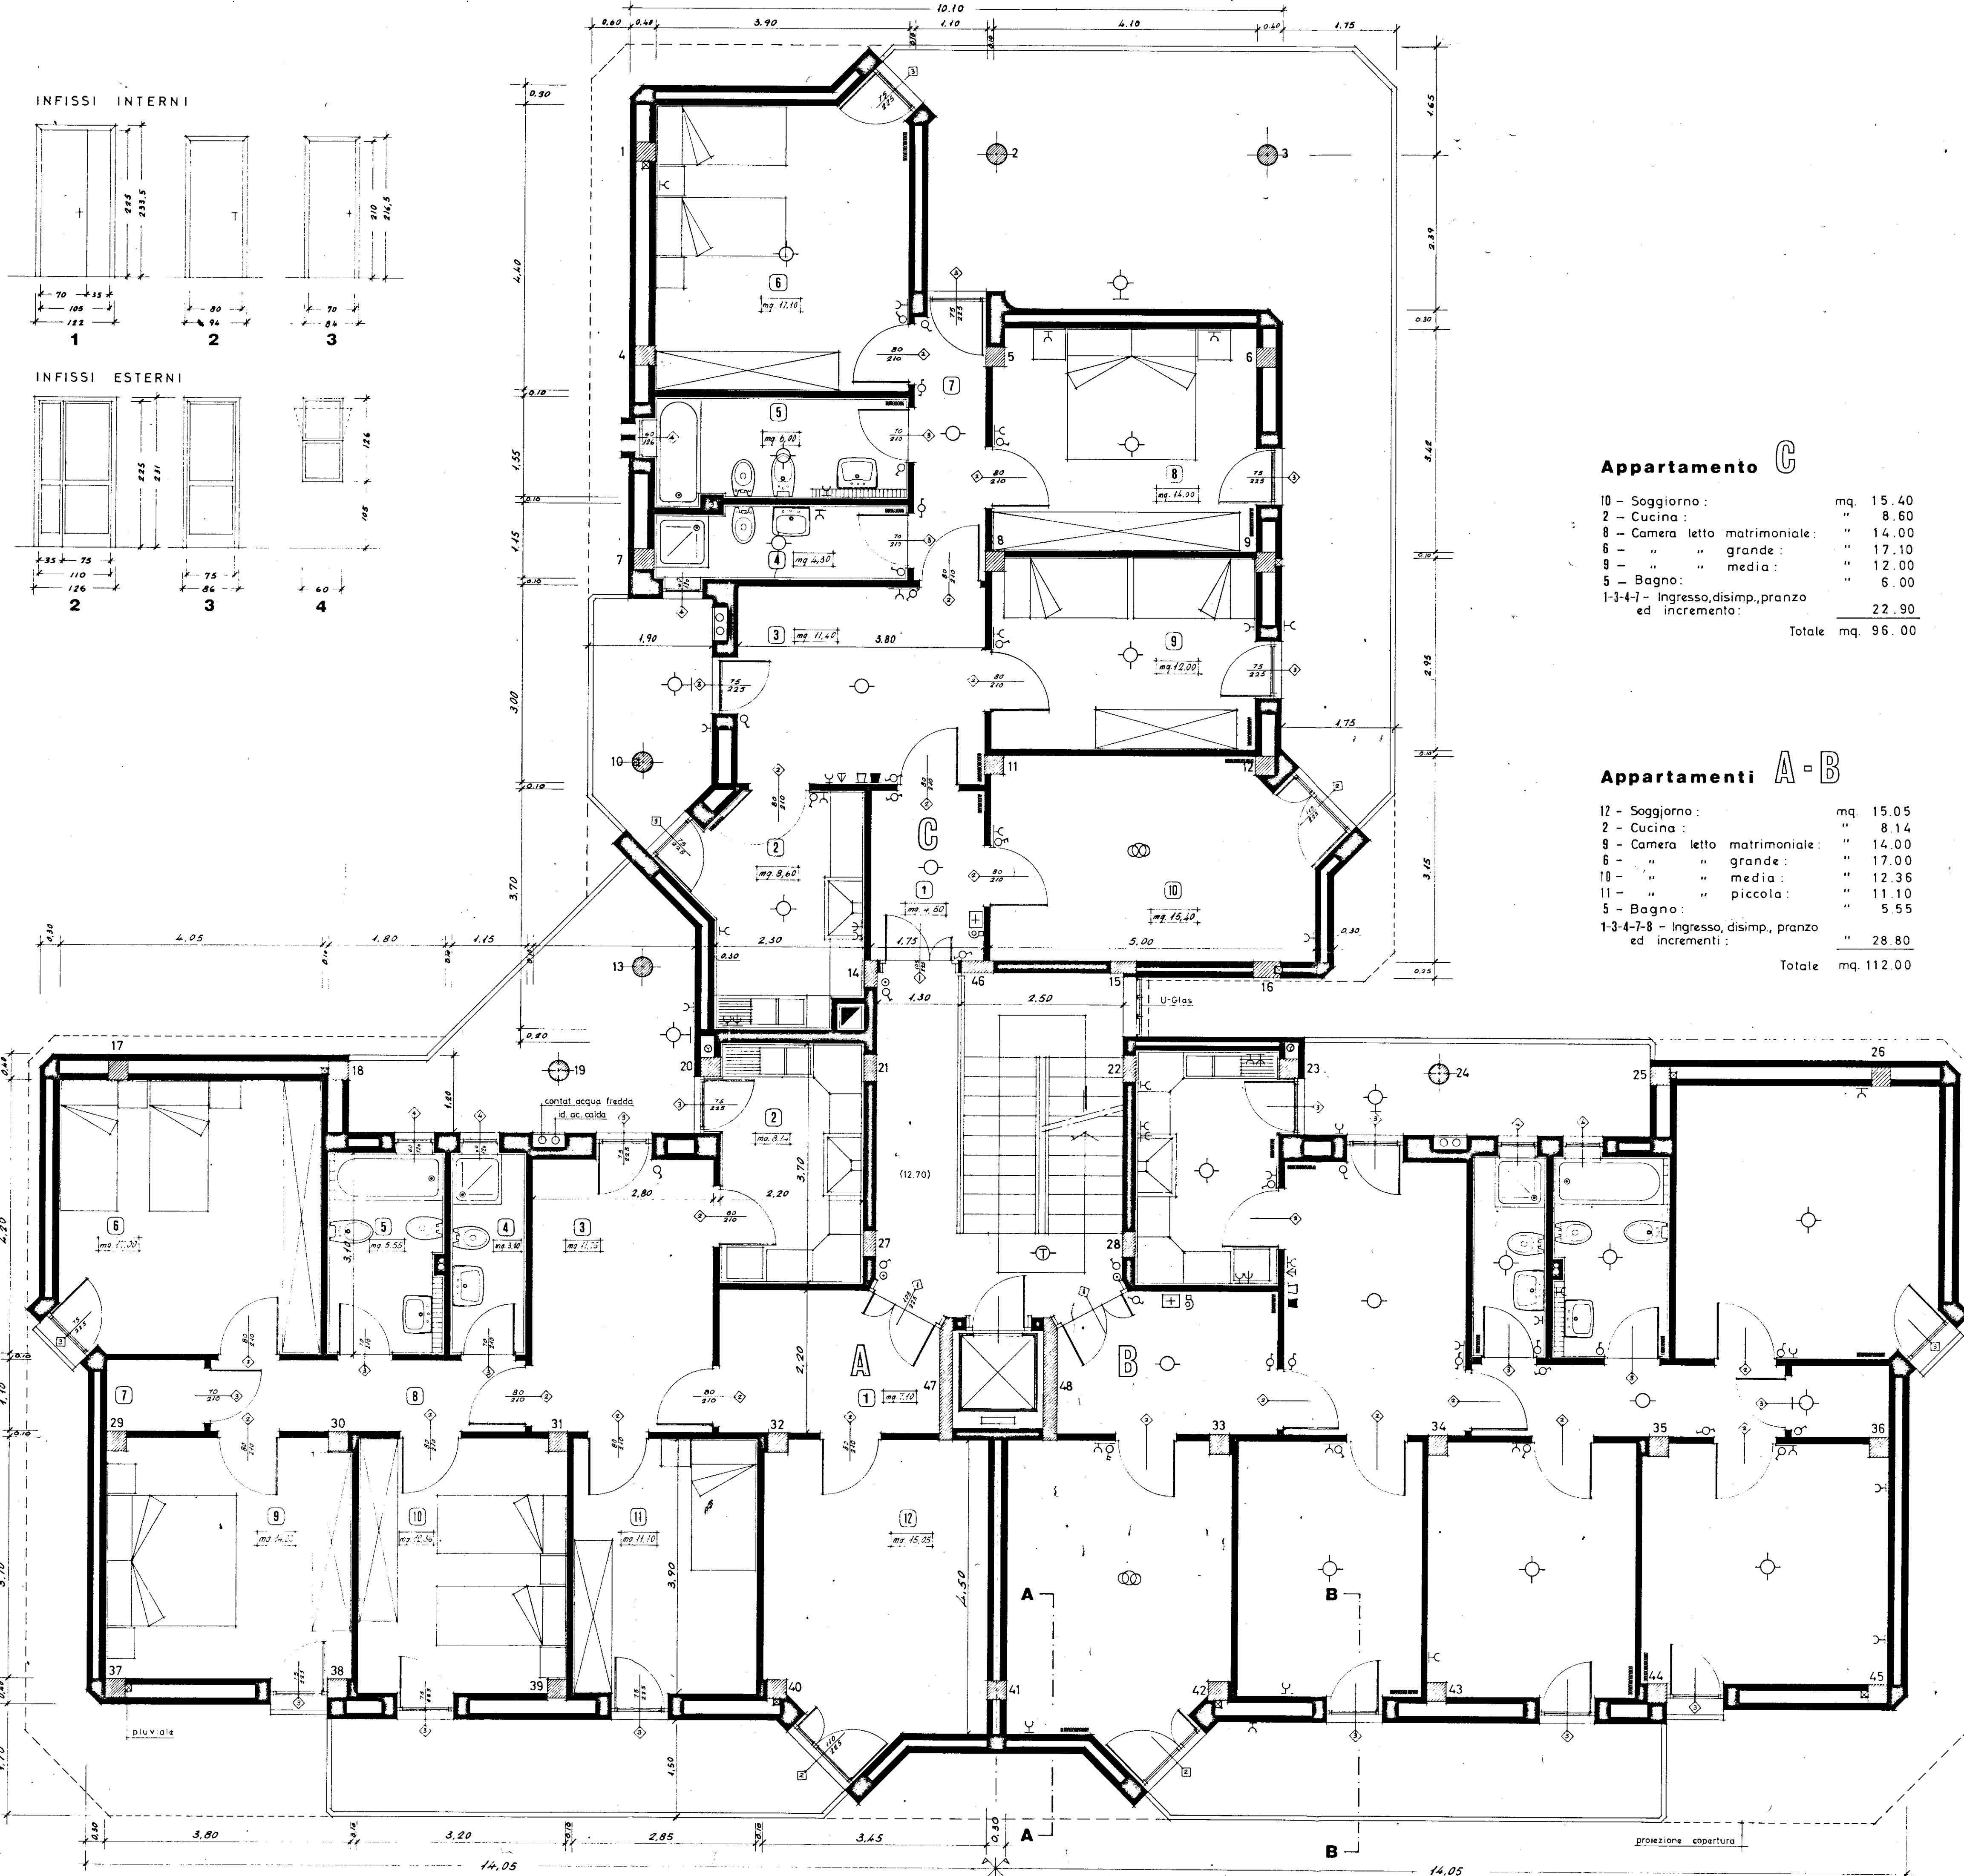
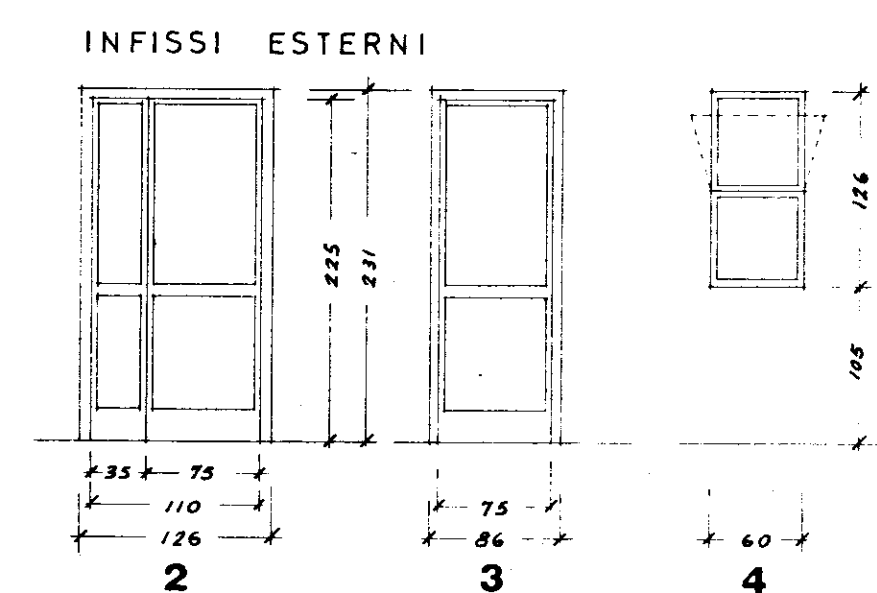


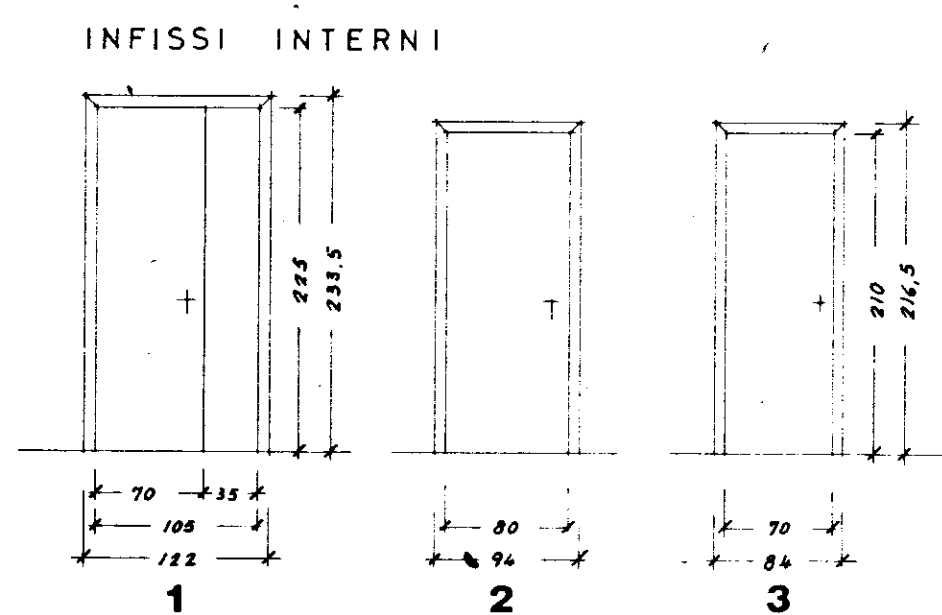

Appartamento C

10 - Soggiorno:	mq. 15.40
2 - Cucina:	" 8.60
8 - Camera letto matrimoniale:	" 14.00
6 - " " grande:	" 17.10
9 - " " media:	" 12.00
5 - Bagno:	" 6.00
1-3-4-7 - Ingresso, disimp., pranzo ed incremento:	22.90
Totale	mq. 96.00

Appartamenti A-B

12 - Soggiorno:	mq. 15.05
2 - Cucina:	" 8.14
9 - Camera letto matrimoniale:	" 14.00
6 - " " grande:	" 17.00
10 - " " media:	" 12.36
11 - " " piccola:	" 11.10
5 - Bagno:	" 5.55
1-3-4-7-8 - Ingresso, disimp., pranzo ed incrementi:	28.80
Totale	mq. 112.00

LEGENDA

- Contatore ENEL alloggi.
- Contatore industriale.
- Interruttore automatico.
- Lampada semplice.
- Lampada da parete.
- Lampada deviata.
- Gruppo a commutatore.
- Lampada con interruttore a tempo.
- Suoneria.
- Interruttore semplice.
- Deviatore.
- Placca con presa da 6 A ed interruttore.
- Commutatore.
- Presa di corrente da 6 A.
- Presa di corrente da 15 A.
- Placca con presa da 6 e 15 A.
- Pulsante unipolare in chiusura con targa.
- Tastiera con altoparlante e microfono (portiere elettrico).
- Telefono SET.
- Citofono con pulsante apriportone.
- Presa antenna centralizzata.
- Quadro elettrico generale.
- Pluviale.
- Scarico acque luride.
- Radiatore in ghisa.
- Tubazione impianto termico in cunicolo stagno.
- Tubazione fogna.
- Pozzetto di ispezione in c.a.

GESTIONE CASE LAVORATORI (legge 14.2.1963 n.60)		COOPERATIVA N.		stazione appaltante COOP. "LA PINETA"	
ALLOGGI PRENOTATI DALLA COOPERATIVA "LA PINETA" - FRANCAVILLA FONTANA (BR)				data: 2-7-4	15
				agg:	
PIANO QUARTO				archivio:	
IMPIANTO TERMICO ED ELETTRICO				note:	
PROGETTAZIONE CORRENTE				rapp. 1:50	
Dr. Arch. Fortunato Pignatelli - Brindisi Via Imp. Costantino 138 (23588)				controllo:	visto: