Geom. Gaetano Capeto

ISTITUTO AUTONOMO CASE POPOLARI
PER LA PROVINCIA DI BRINDISI

COSTRUZIONE DI CASE POPOLARI IN
ORIA DI CUI ALLA LEGGE 4-11-1963 n° 1460

PIANTA DEGLI SCAVI DI FONDAZIONI

PALAZZINA "B"

DIS. n° 1	SCALA 1:50	5-VII-1967

REDATTO: DOTT. ING. UGO LONGO - BRINDISI

Geom. GAETANO CAPETO
COSTRUZIONI EDILI - STRADALI
BRINDISI

29-9-68 - ORIA - 1460 -
Elaborato spedito - Quadro pertato per 100 ?
1) Quota tran -
2) gettate zoccolo stiffam

CS = 1,60 Riportata sull'allineamento delle fondazioni quote non strade provvisorie del fiume cm 46
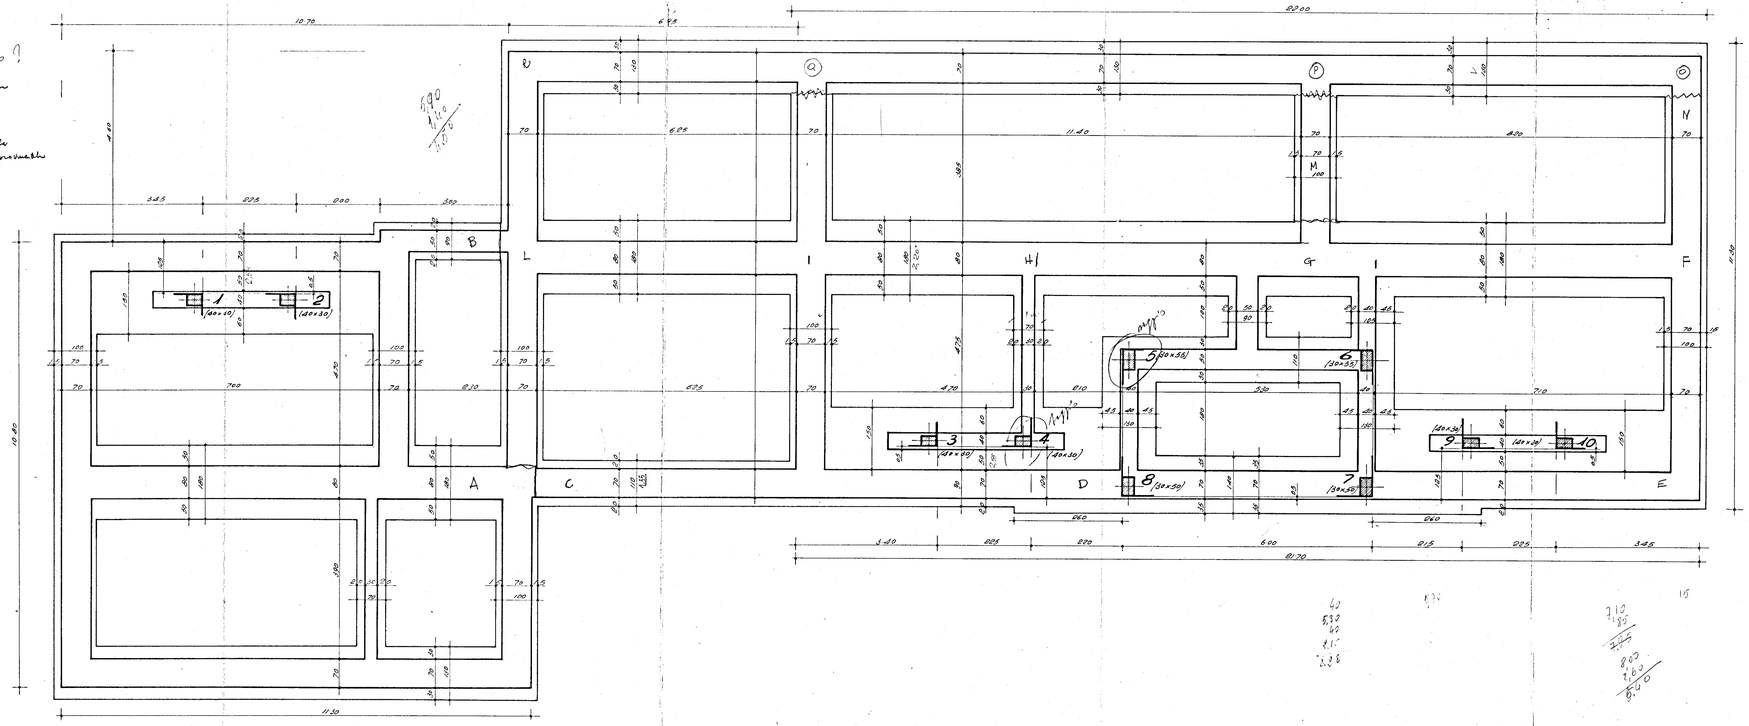
CS = 1,13 V / BC	PF	
A) - 1,98	4,10	magro
B) 1,24	4,06	magro
C) 1,98	4,08	
D) 1,86	4,11	
E) 1,76	4,09 v	
F) 1,34	4,01	
G)	4,15	
H)	4,15	
I)	4,14	
L) 1,24	4,14	
M) 1,69	3,20	
N) 1,82	3,96	
O) 1,69	3,92	
P)	3,32	
Q) 1,02	4,11	
R) 2,11	4,17