


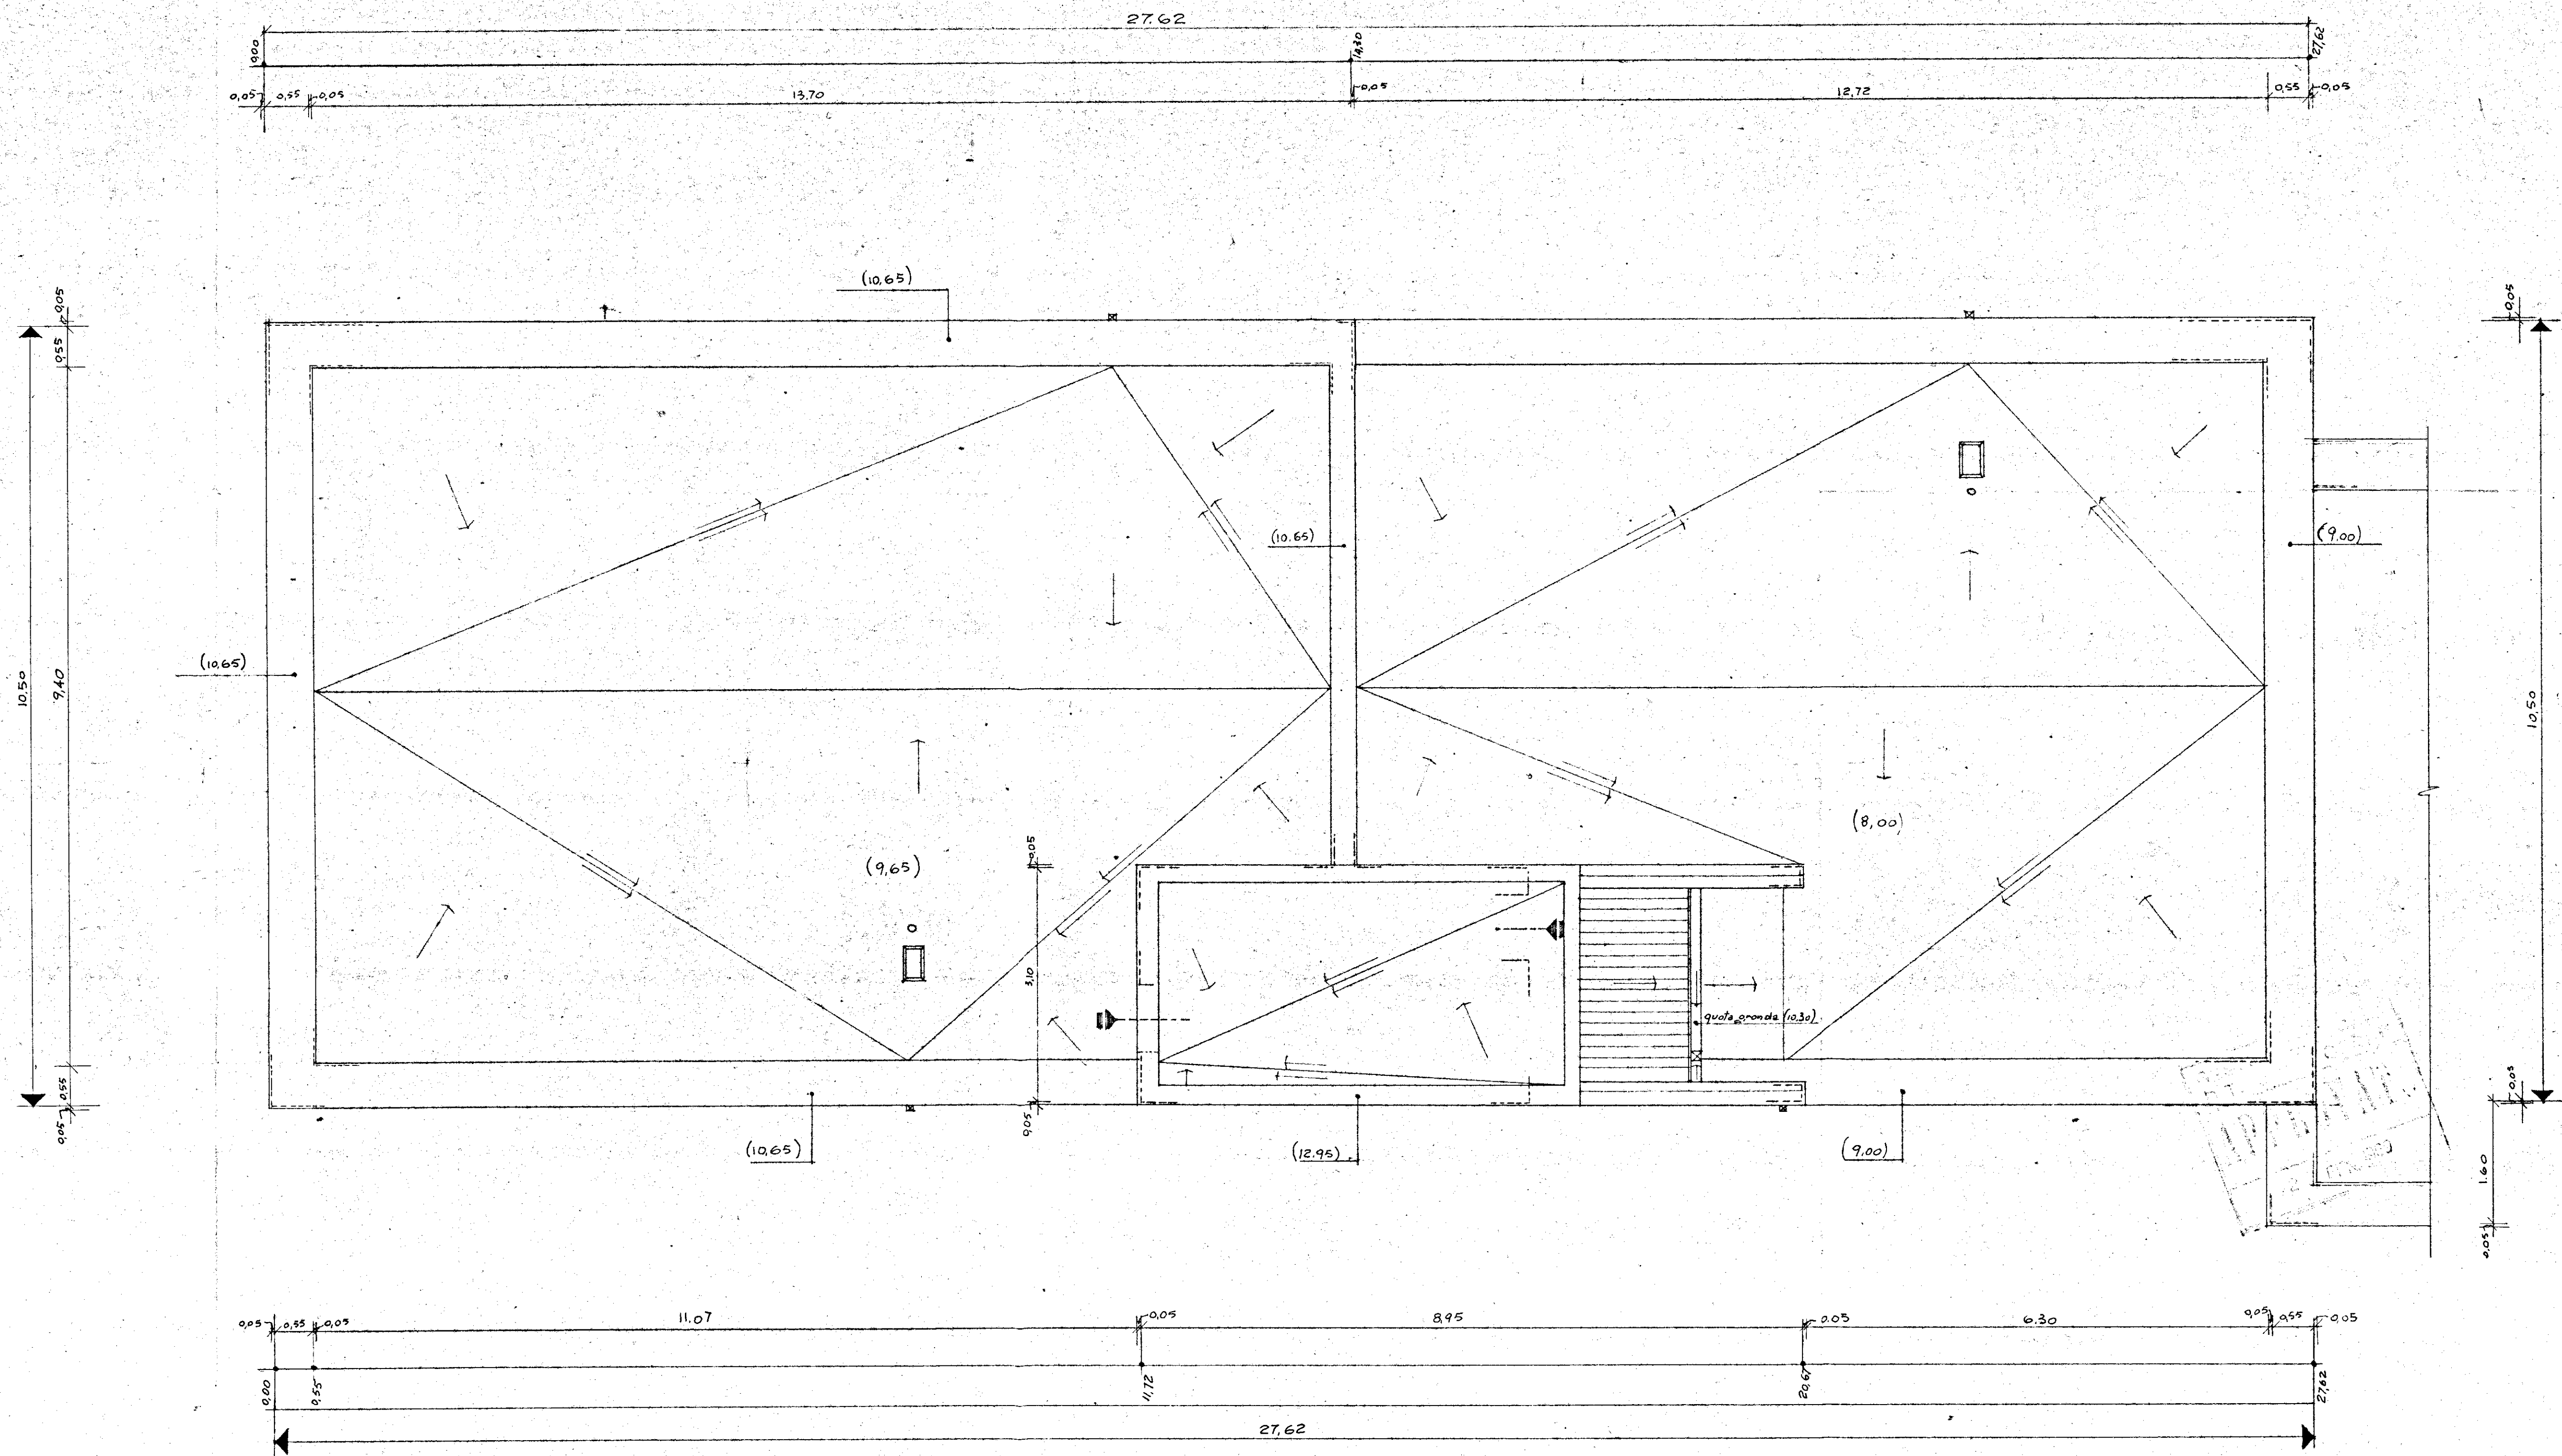

GESTIONE	GRUPPO ARCH. SPACCARELLI - A. BACCIN - BRUNO - DONI - C. BACCIN		
INA CASA	ed. Δ		DISEGNO 6763
2° SETTENNIO	n. 1.2		TAV. 7
CASE IN			SERIE 243
ME SAGUE			ROMA
STAZIONE APP.	PIANTA COPERTURE		1 AGOSTO 1959
I.A.C.P.	RAPP. 1:50		
BRINDISI			