



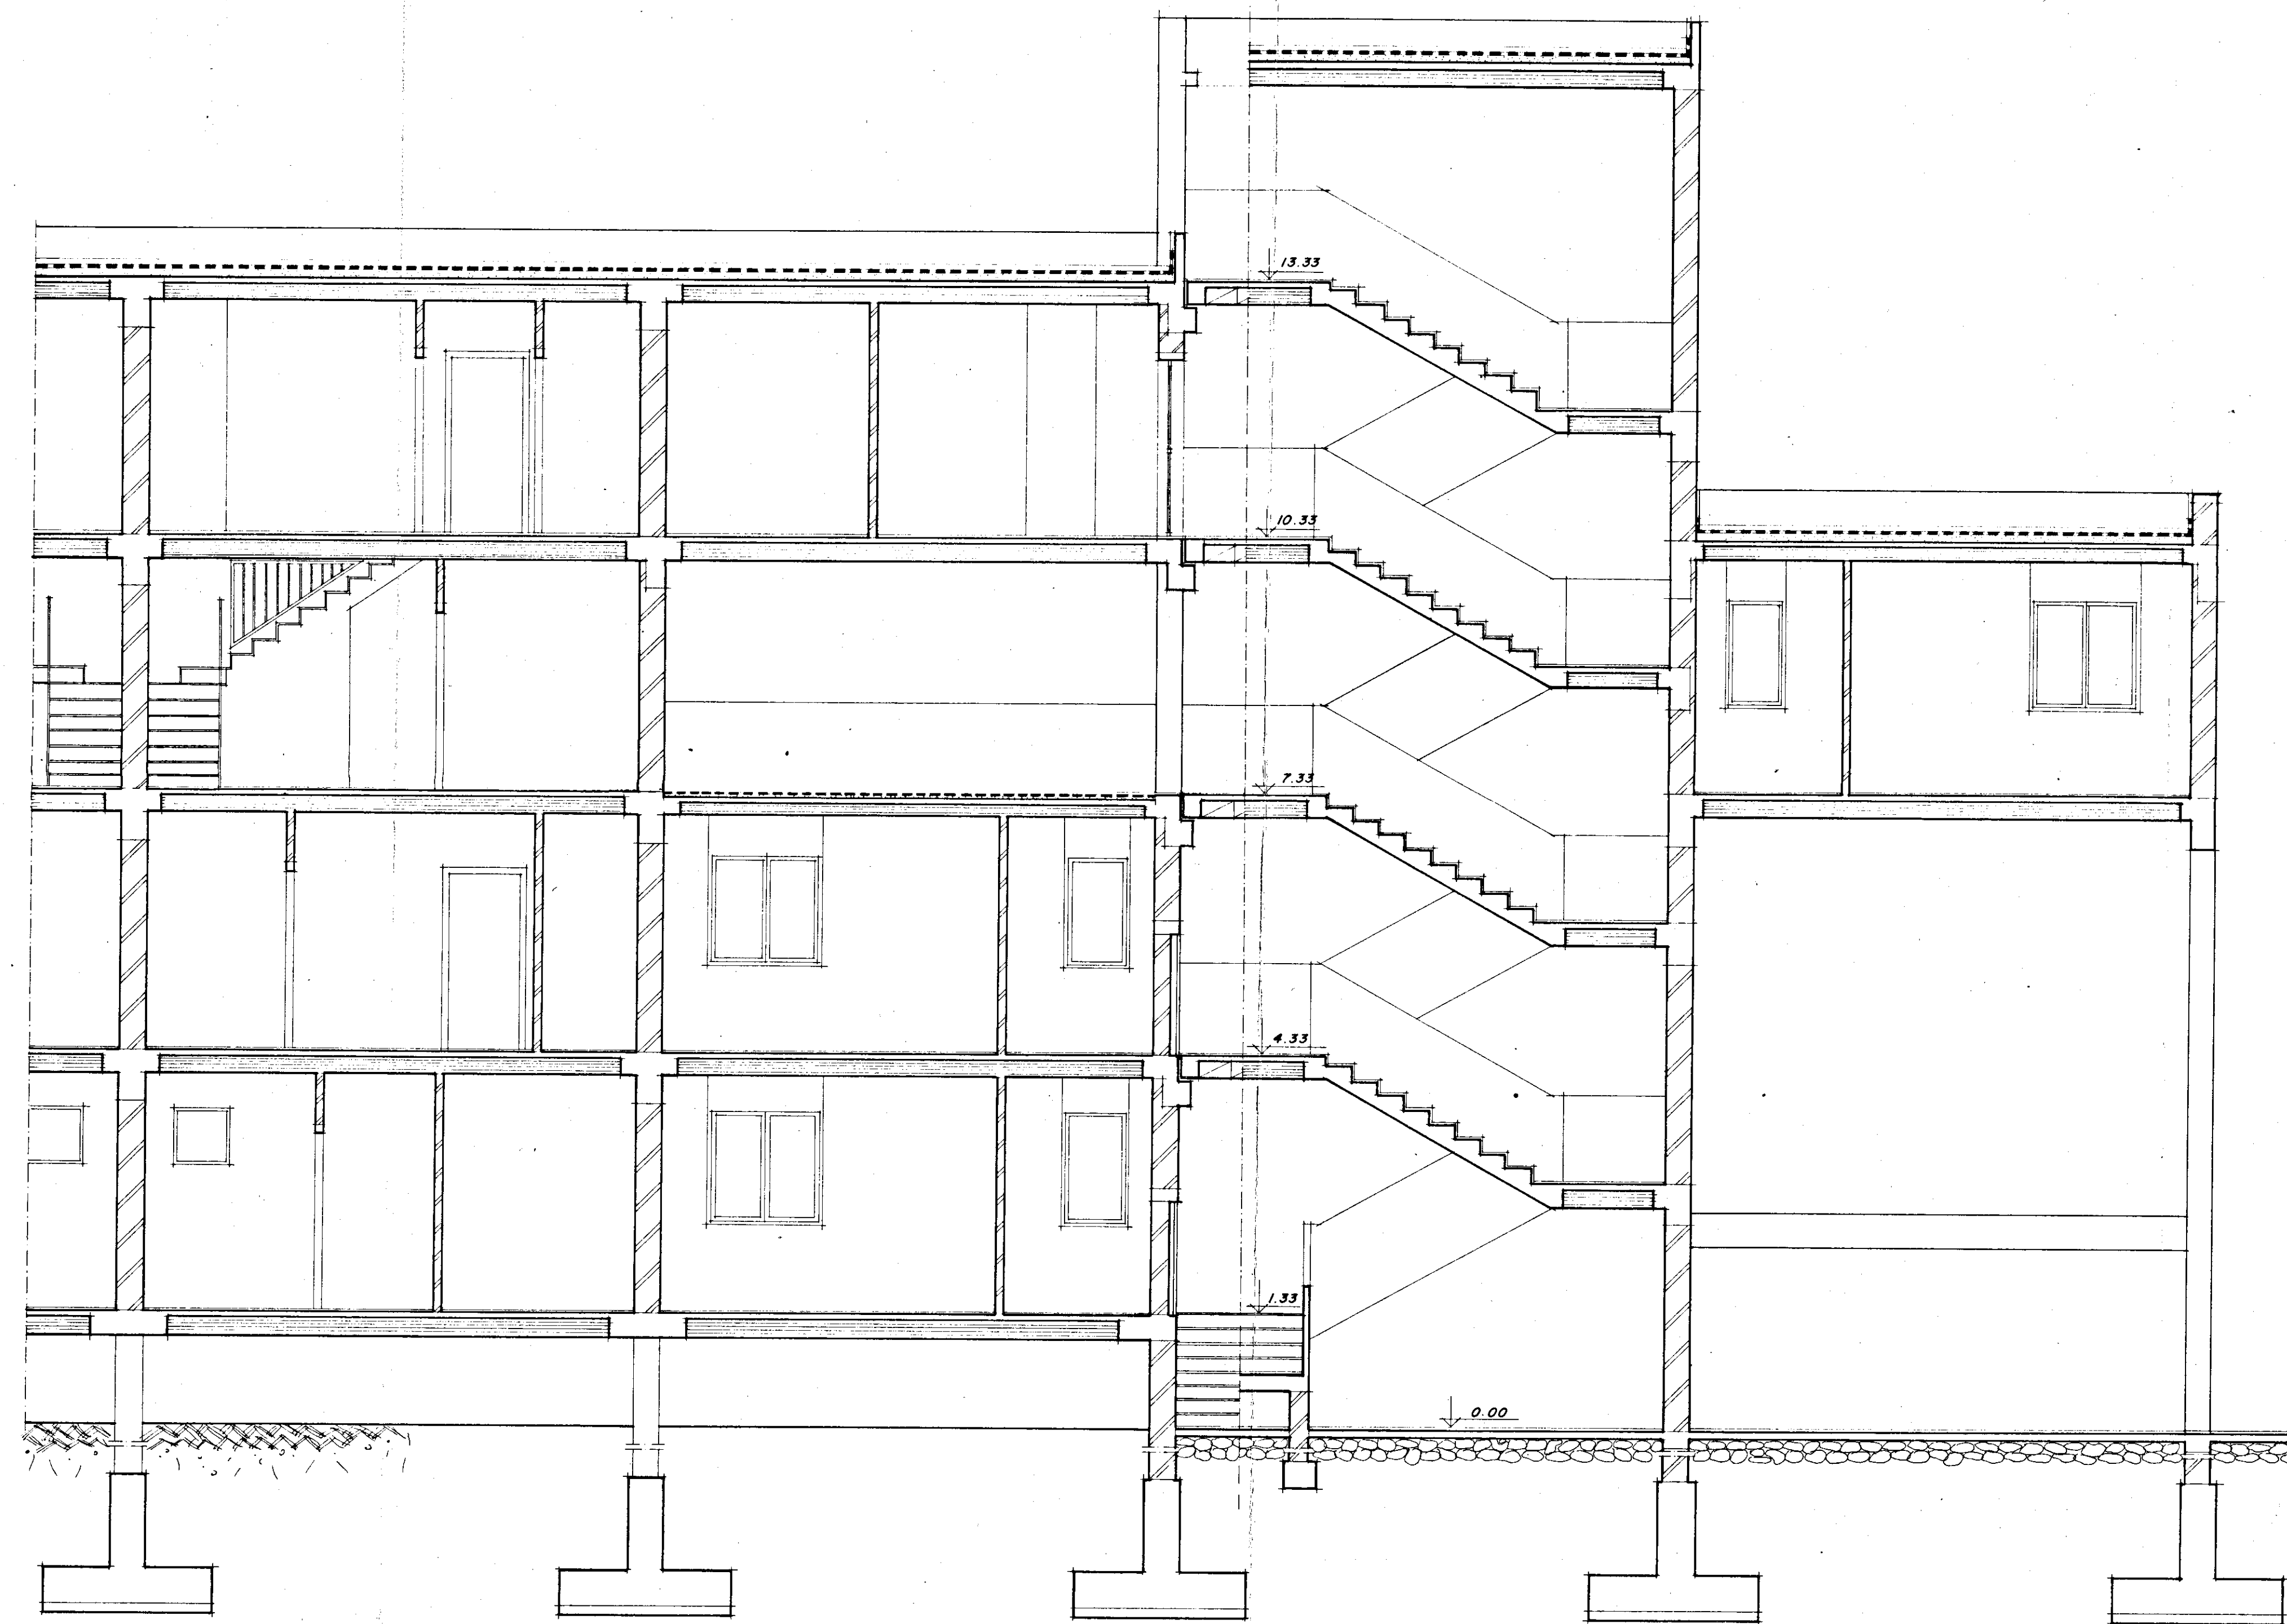

SEZIONE Z-Z

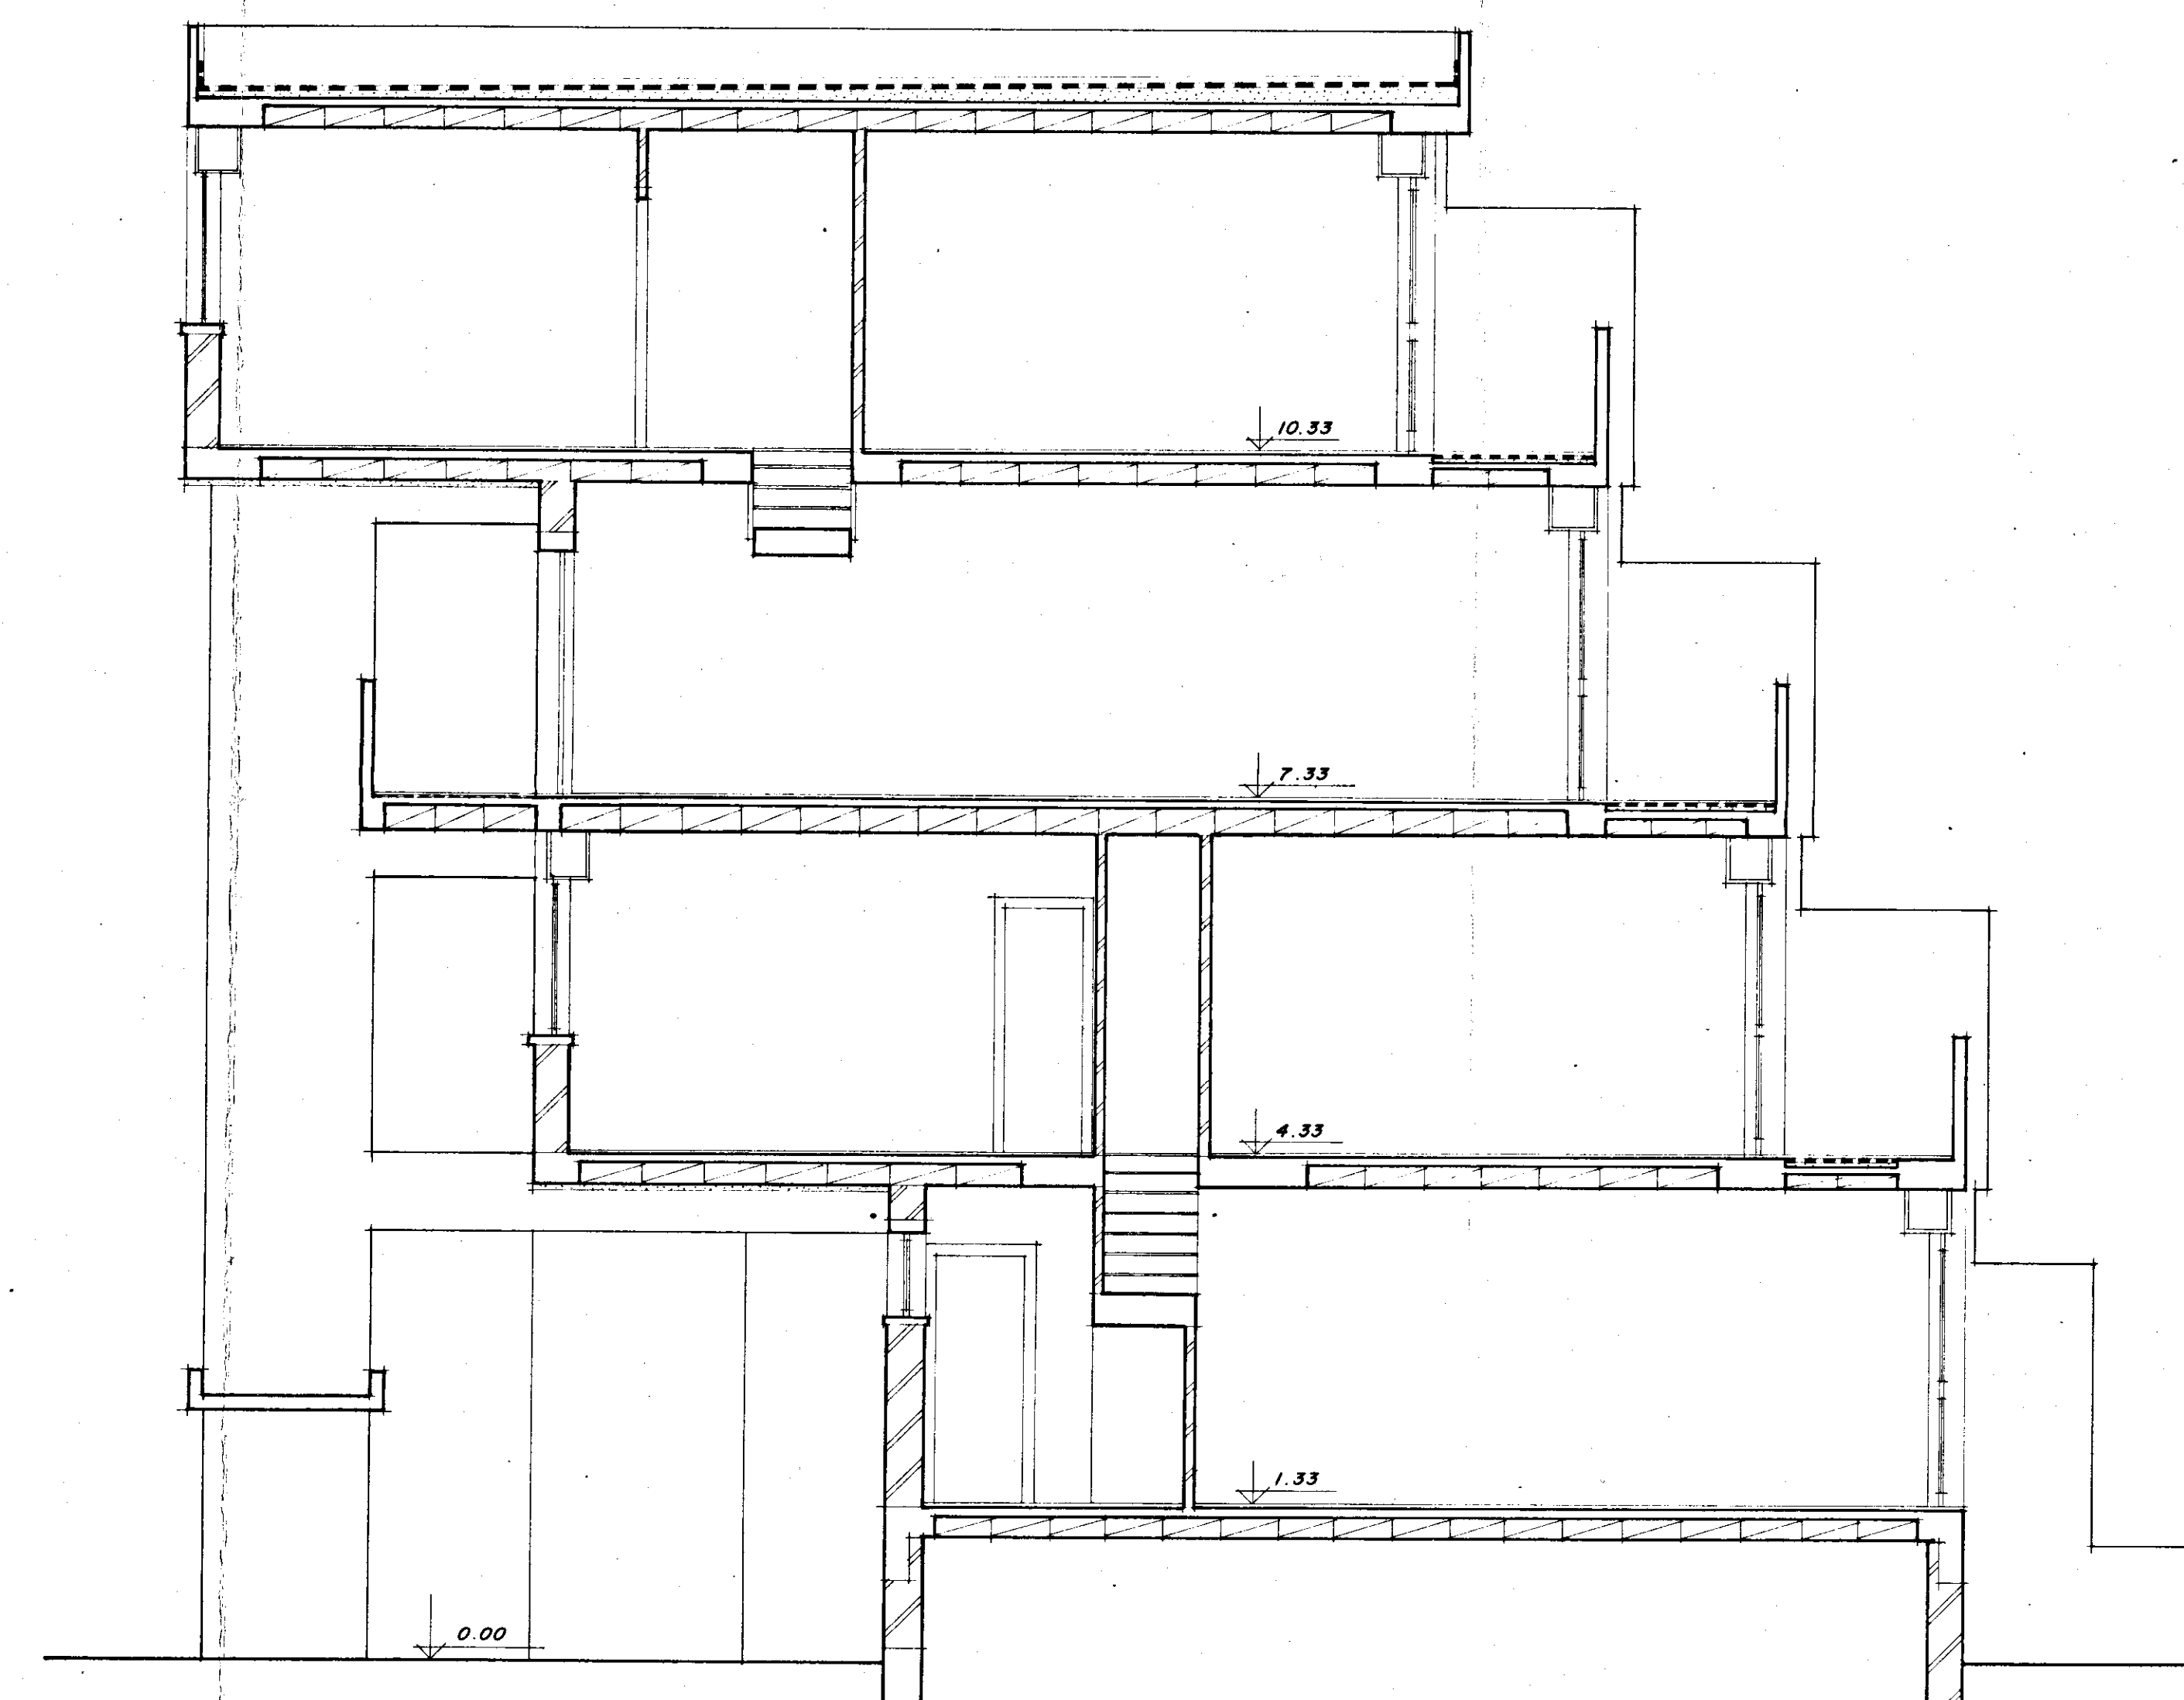

SEZIONE W-W

EDICOM s.r.l.  
L'Amministratore Unico

DE GANDIA s.r.l.  
Architetto

|   |   |
|---|---|
| -ISTITUTO AUTONOMO PER LE CASE POPOLARI DELLA PROVINCIA DI BRINDISI-                                                          |   |
| LEGGE 5/8/1978 n. 457   | PROGRAMMA ESECUTIVO DI INTERVENTO n. 72 e 73                                                                    |
| APPALTO-CONCORSO PER LA PROGETTAZIONE E LA COSTRUZIONE DI EDIFICI RESIDENZIALI IN BRINDISI (RIONE PERRINO) PIANO DI ZONA 167. |   |
| COMPARTO F   | LOTTE 1-2-3-4                                                                                                   |
| SEZIONE LONGITUDINALE Z-Z<br>TRASVERSALE W-W                                                                                  |   |
| STUDIO 5   | PROGETTISTA Arch. LUIGI MACCHIA<br>STUDIO GRUPPO CINQUE<br>Corso Garibaldi, 63 - BRINDISI<br>tel. 24027 - 24028 |
| TAV. n. 9   |   |