


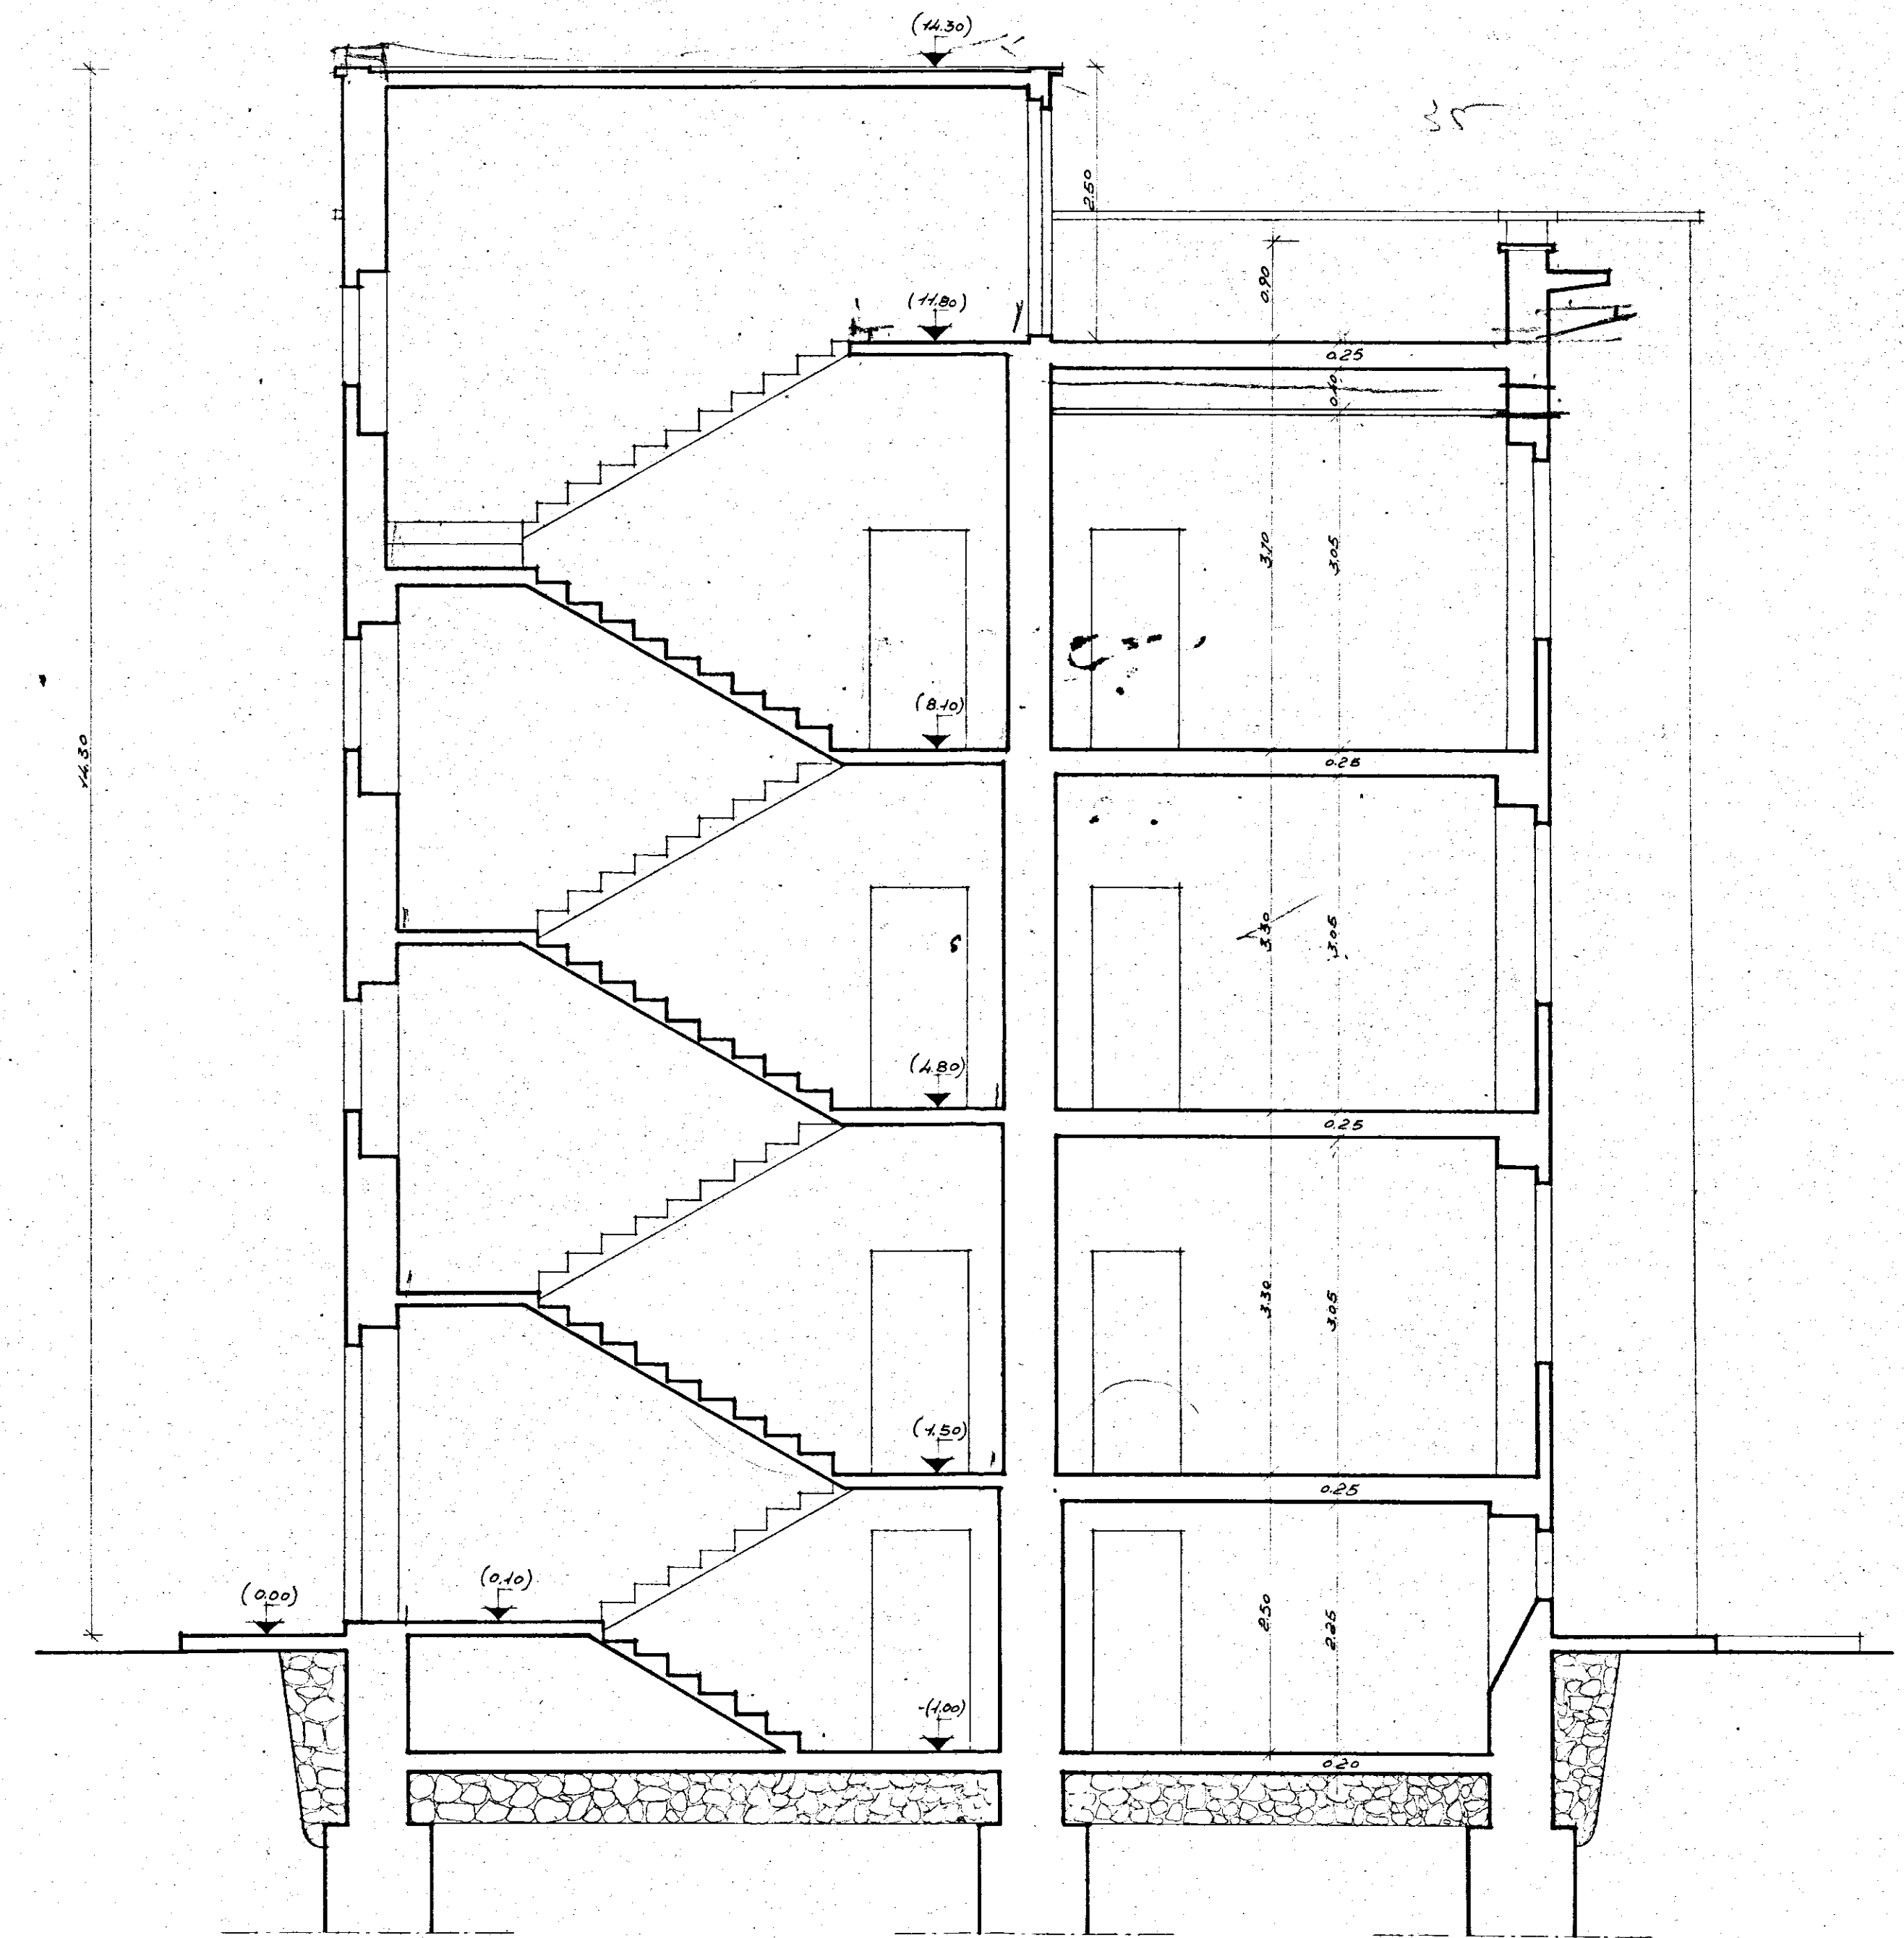

ISTITUTO AUTONOMO CASE POPOLARI BRINDISI		APP. 1:50
CASE COMUNE DI CAROVIGNO		REV.
IN A CASA		DATA
PROSPETTO E SEZIONE 'AB.		RED. 1953
STUDIO ARCH. G. MINNUCCI - ROMA		PROF. 2239