
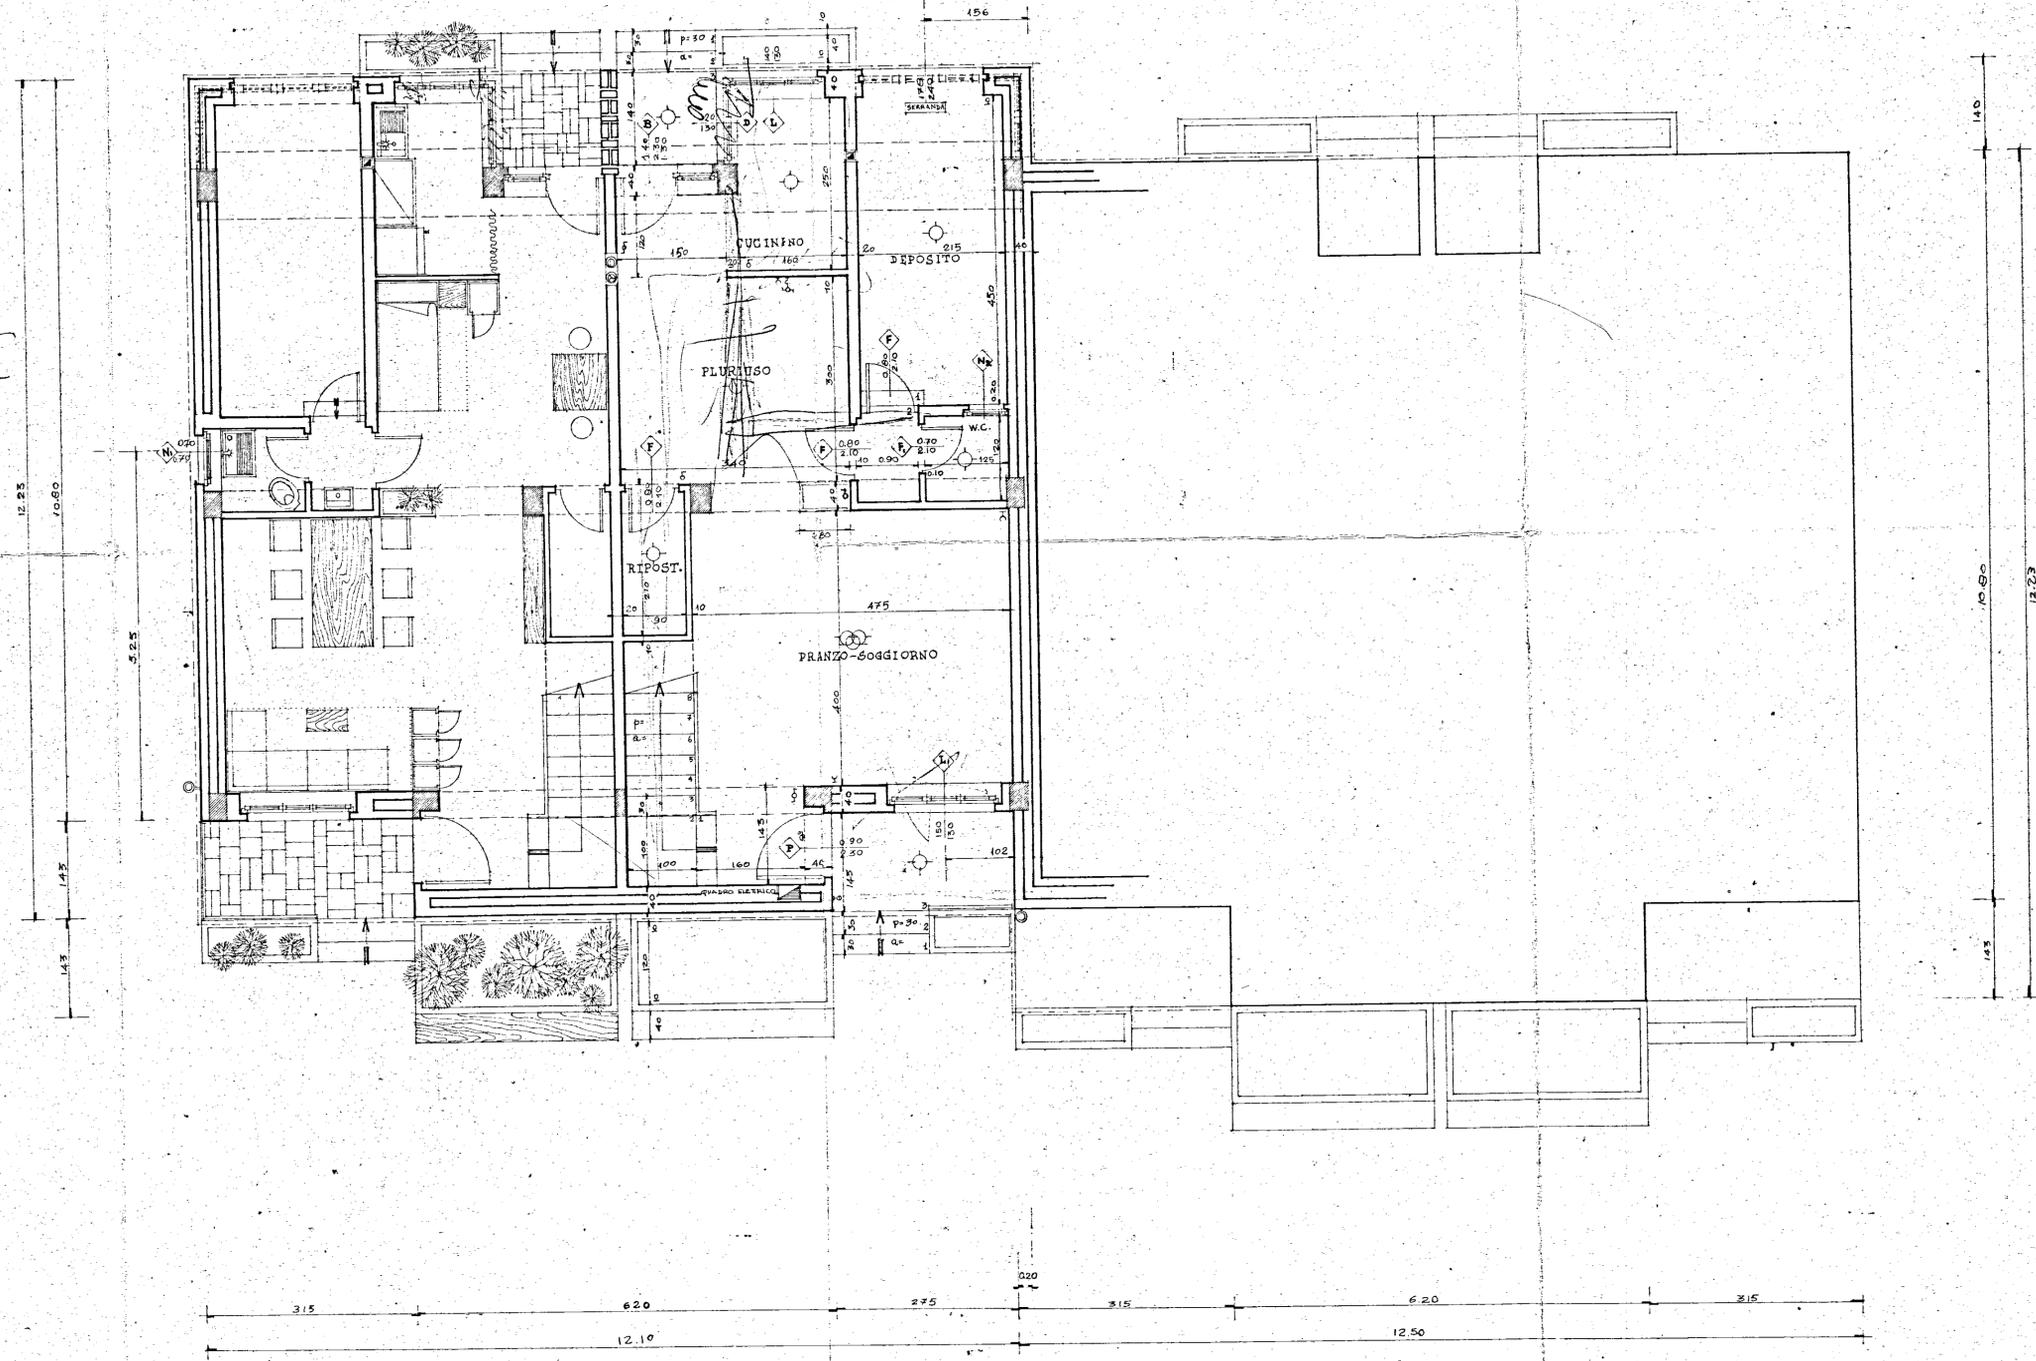


PRODOTTO N° 2

I. A. C. P. BRINDISI		INTERVENTO N°	LEGGE 30-12-1960 N° 1676		
PROGETTO ESECUTIVO PER LA COSTRUZIONE DI N° 26 ALLOGGI PER AGRICOLTORI IN TUTURANO (BR).		DATA	AGG.	NR	
PIANTA DEL PIANO TERRA		RA PP.	4.50		
PROGETTO	DIREZ. LAVORI				
	STRUT. E CALCOLI				
					DISEGNO
					CONTR.

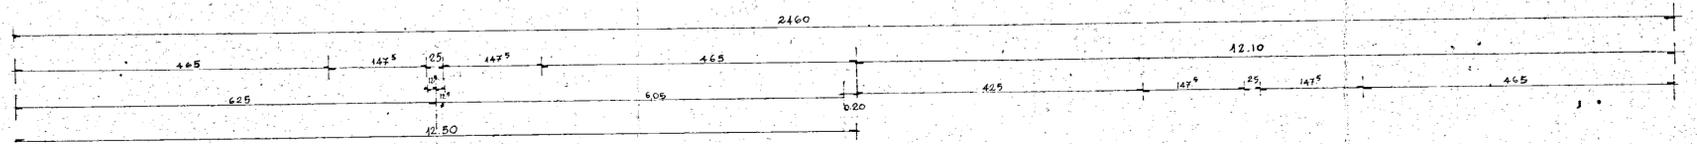

TIPO 4

	DIMENS.	SUP.
PRANZO-SODG.	4.00 x 4.75	19.00
M.C. SERVIZIO	1.25 x 1.10	1.38
DISIMPEGNO	0.90 x 1.20	1.08
PLURIBUSO		18.98
CUCININO	1.60 x 2.50	4.00
SUP. M ²		52.44
LETTO	4.60 x 4.00	18.40
GIARDARORA	1.35 x 2.60	3.51
LETTO E	4.10 x 3.00	12.30
DISIMP. LETTI		1.97
BAGNO	2.45 x 1.70	4.17
DISIMP. SCALA		1.20
SUP. M ²		42.02
SUP. TOTALE M ²		80.00