


PROSPETTO SUD

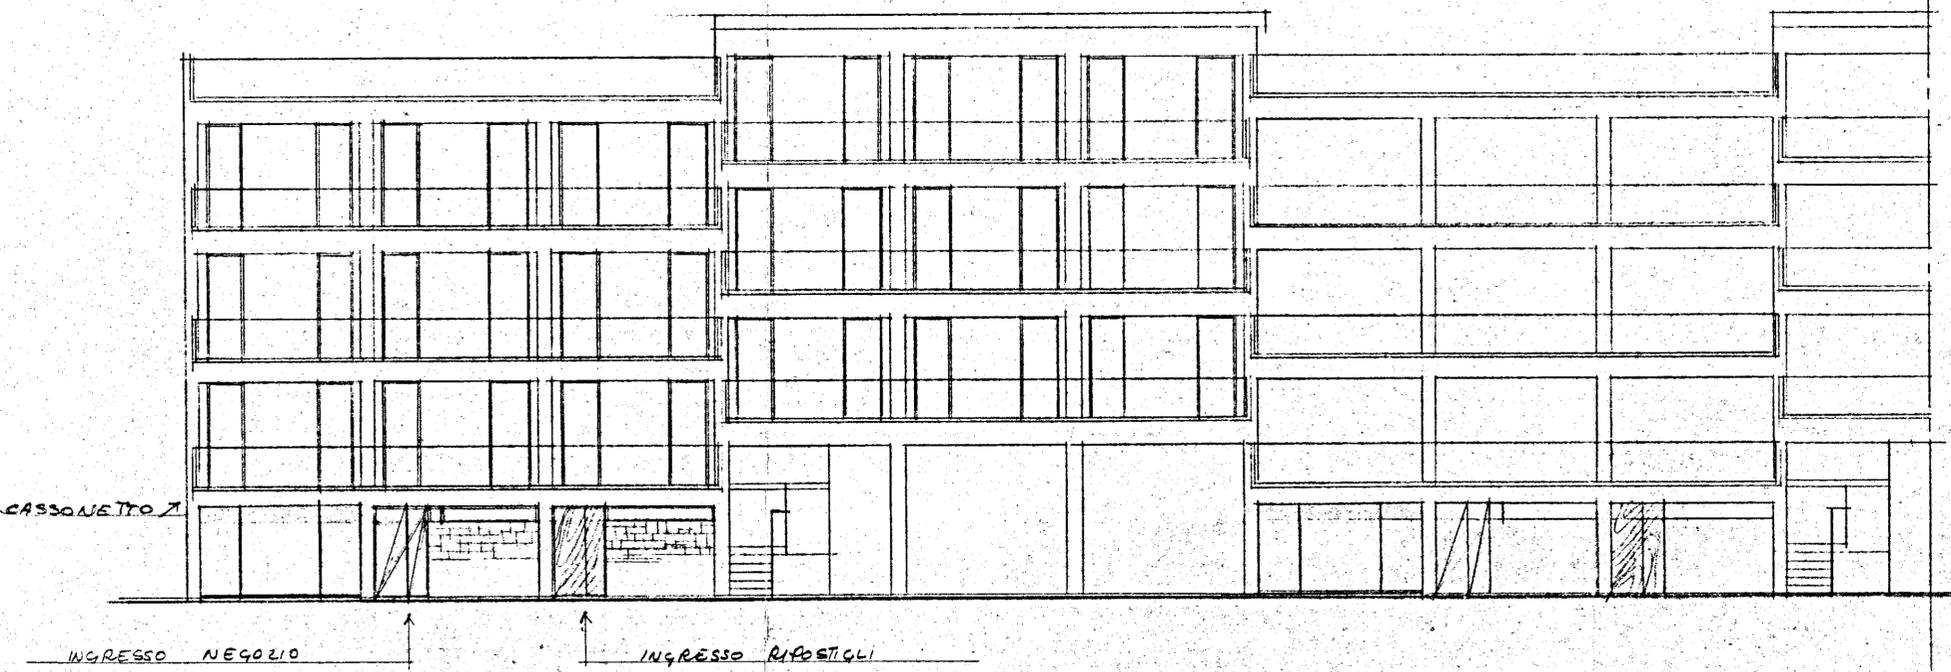

PROSPETTO NORD

