



|                                                                         |                         |                                   |
|-------------------------------------------------------------------------|-------------------------|-----------------------------------|
| Gestione Case Lavoratori<br>LEGGE 14/2-1962 n. 60                       | ART 15/3                | LACP<br>STAZIONE APPALTI-BRINDISI |
| BRINDISI<br>FABBRICATO SOCIALE COOP. VA<br>SPERANZA ALLA VIA M. MICHELE |                         |                                   |
| <b>IMPIANTO TERMICO</b>                                                 |                         | Sc. 1.70                          |
| ser. ing. Giuseppe Marasco<br>ing. Marino Mervelli Scarsio              | PROGETTISTA<br>IMPIANTI | ALL. 1                            |
| con ing. Giuseppe Marasco                                               | DIRETTORE LAVORI        |                                   |

Piano terra

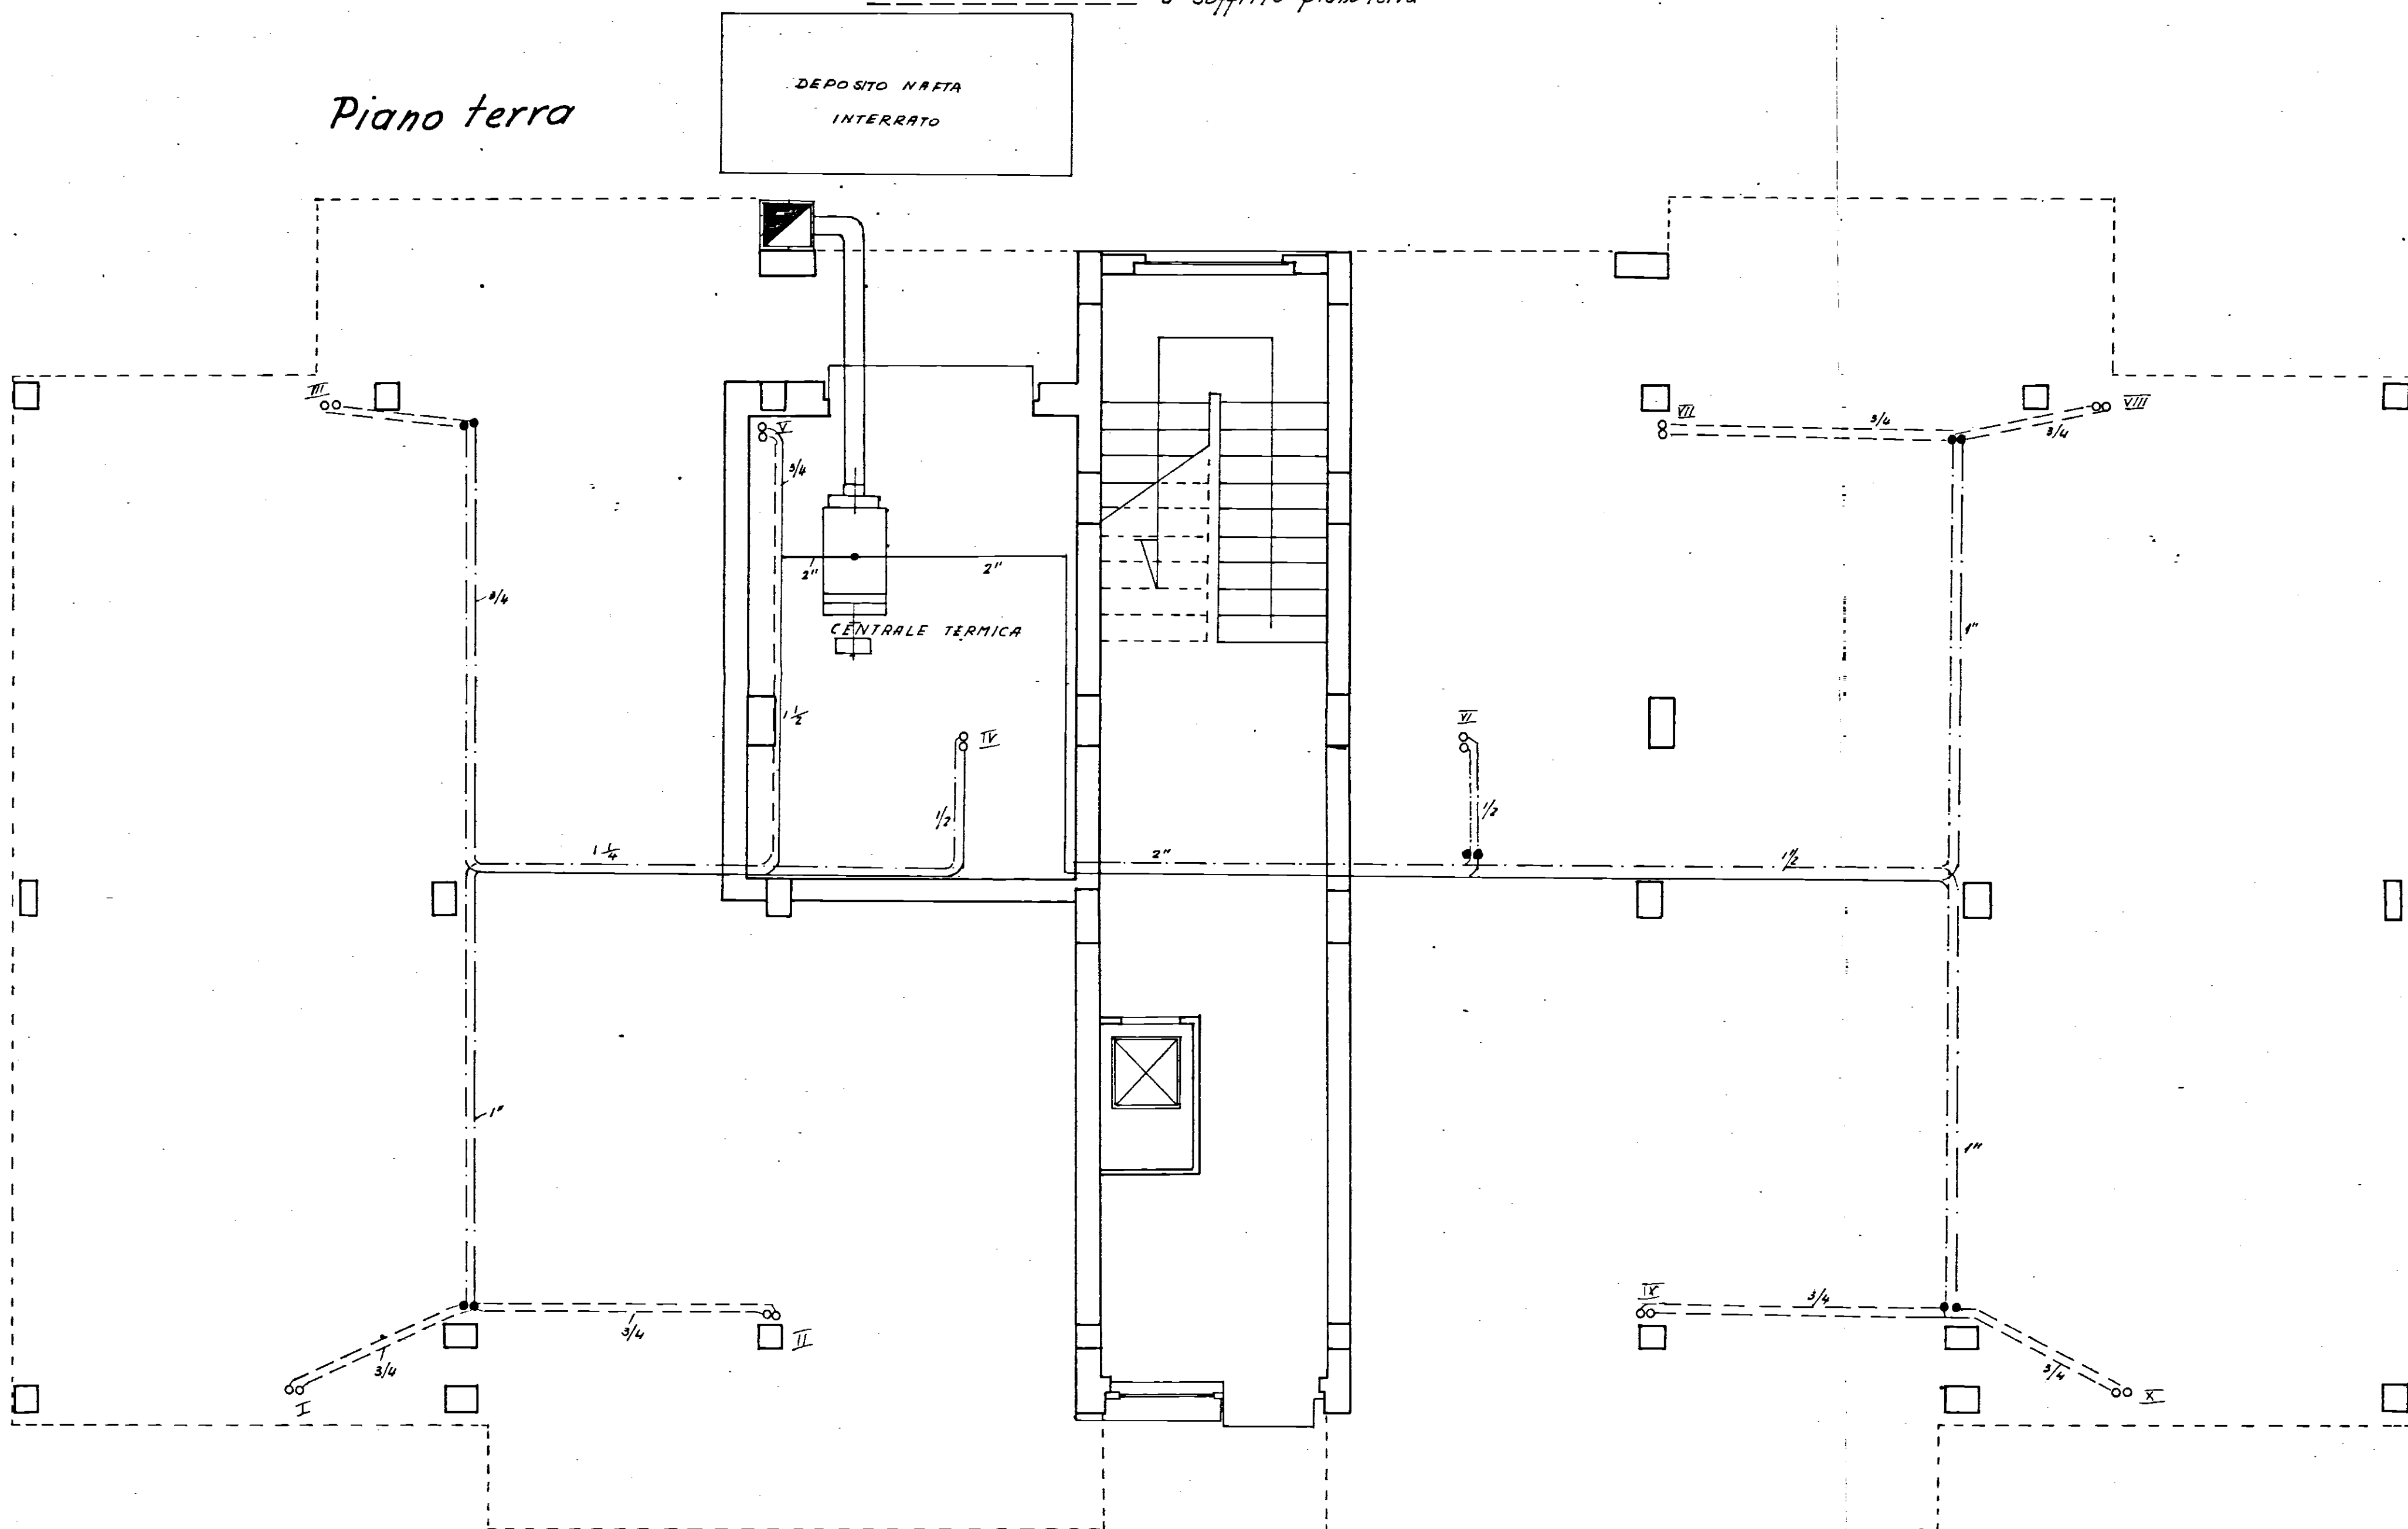

Piano tipo

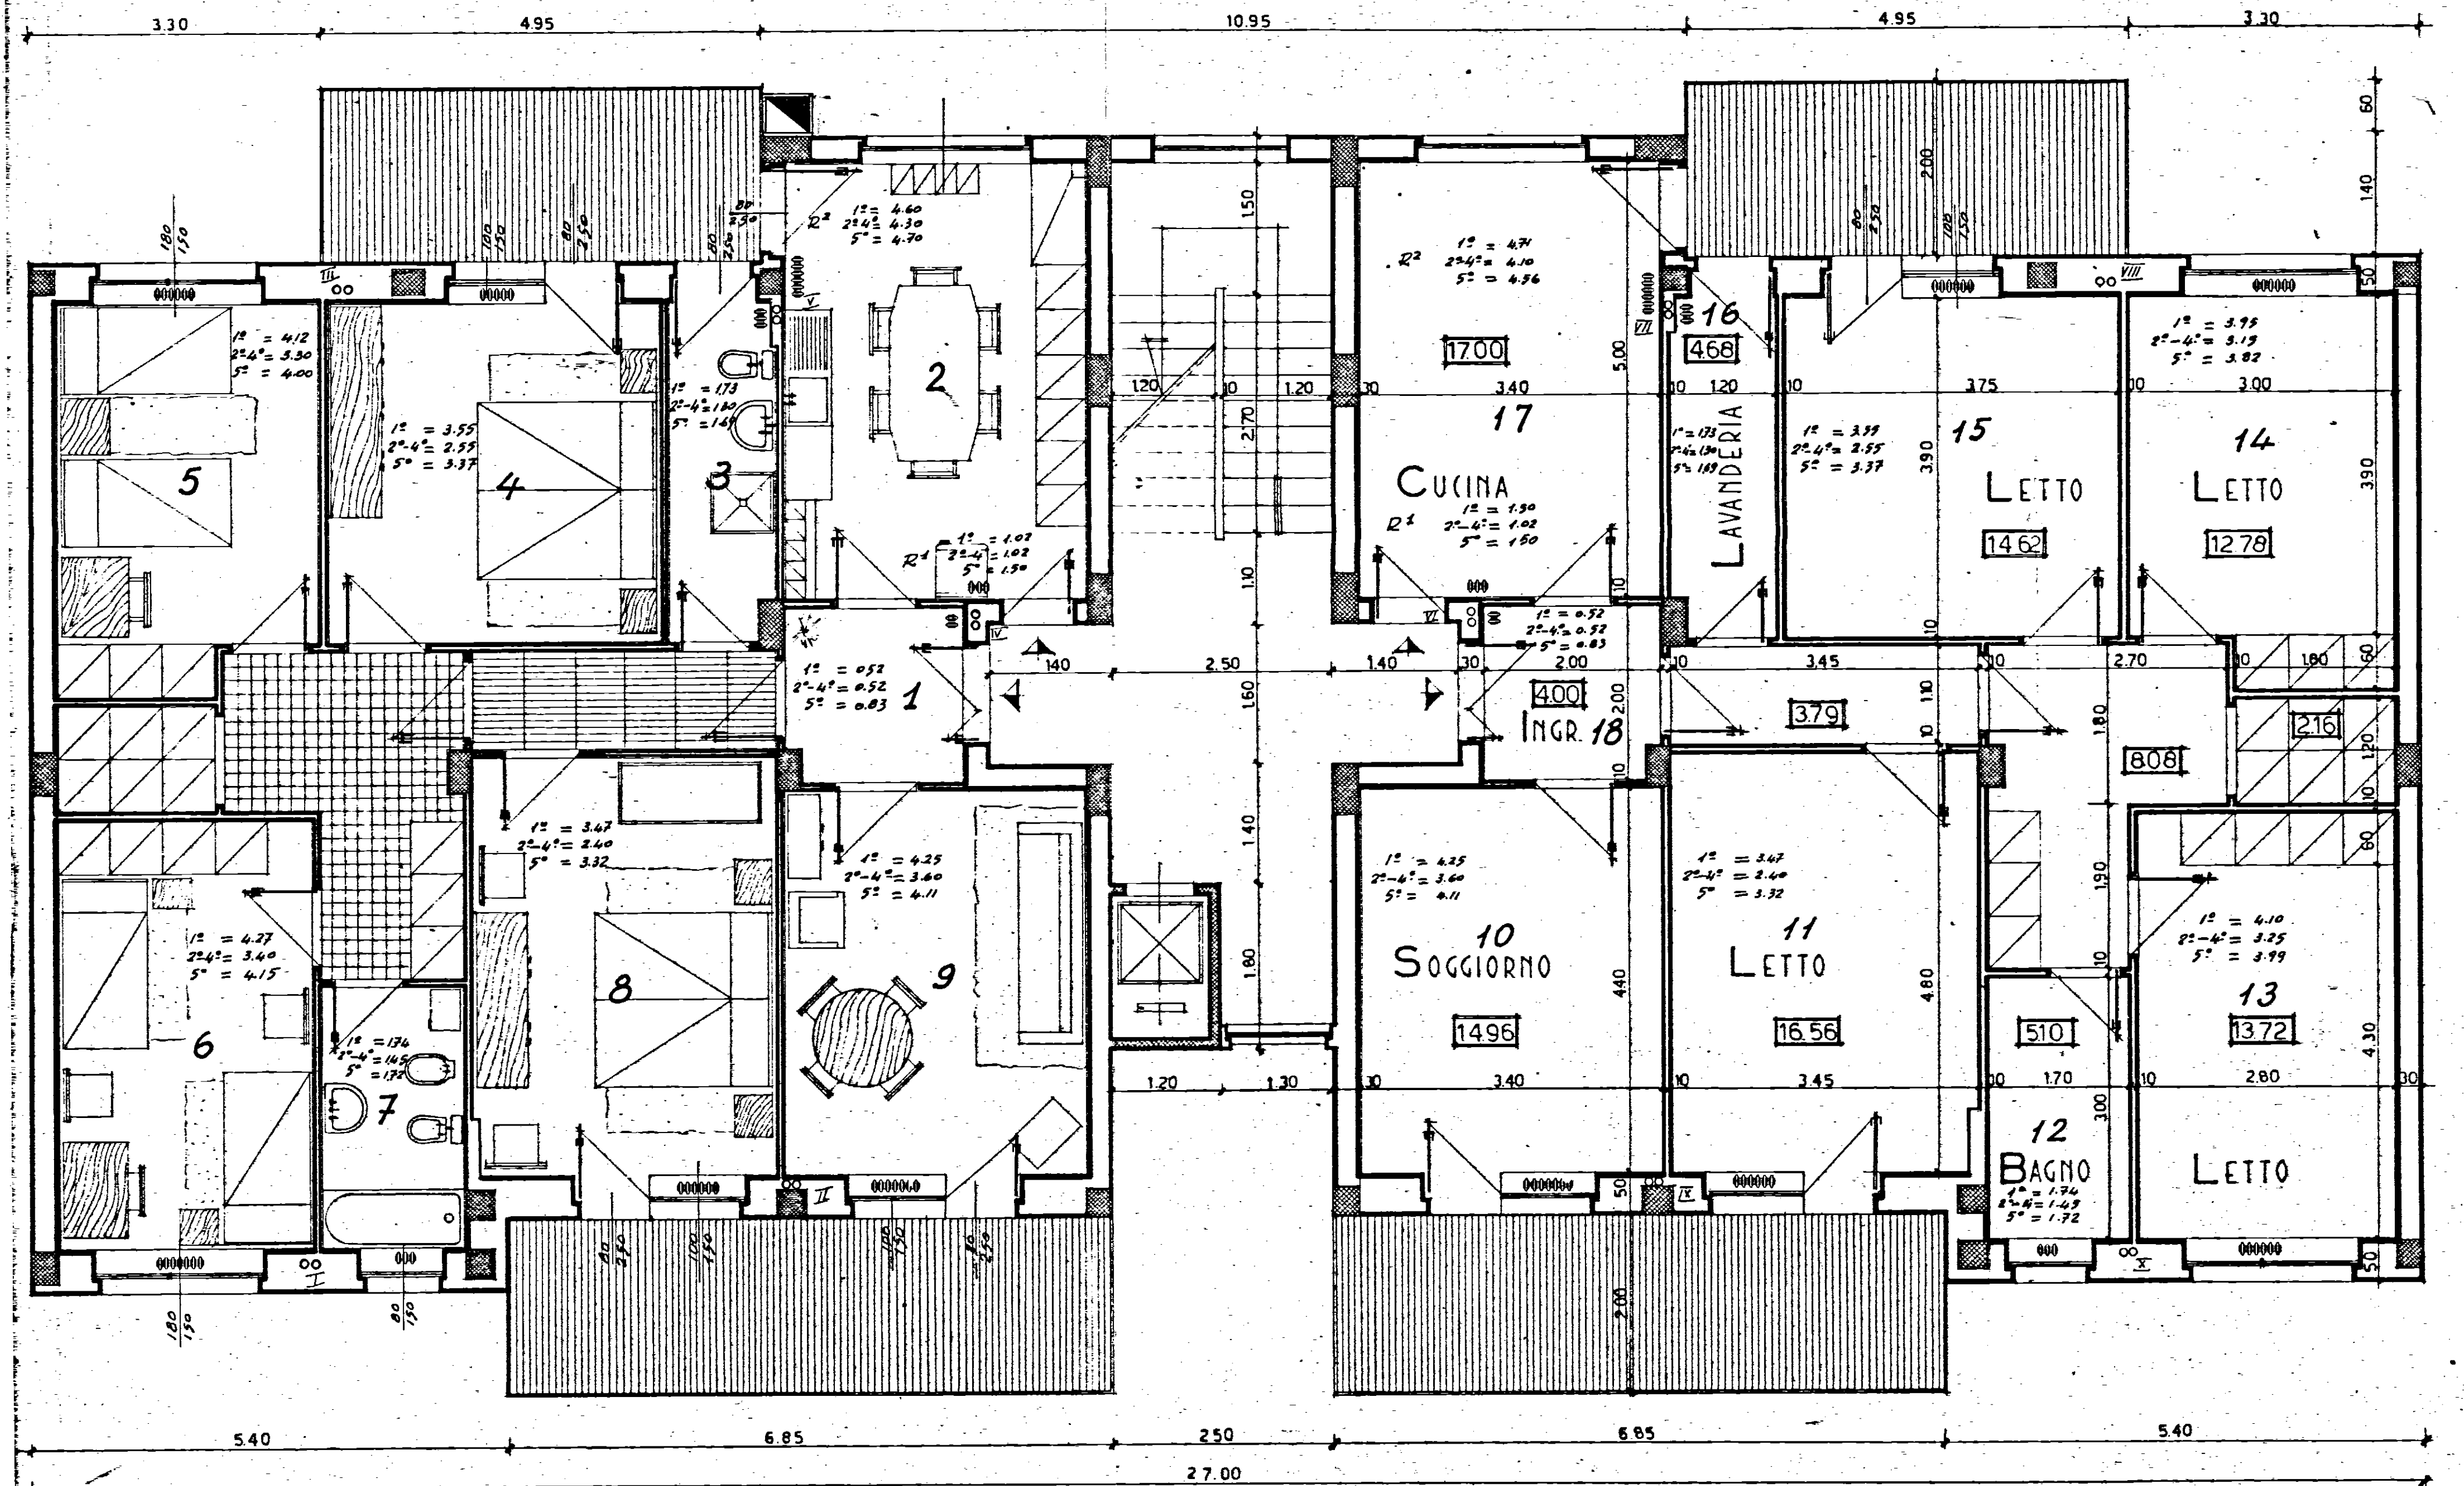

PIANTA TERRAZZE

