



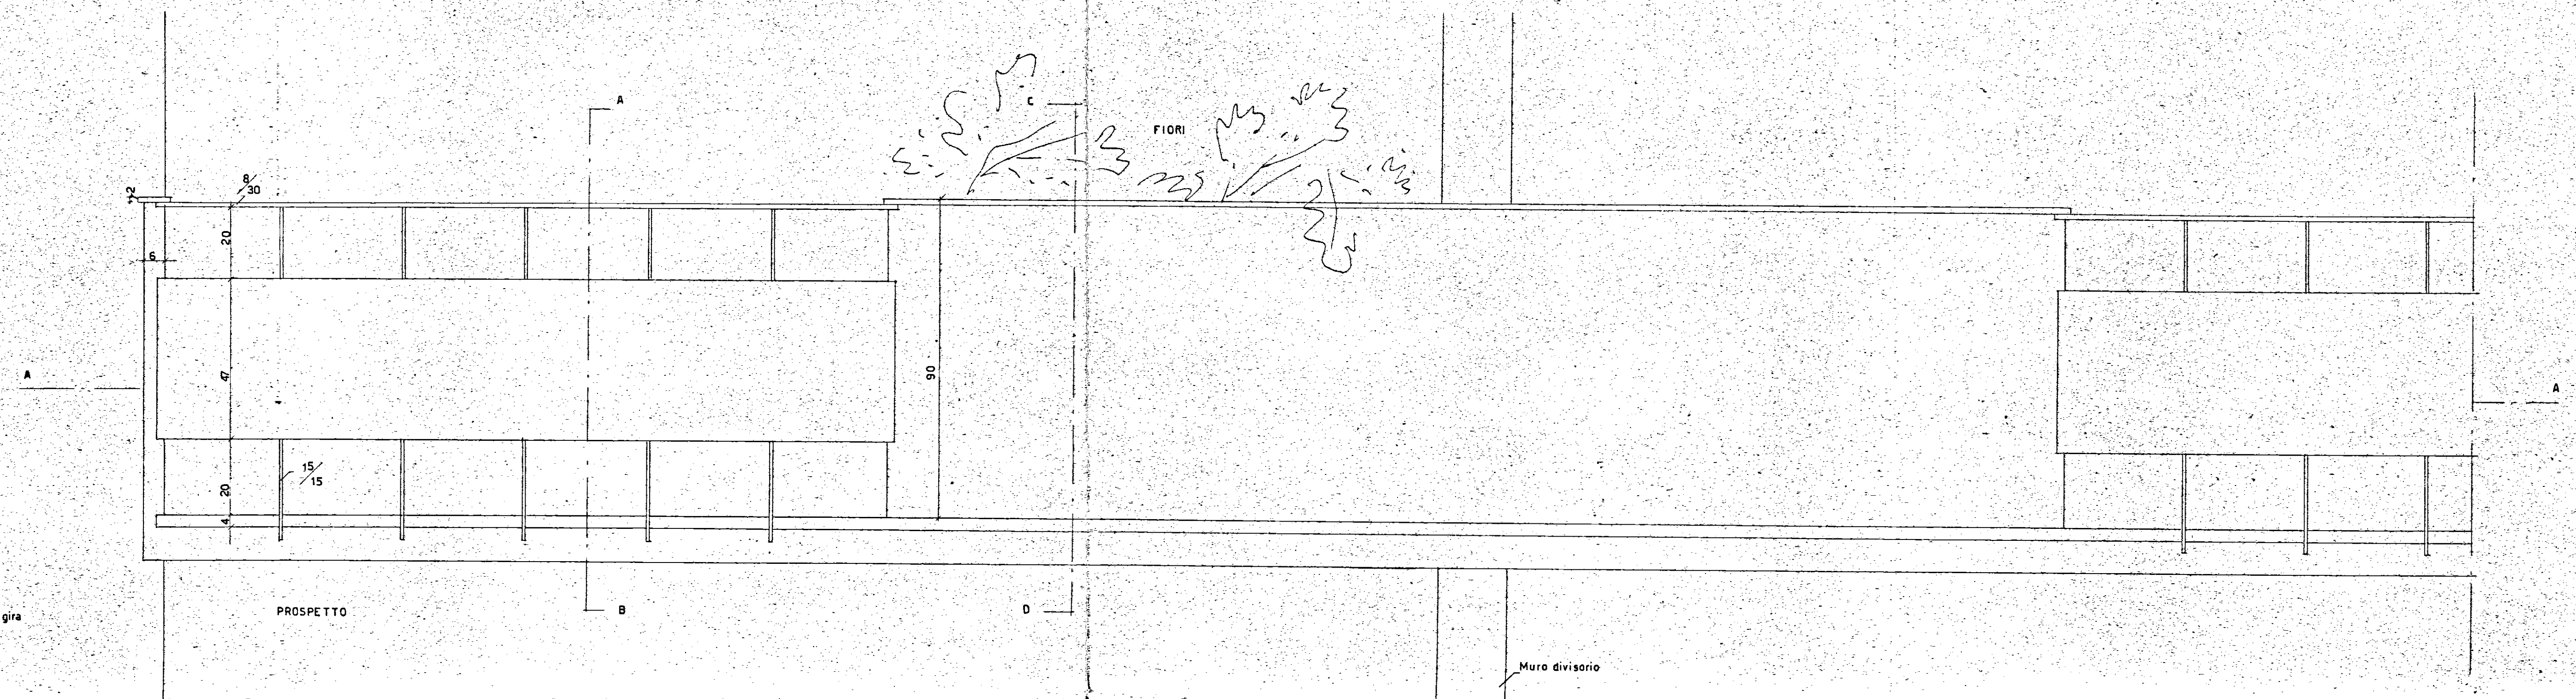

SEZIONE A-B

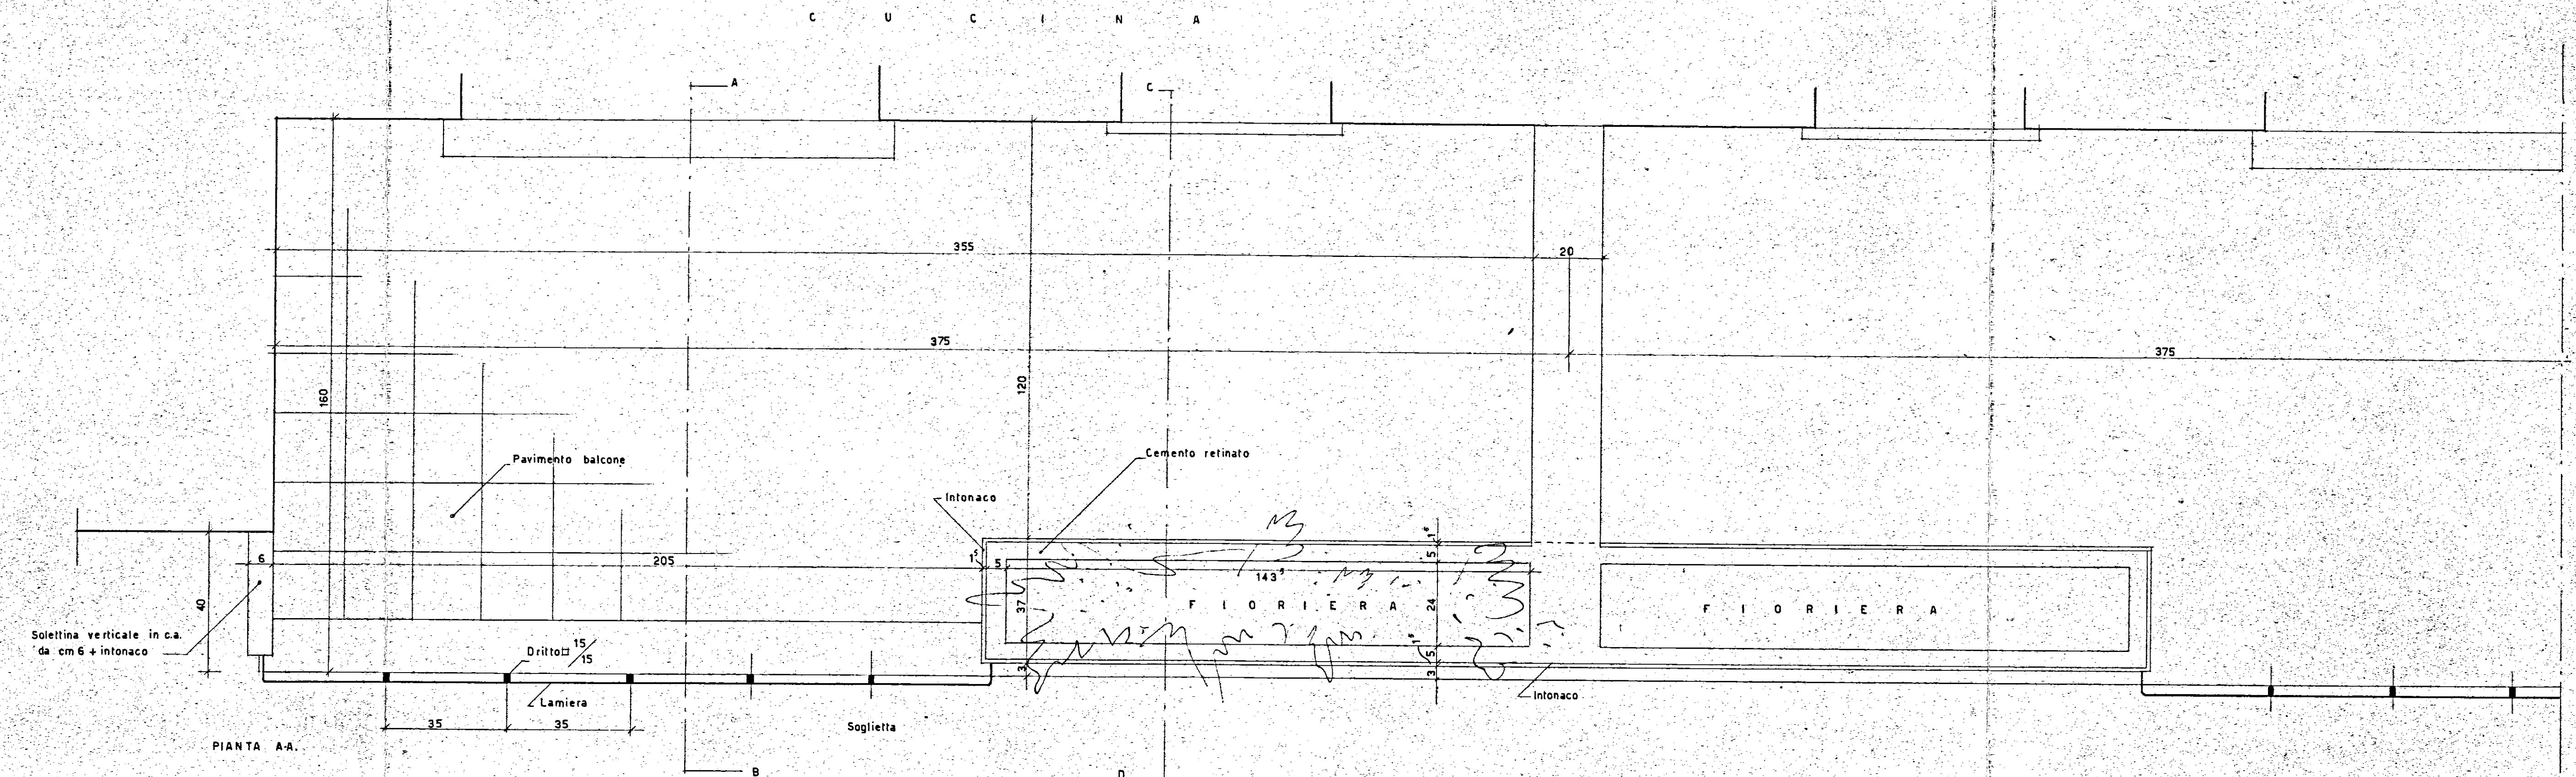

SEZIONE C-D

NA IL PRESENTE PARTICOLARE VALE ANCHE PER IL BALCONE DEL FIANCO

ISTITUTO CASE POPOLARI - BRINDISI		REP. 183
INACASA	PROGETTO CASE "SVITO DEI NORMANNI", PARTICOLARE BALCONE PROSPETTO	PROT. 2375
		DATA
VISTO		REV.
		SCALA 1:10
STUDIO ARCH. GAETANO MINNUCCI - ROMA VIA DELLE FORNACI, 109 - TEL. 880451		