




Gestione Case Lavoratori		INTERV. N. 82		Sezione Appaltante	
LEGE 14/2/63 N. 60				I.A.C.P.	
RIONE COMMENDA BRINDISI				10	
EDILIZIA SOVVENZIONATA					
IMPIANTO IDRICO-POCHIANTE		SCALA 1:100		LAVORO	
SCHEMA COLONNE TIPO					
ING. L. POTTI	EDILIZIA			NOTE	
ING. VIVARELLI SCARICIA	IMPIANTI				
ING. G. CASANOVA	STRUTTURE				
ING. A. MALDARI	PROGRAMMAZIONE				
DIREZIONE LAVORI				CONTRATTO	

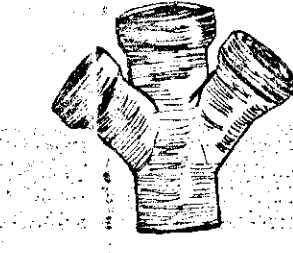


giunto doppio

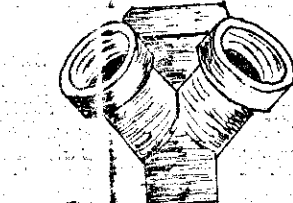


giunto a scagno

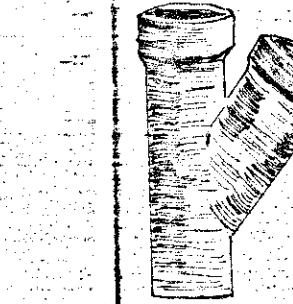

giunto semplice

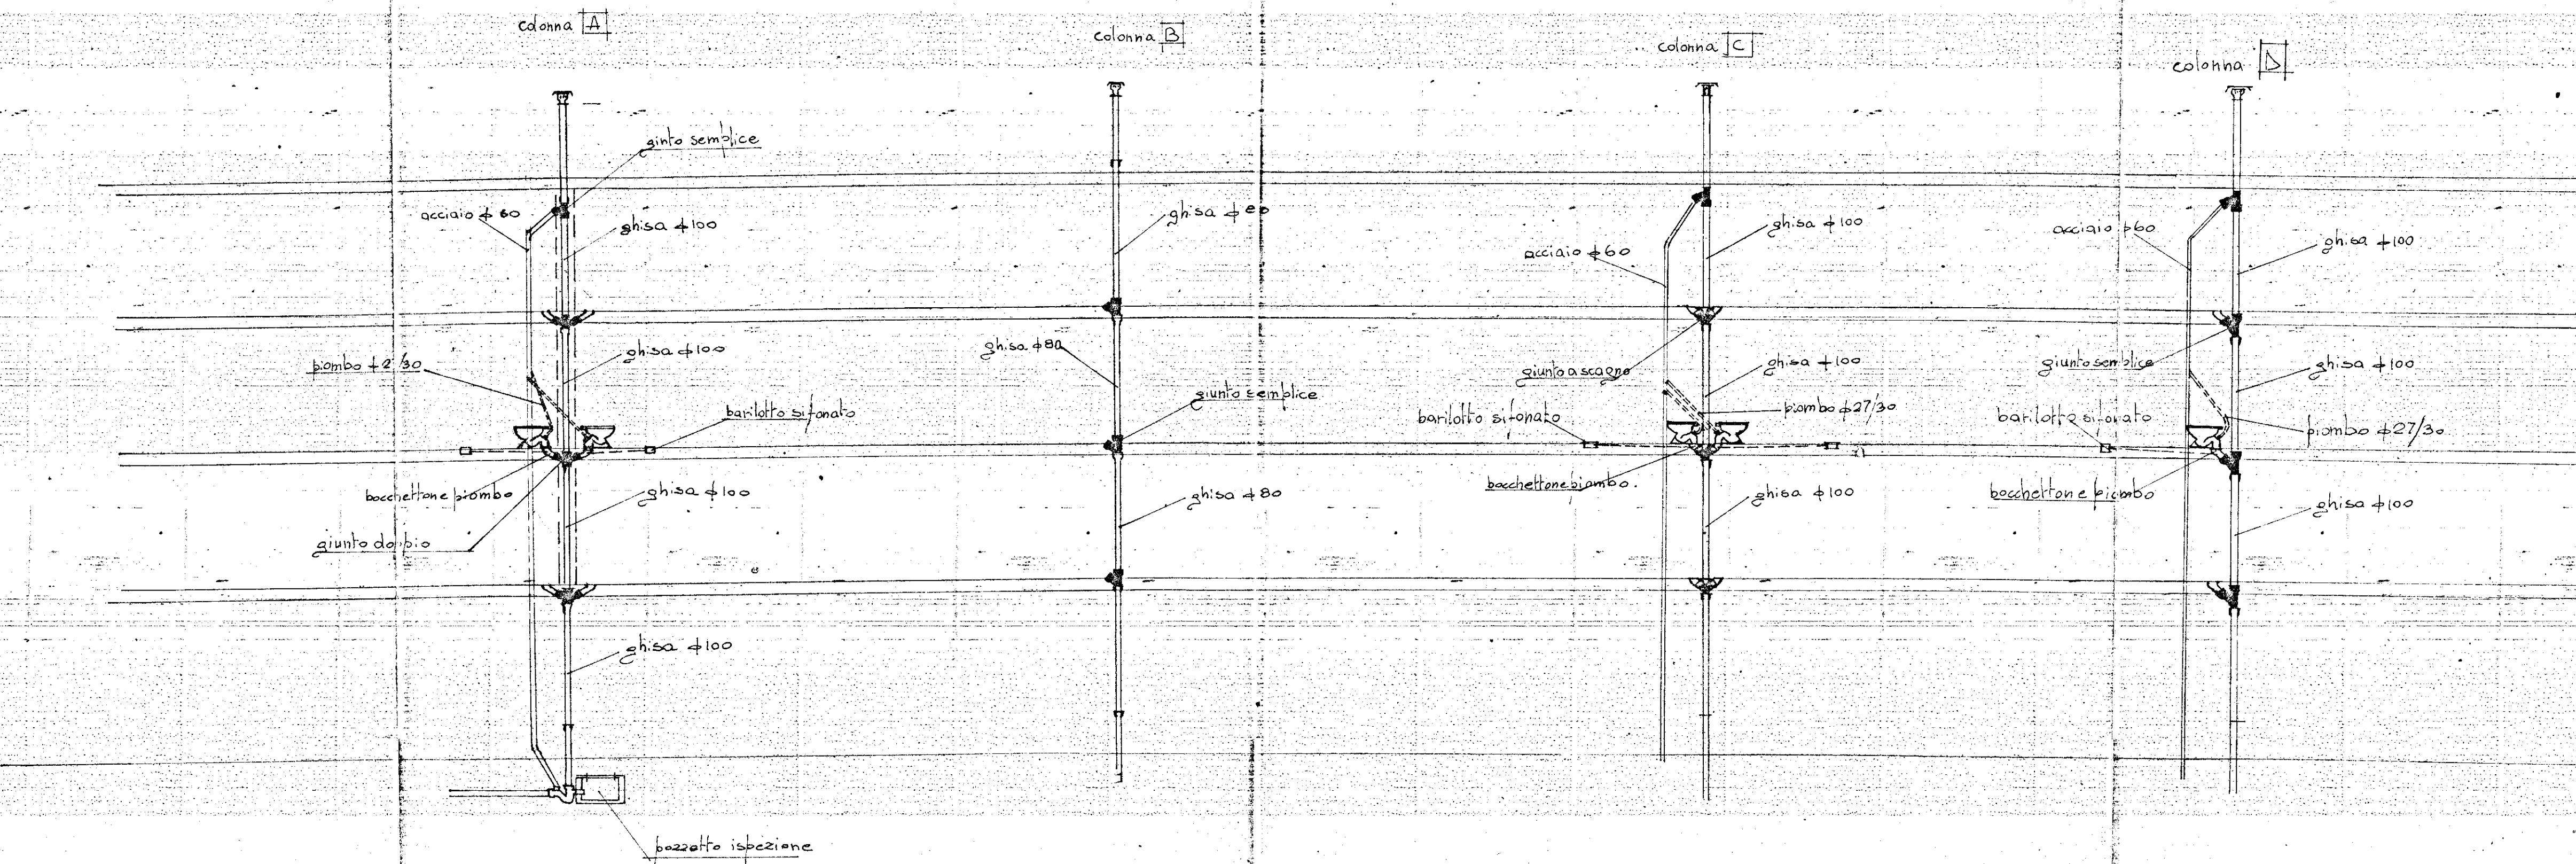

palazzina C-D

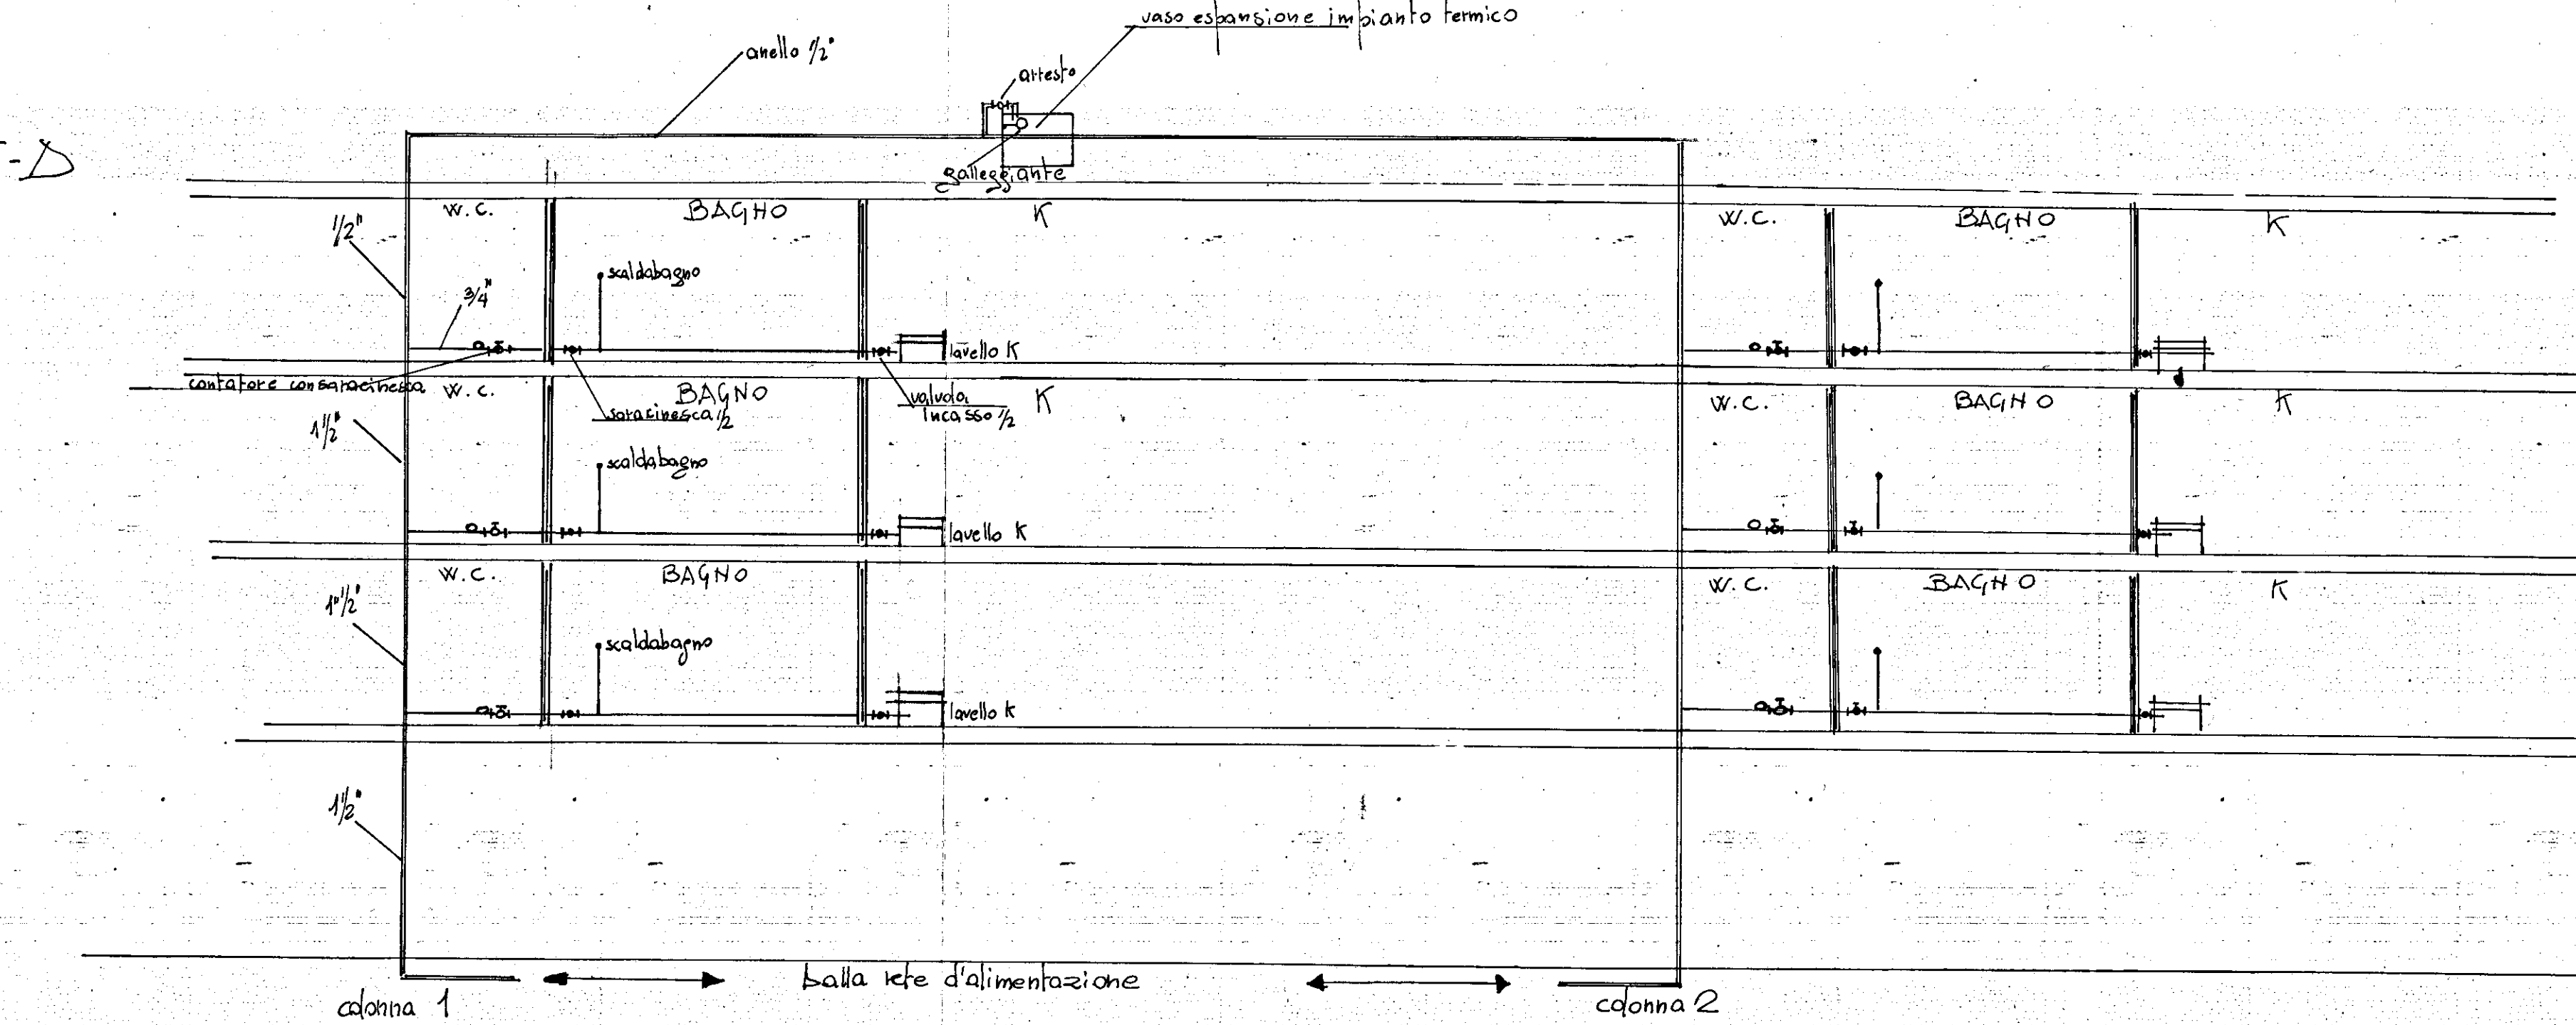

Palazzina B

