



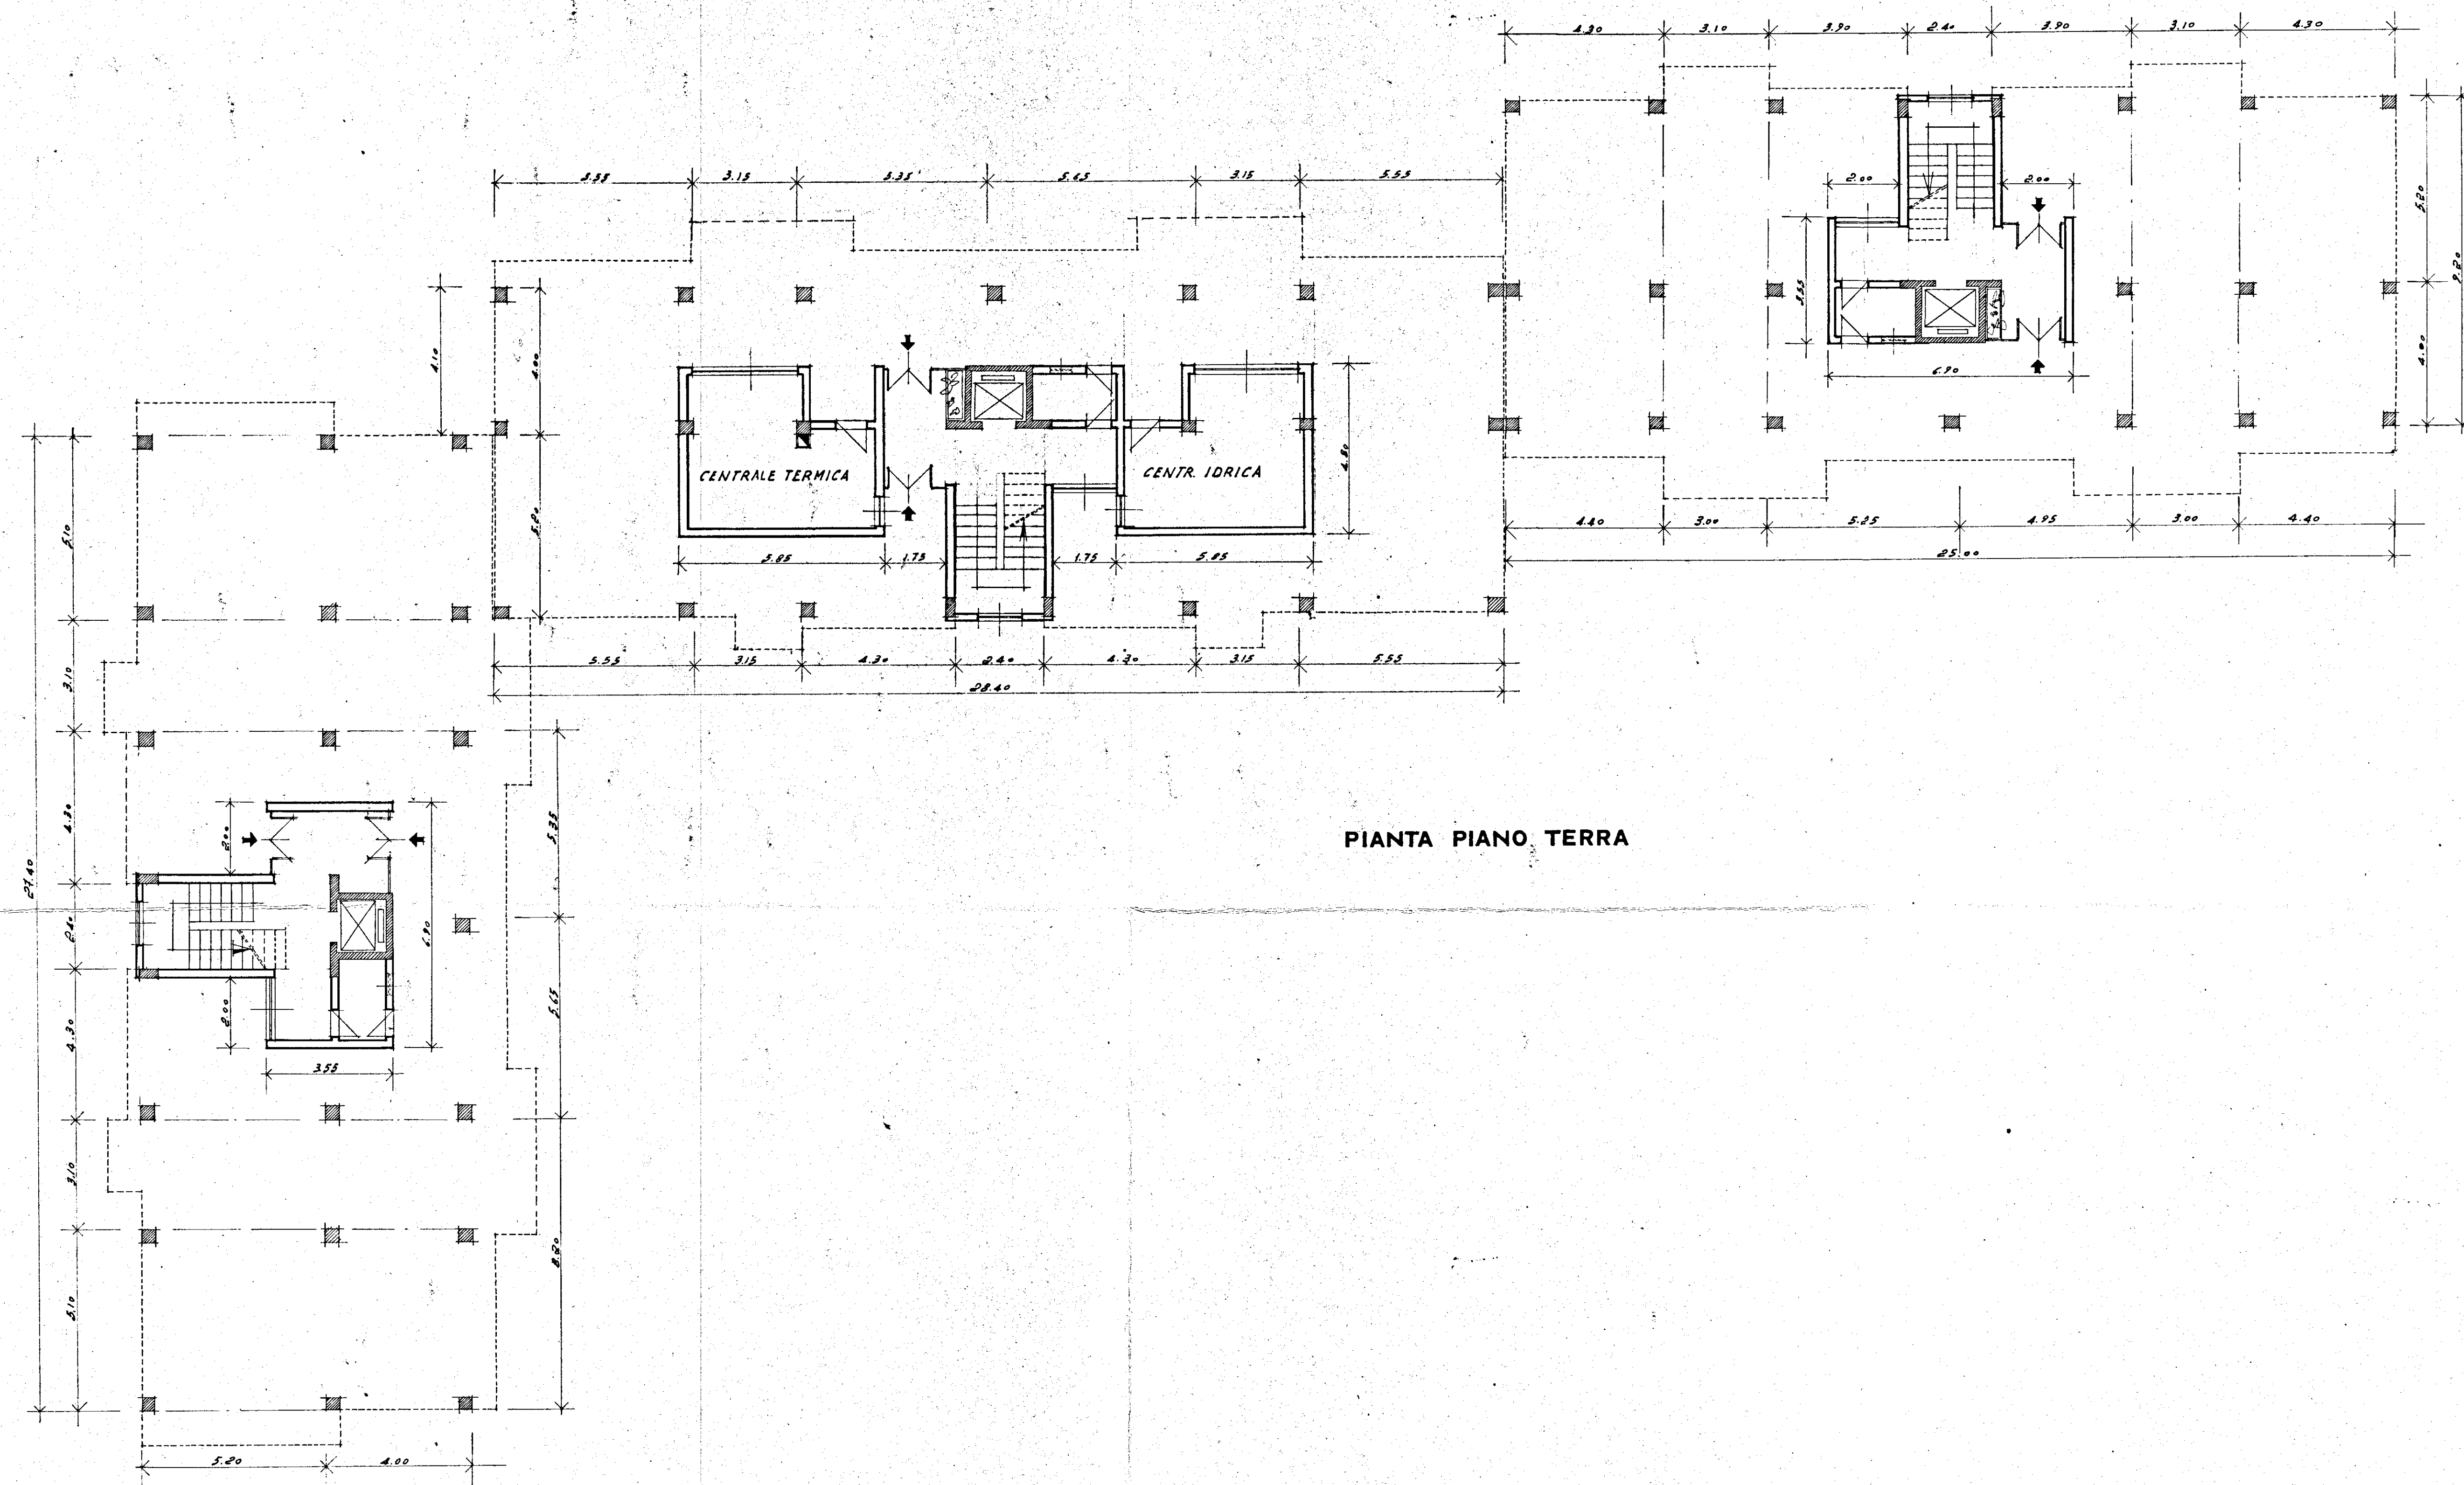

PIANTA PIANO TERRA

COMMISSIONE EDILIZIA
BRINDISI
18 AGO. 1971
PARERE FAVOREVOLE

L'INTENDENTE CAPO
(Dr. Ing. Vincenzo Valentini)

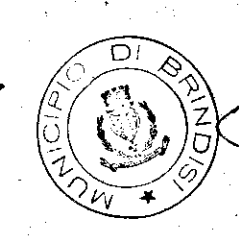

IL SINDACO
(Dr. Francesco Arigo)

In esenzione di tassa e bollo
art. 33 legge 14-2-1963, n. 60

GESTIONE CASE LAVORATORI (legge 14-2-1963)		Intervento N° 1312		stazione appaltante I. A. C. P.	
QUARTIERE S. ELIA BRINDISI				data 1959 1959 1959	
lotto C FABBRICATO ARTICOLATO				6	
PIANTA PIANO TERRA 1:100				archivio	
				note	
EDILIZIA	Ing. O. Angelini	STRUTTURE-C	Ing. F. Piro		
EDILIZIA	Ing. M. Bolognesi	IMPIANTI	Ing. P. Fabretti		
EDILIZIA	Ing. U. Lenoci	PROGRAMMAZ.	Ing. A. Maldari		
EDILIZIA	Ing. L. Perrelli	PROGRAMMAZ.	Ing. L. Potti		
EDILIZIA	Ing. L. Potti	PROGRAMMAZ.	Ing. E. Romanazzi		
EDILIZIA	Ar. F. Pignatelli	COORDINATORE	Ing. A. Maldari		
EDILIZIA	Ar. G. Pini	DIREZIONE LL.	I. A. C. P.	controllo	visto
STRUTTURE-C	Ing. F. D'Alonzo				