


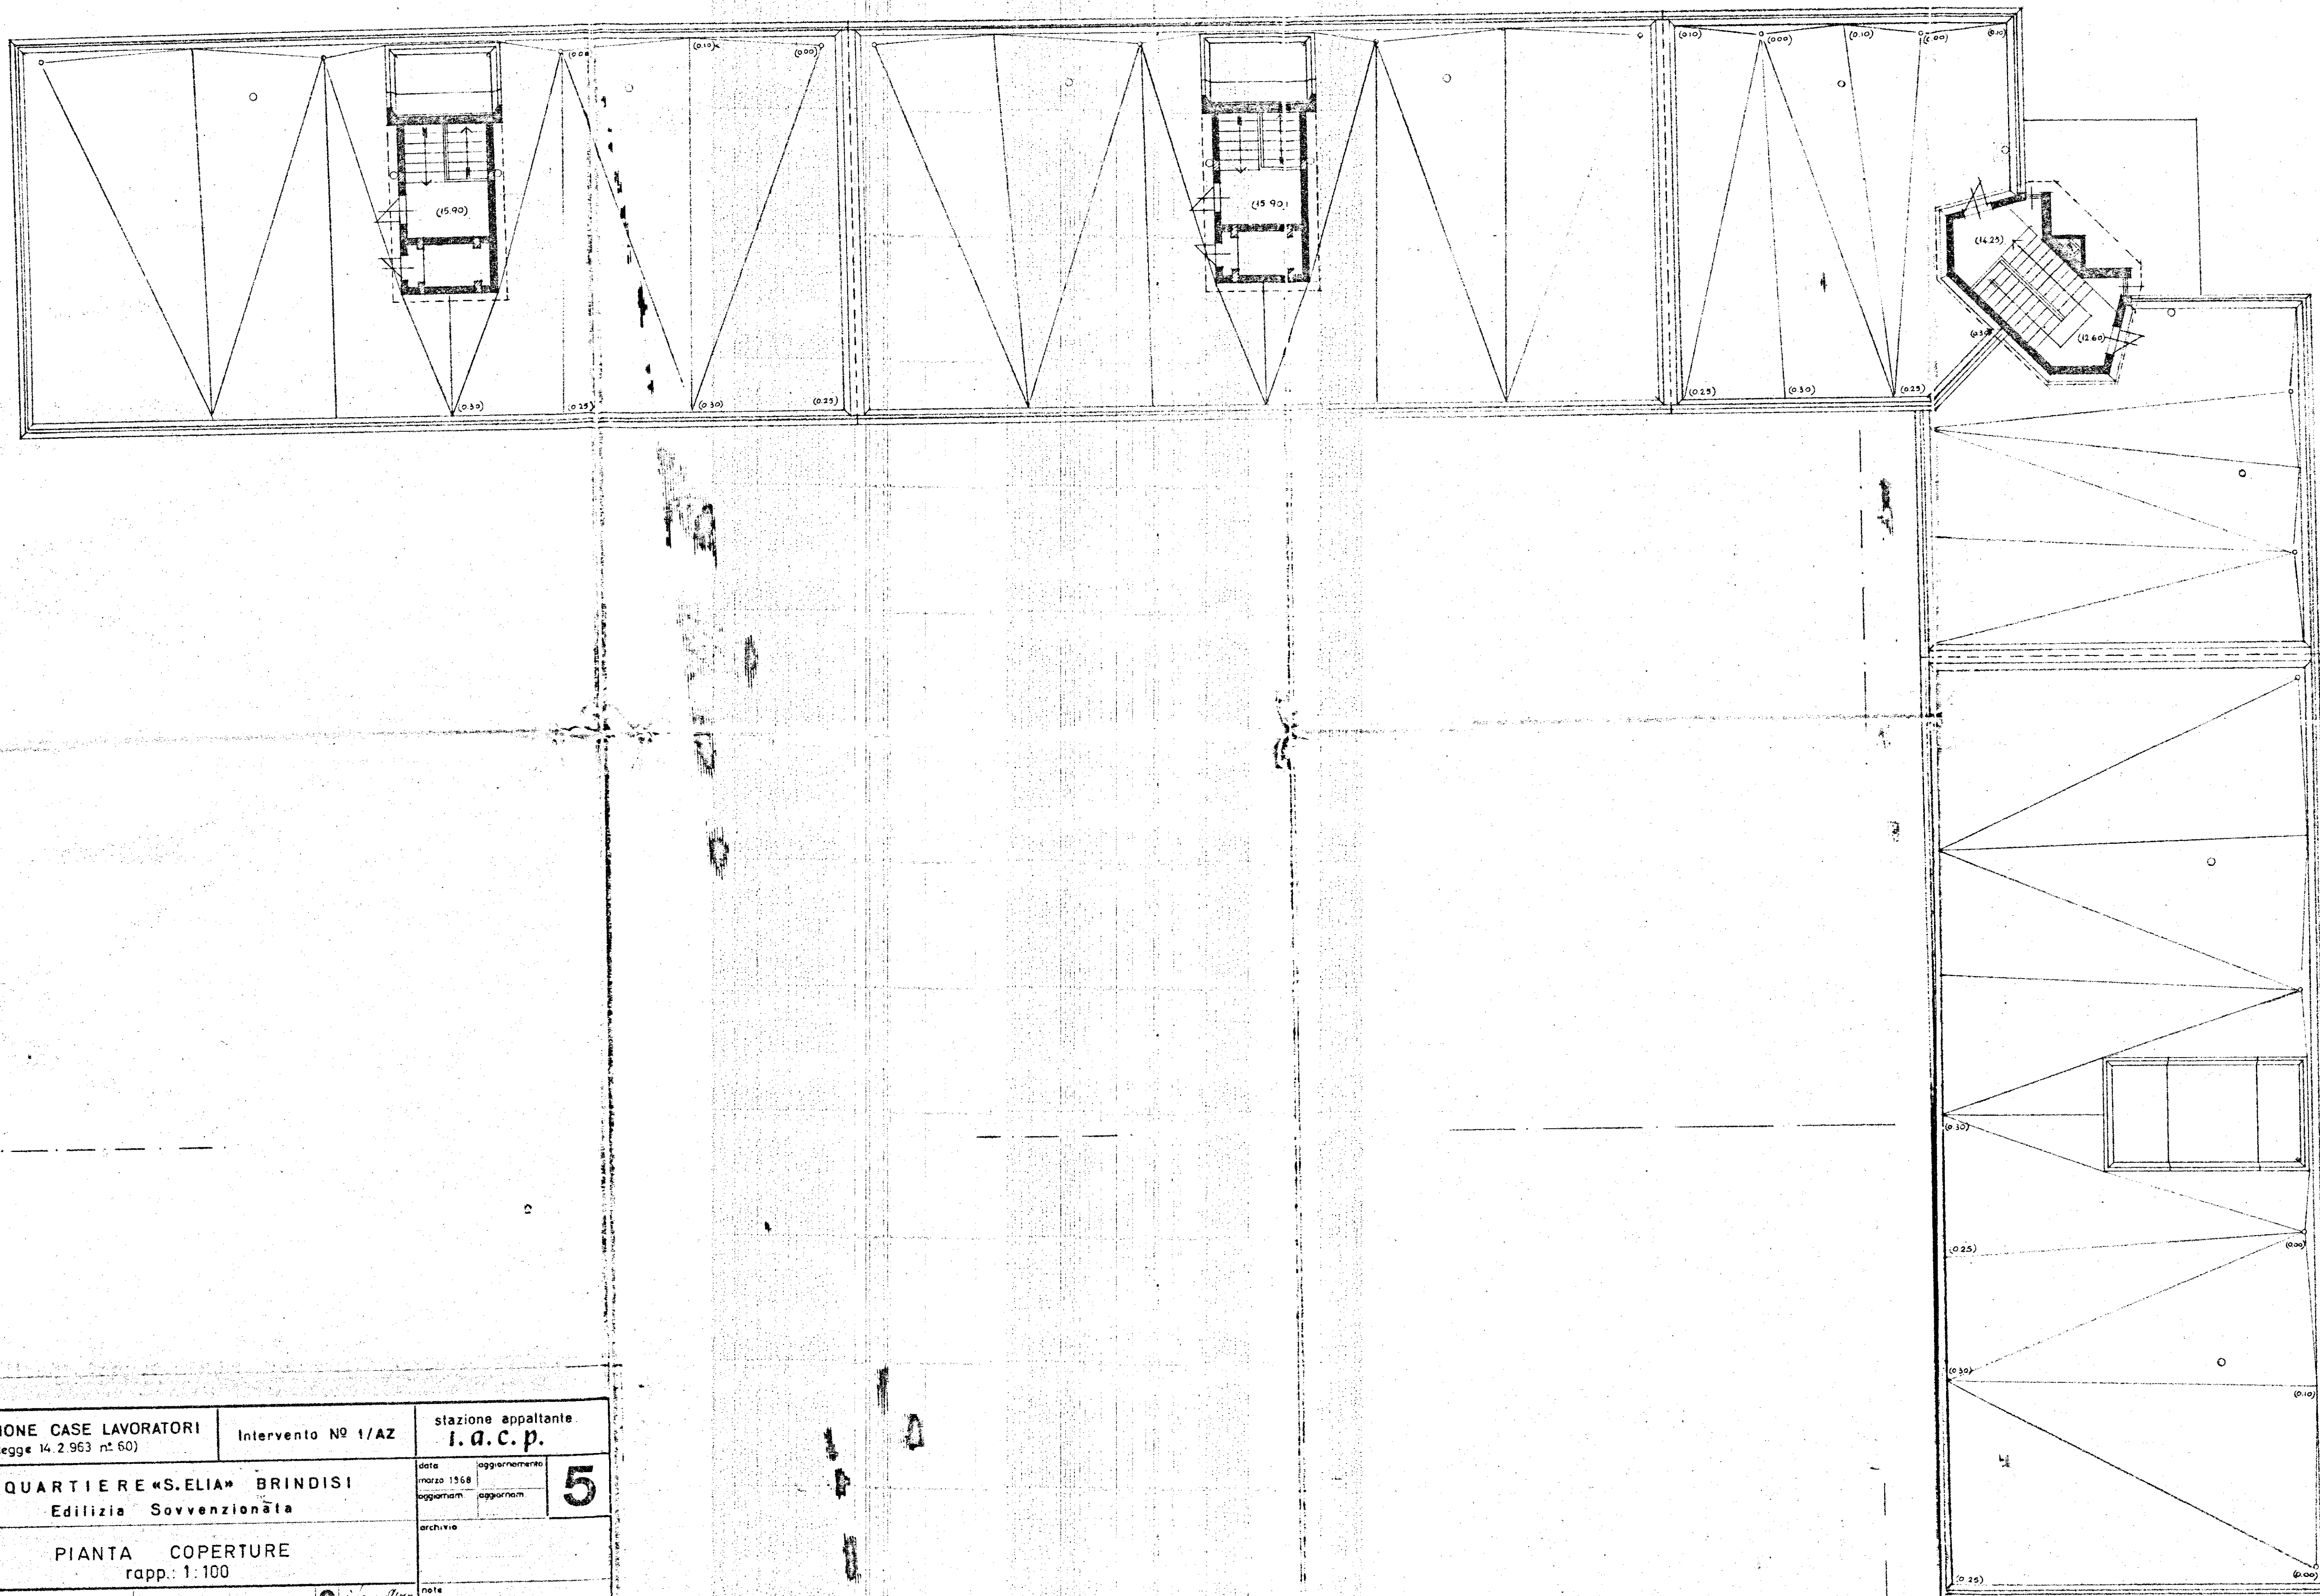

GESTIONE CASE LAVORATORI (legge 14.2.963 n° 60)		Intervento N° 1/AZ		stazione appaltante I. a. c. p.	
QUARTIERE «S. ELIA» BRINDISI Edilizia Sovvenzionata				data marzo 1968 aggiornam.	aggiornam. 5
PIANTA COPERTURE rapp. 1:100				archivio	
Dr. Ing. FRANCESCO D'ALONZO	EDILIZIA			note	
Dr. Ing. ELIO ROMANAZZI	STRUTTURE				
Dr. Ing. FAUSTO FALIVA	IMPIANTI				
Dr. Ing. ALDO MALDARI	PROGRAMMAZIONE			centrale	visto
I. A. C. P.	DIREZIONE LAVORI				