


MESAGNE CANT. 17656 PALAZZINA A

PUNTA SOCCOLO E CANTINE

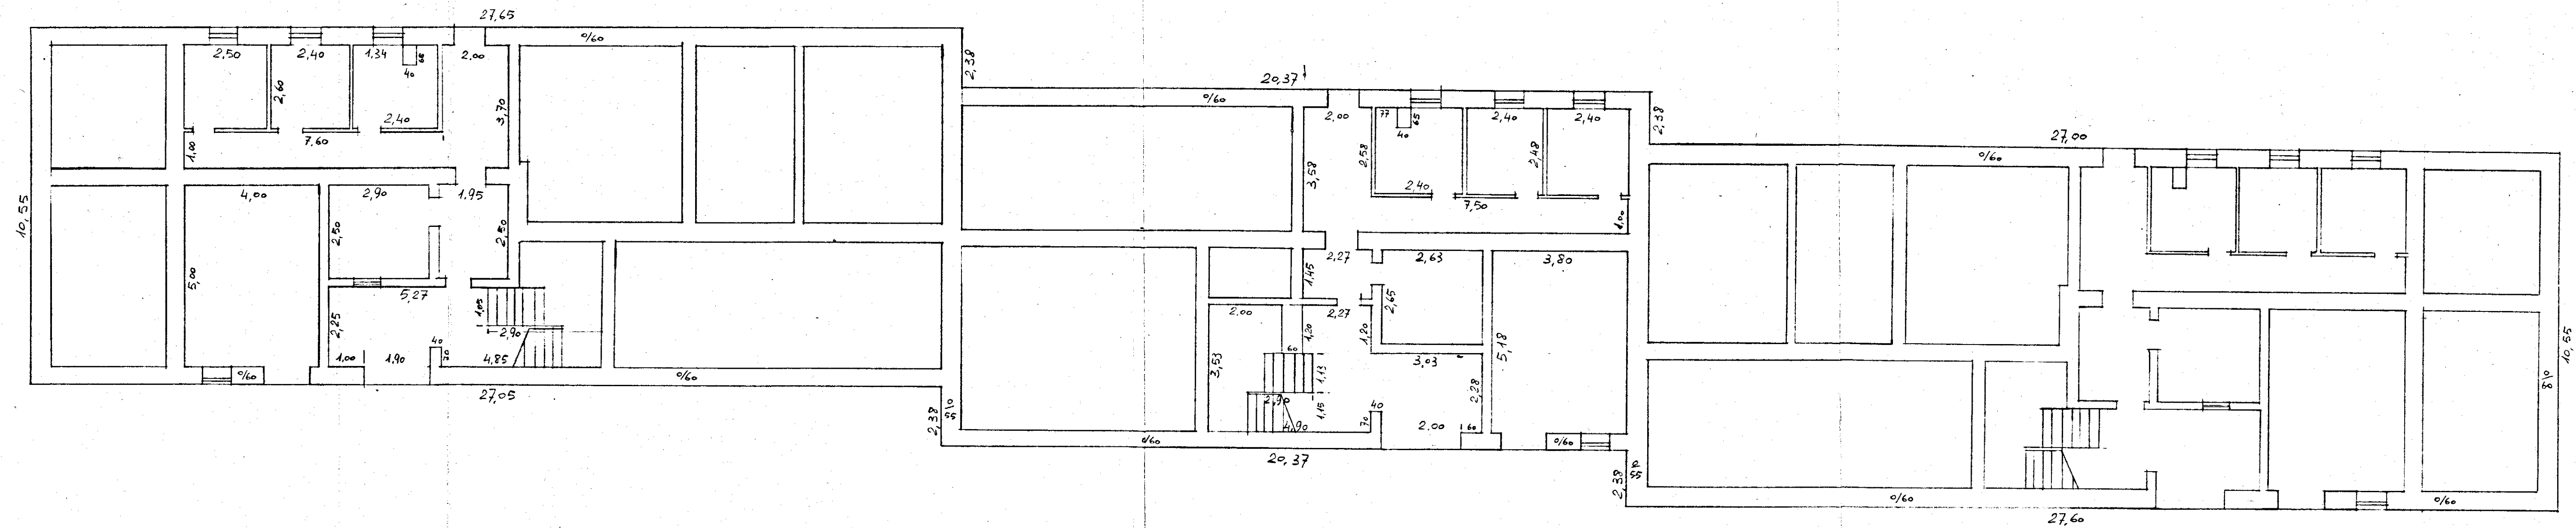

L'IMPRESA

IL DIRETTORE DEI LAVORI

SCALA 1:100