


COMUNE DI CAROVIGNO
Prov. di Brindisi
UFFICIO TECNICO
Parere favorevole della COMMISSIONE
EDILIZIA nella tornata del 15-04-1984
ed alle condizioni espresse nella allegata
concessione n. 167 del 30-05-1986
Il SINDACO
F. G. C. G. I.

COMUNE DI CAROVIGNO
Prov. di Brindisi
PER COPIA CONFORME ALL'ORIGINALE
Carovigno, il 21-05-1984
IL FUNZIONARIO INCARICATO
IL COORDINATORE
DEI SERVIZI NUOVE COSTRUZIONI
(Dott. Arch. Pietro ORESTA)
IL COMMISSARIO STRAORDINARIO
(Dott. Ing. Erminio ELIA)

istituto autonomo case popolari — brindisi —	
legge 5-8-1978 n. 457 IV° biennio 1984/85 programma intervento n. 002-118-1 codice 4-16-74-002-01	tav. 6
progetto per la costruzione di alloggi popolari in CAROVIGNO lotto comparto piano di zona 167/62 F a/45 - VARIANTE -	ufficio progettazione i. a. c. p. brindisi
alloggi n. 28 da mq. 88	scala 1:100
PIANTA DELLE COPERTURE	

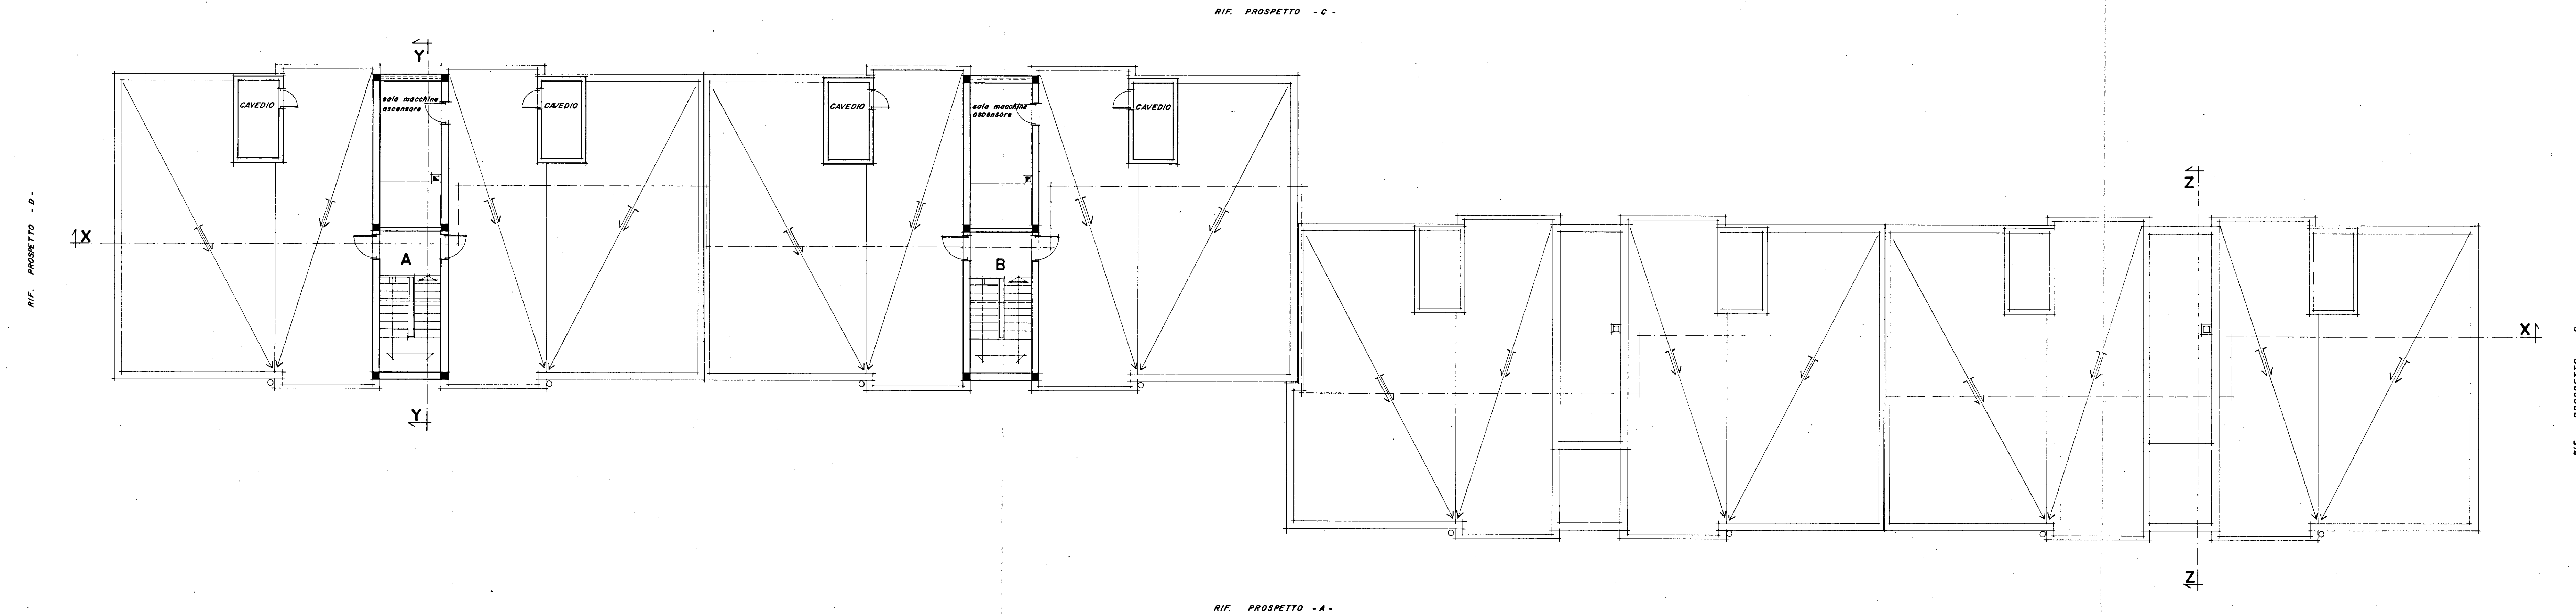

RIF. PROSPETTO - C -

RIF. PROSPETTO - A -

RIF. PROSPETTO - B -