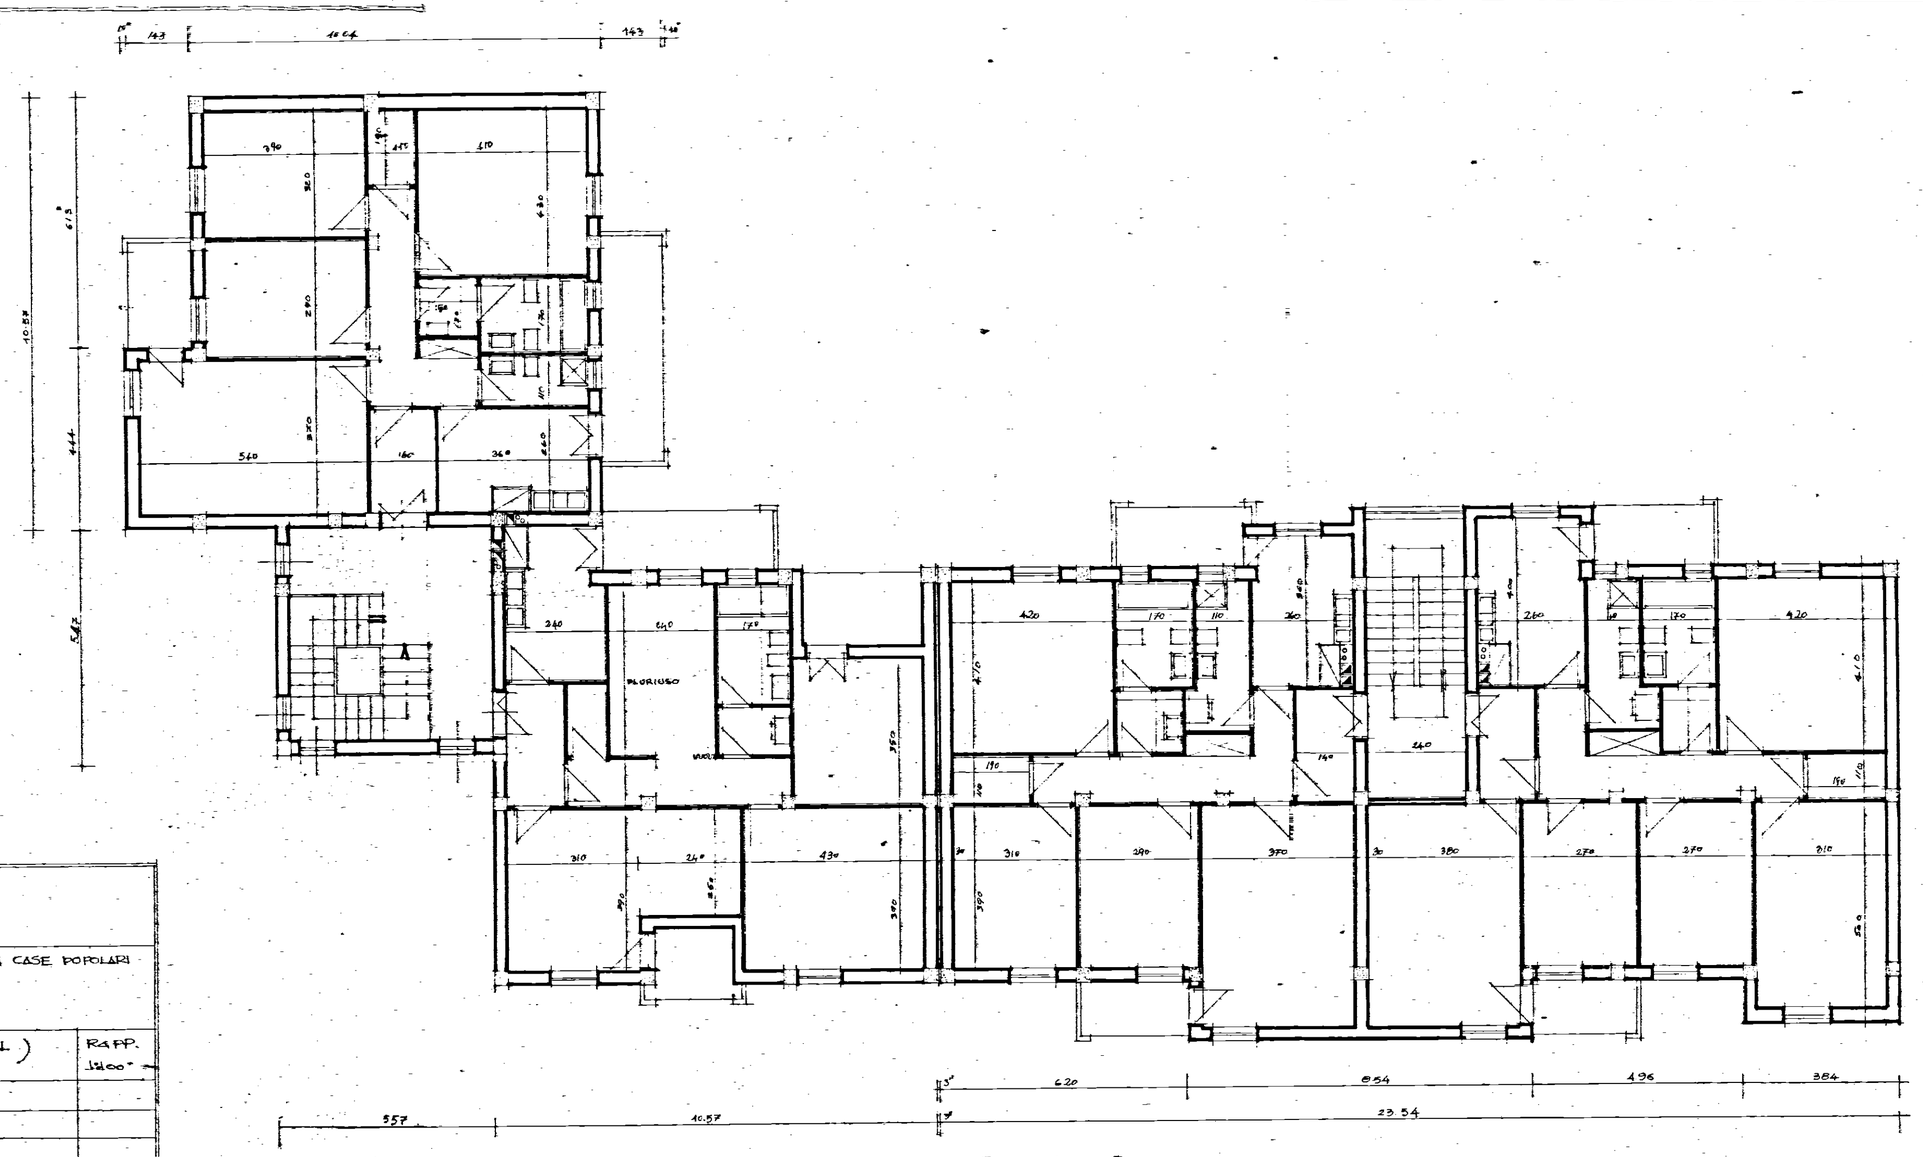

I.A.C.P.

BRINDISI

PROGETTO PER LA COSTRUZIONE DI CASE POPOLARI IN OSTUNI - PIANO DI ZONA 167

LEGGE 28-3-1968 - N° 422

PIANTA PIANO TIPO (PAL. 4 D L)	RAPP. 1:100
UFFICIO TECNICO I.A.C.P.	