



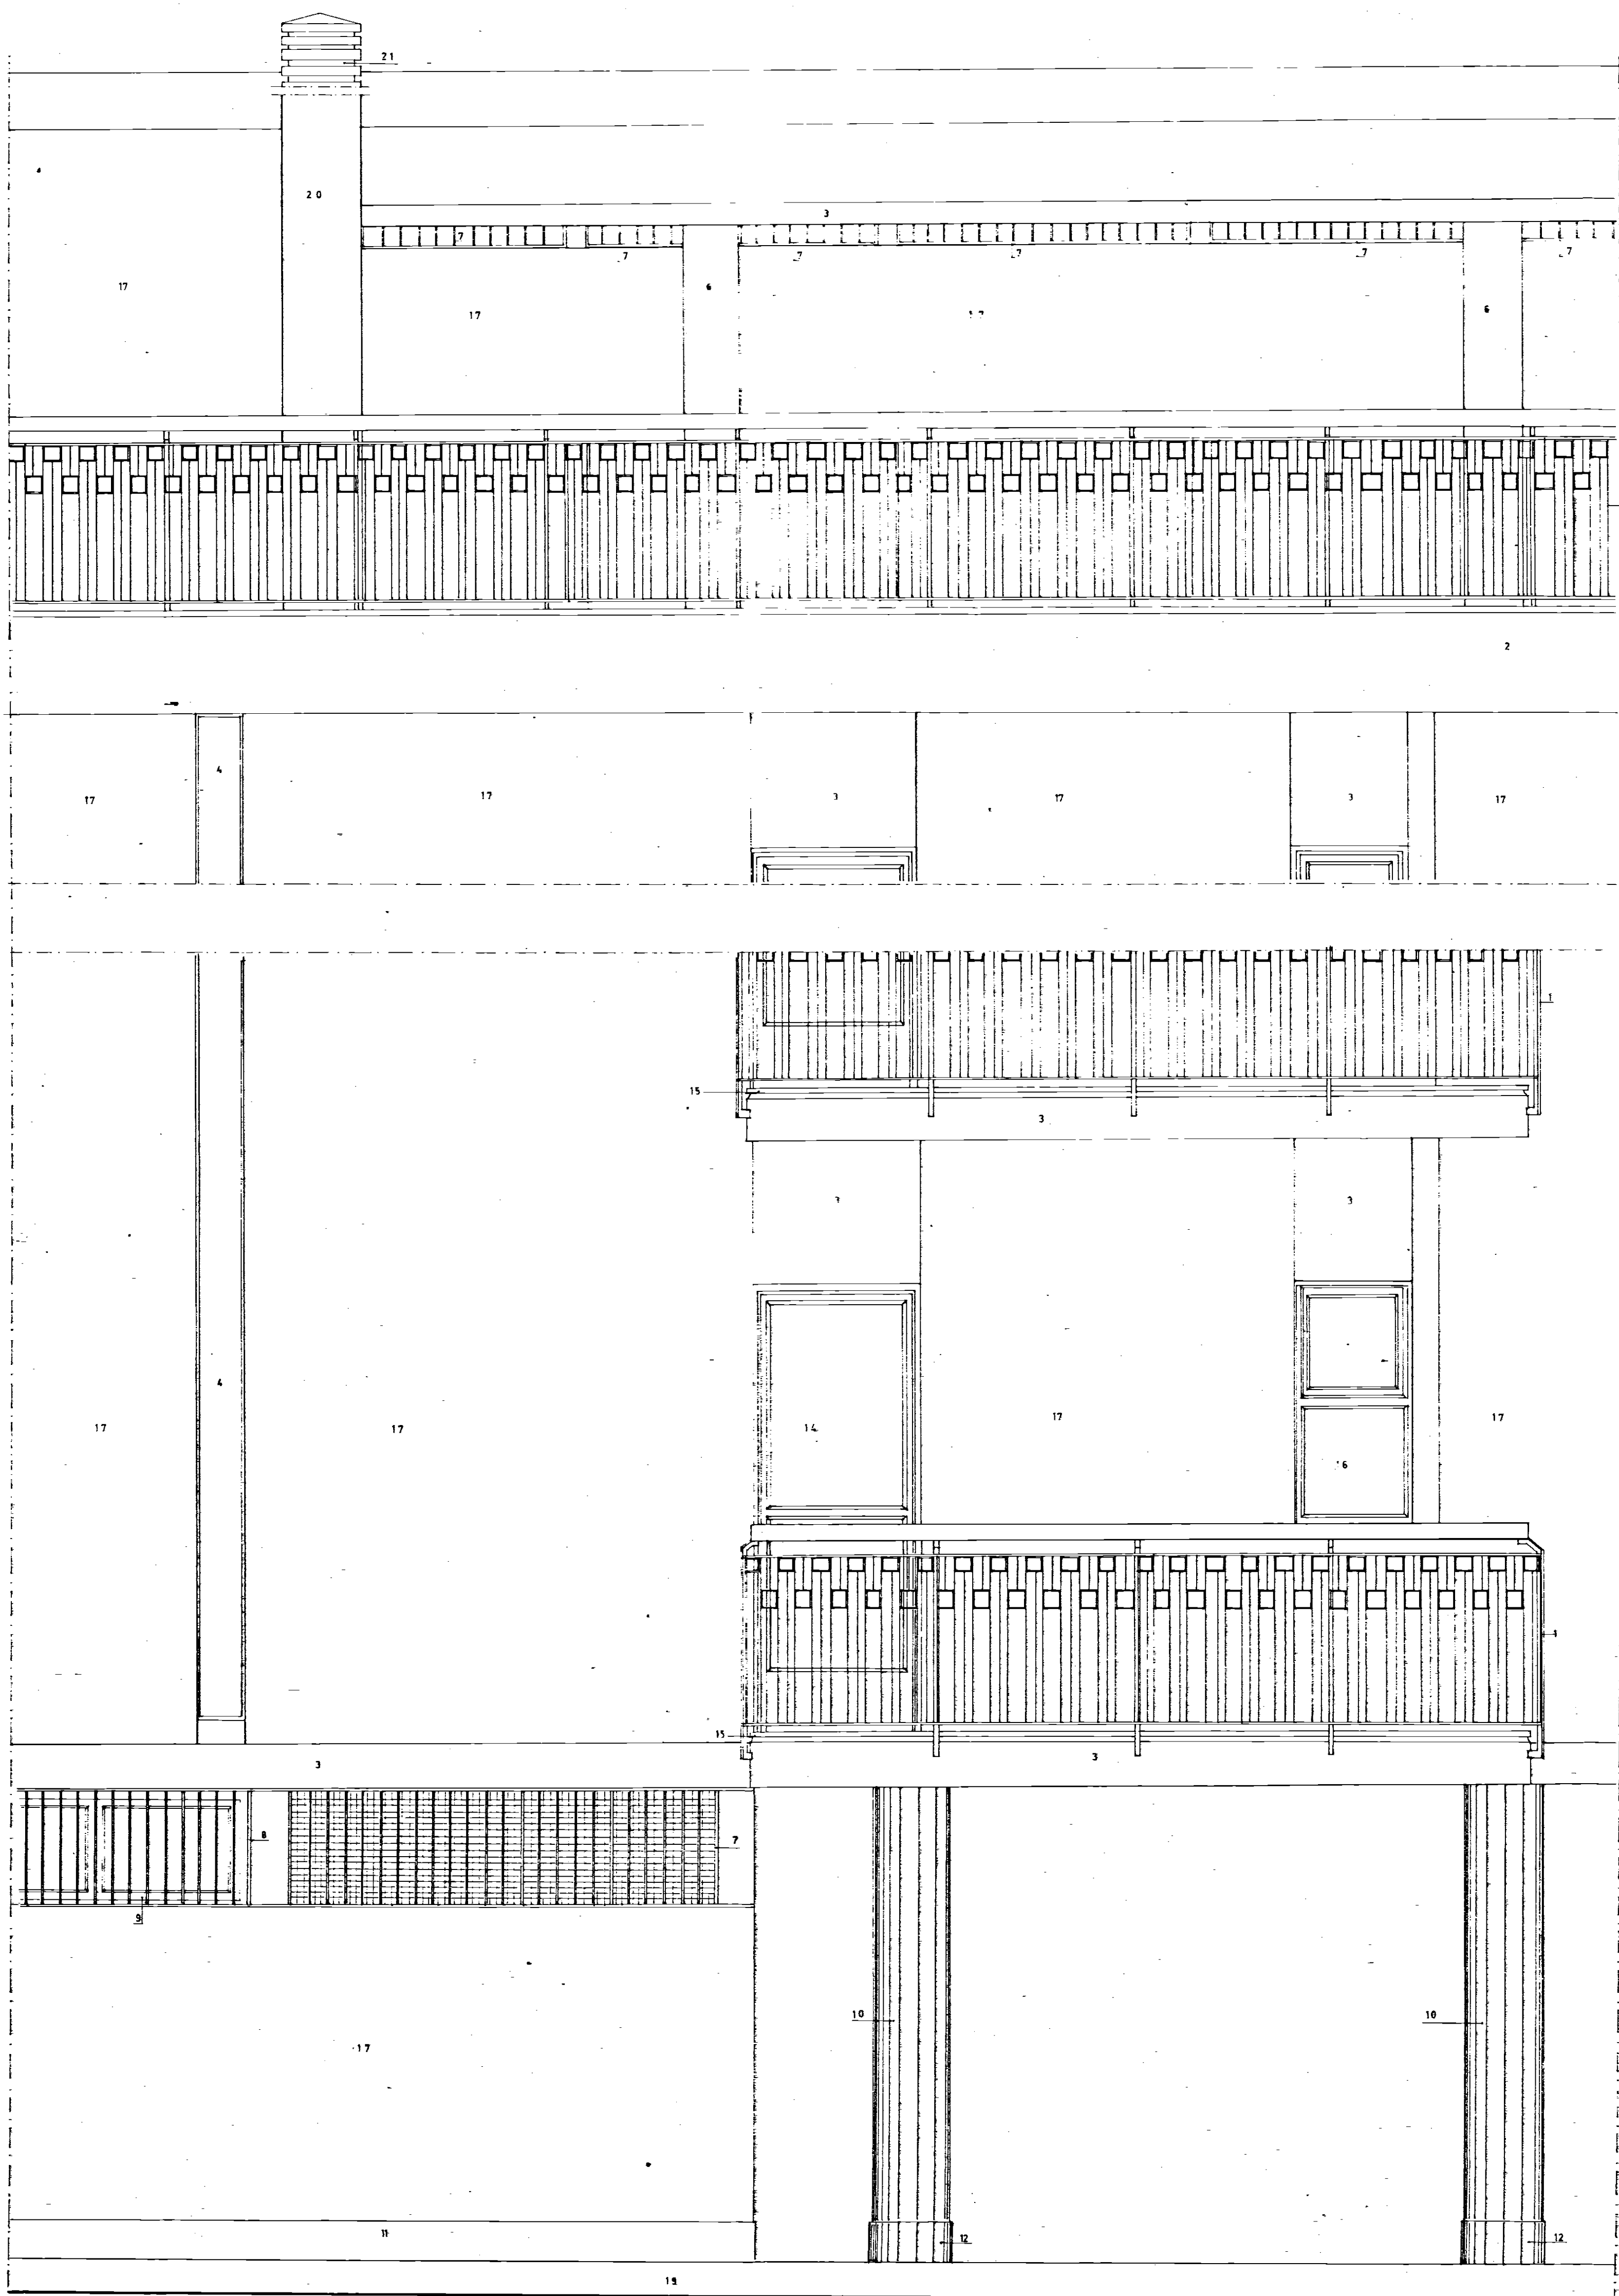

PROSPETTO POSTERIORE

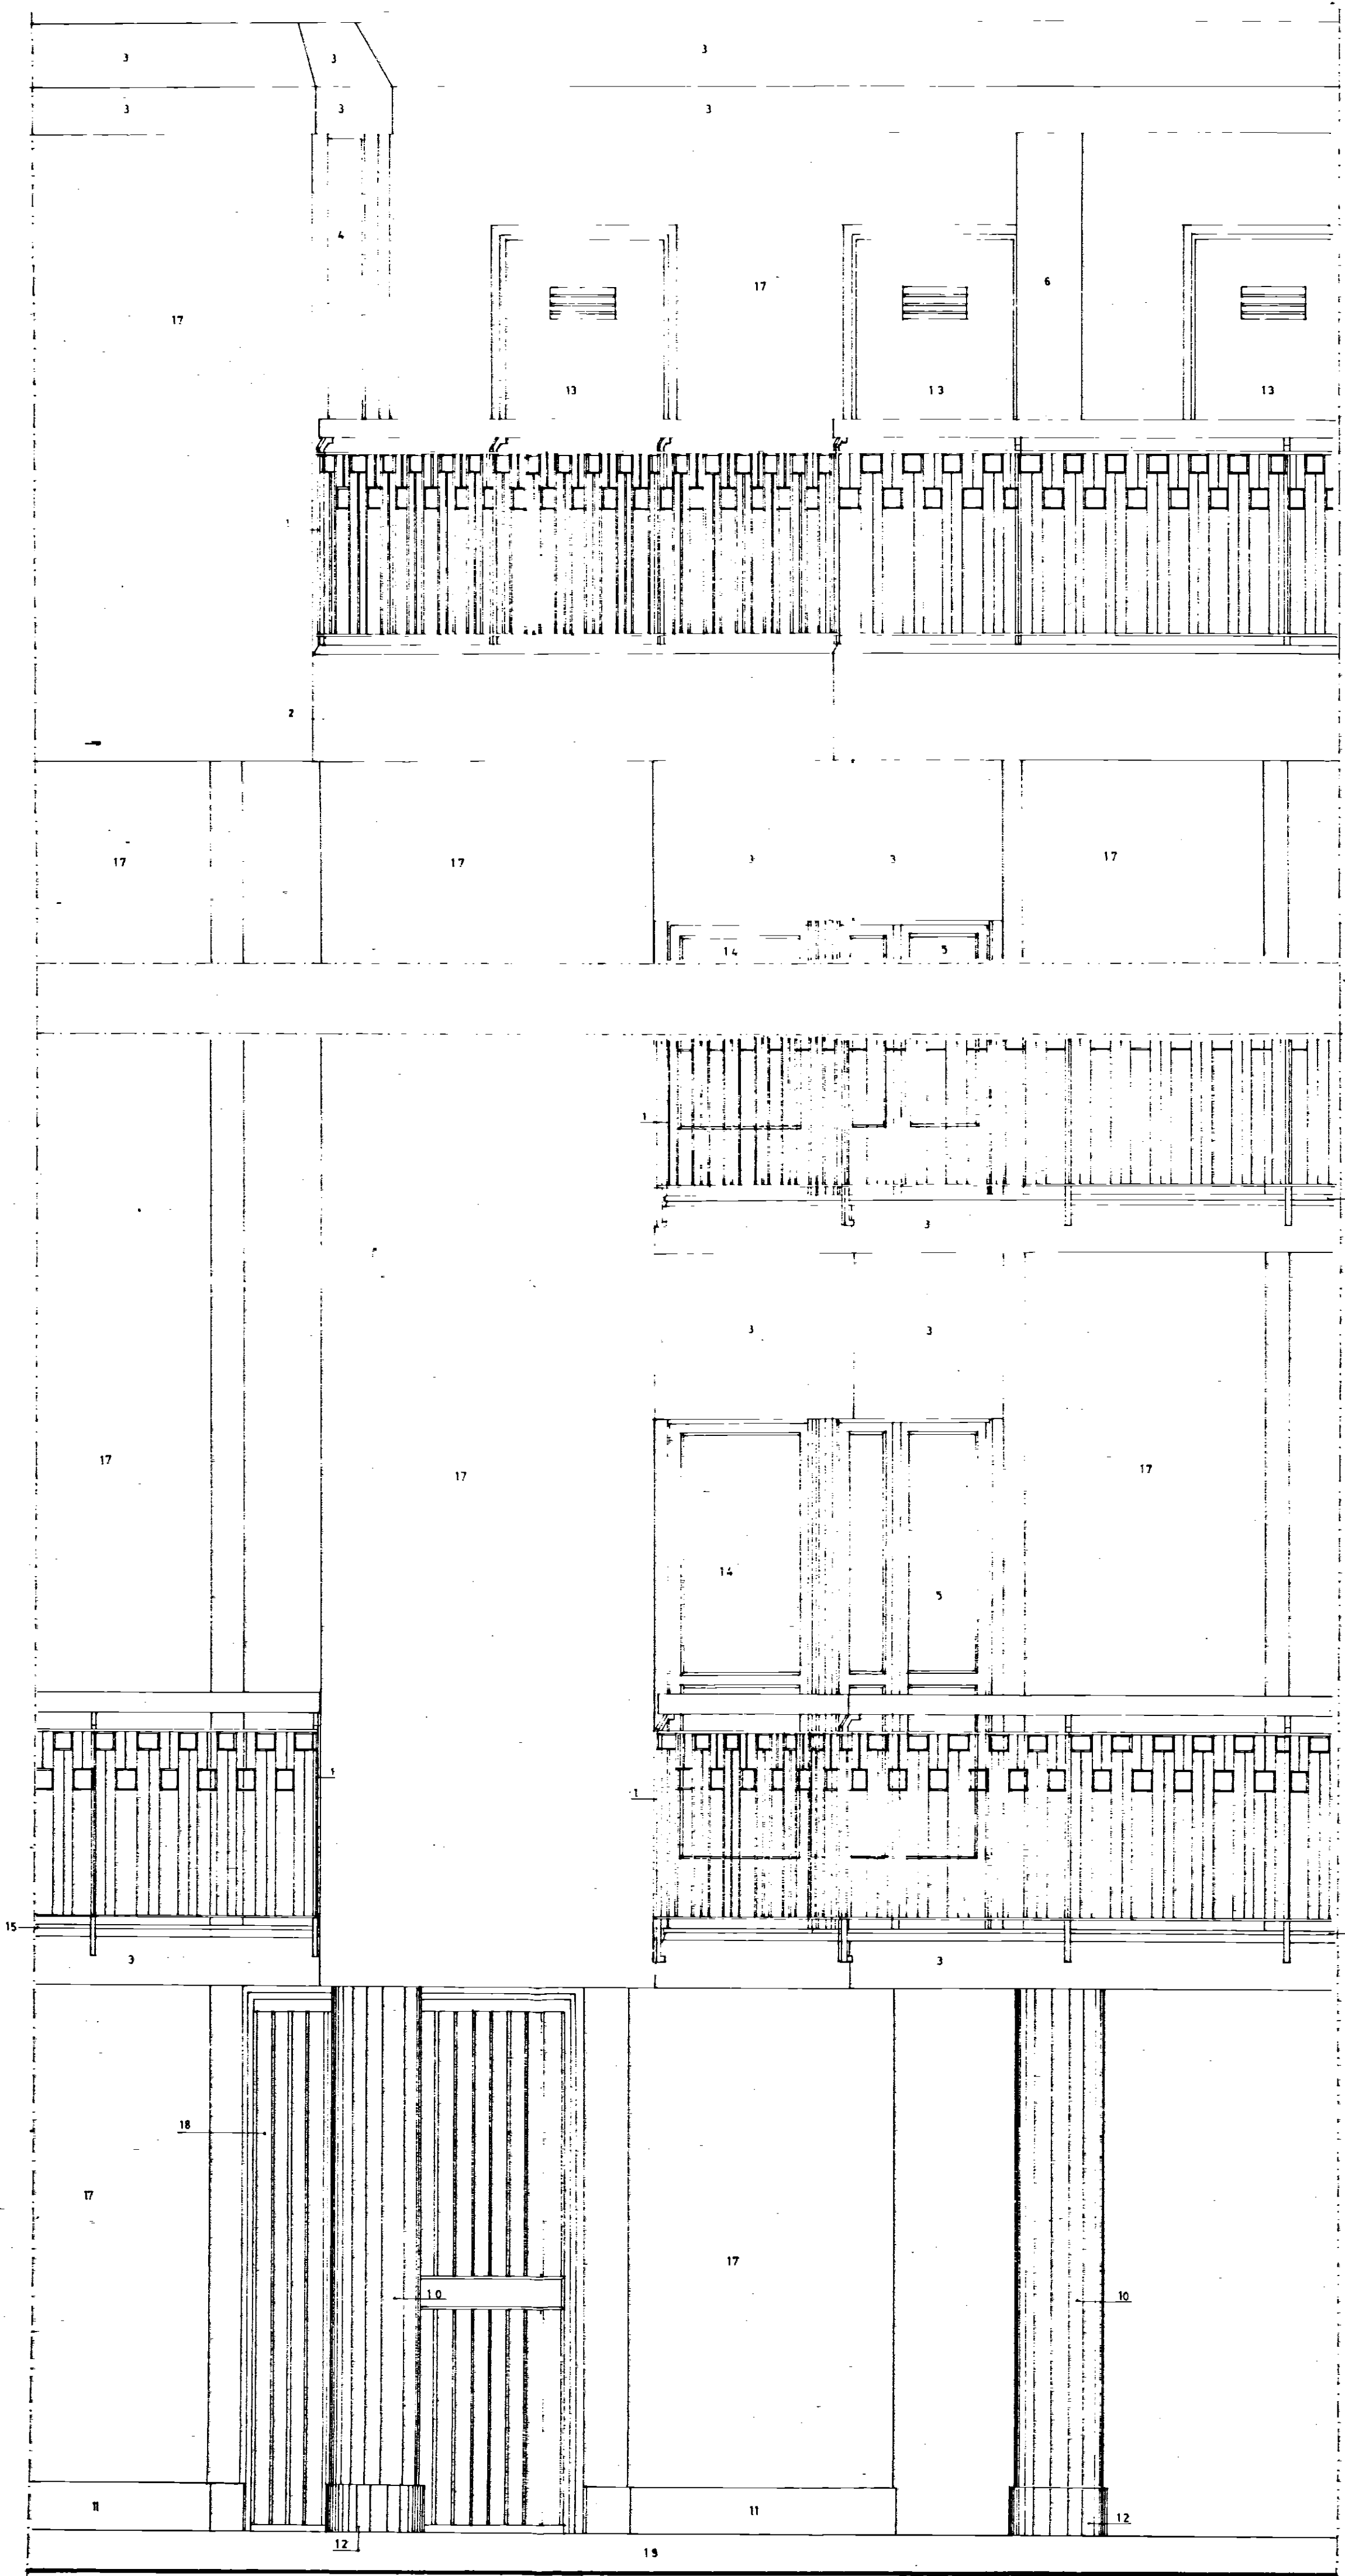

PROSPETTO ANTERIORE

LEGENDA

- 1 - Ringhiera in ferro (ved.tav.n°29).
- 2 - Intonato plastico graffiato grigio-cemento.
- 3 - Intonaco plastico rullato grigio-cemento.
- 4 - U-Glass.
- 5 - Porta-finestra tipo 2 (ved.tav.n°24).
- 6 - Pilastro terrazza.
- 7 - Inferriata con rete metallica (ved.tav.n°29).
- 8 - Inferriata senza rete metallica.
- 9 - Infisso tipo 8 (ved.tav.n°24).
- 10 - Pilastro in c.c.a. con intonaco plastico graffiato grigio-cemento.
- 11 - Zoccolo in Trani levigato spessore cm.2, h.cm.20.
- 12 - Zoccolo in Trani levigato spessore cm.1, h.cm.20.
- 13 - Infisso boxes tipo 5 (ved.tav.n°24).
- 14 - Porta-finestra tipo 3 (ved.tav.n°24).
- 15 - Stangone Trani 2x15.
- 16 - Infisso tipo 4 (ved.tav.n°24).
- 17 - Intonaco plastico graffiato bianco.
- 18 - Portone ingresso principale (ved.tav.n°27).
- 19 - Cordone marciapiede.
- 20 - Canna fumaria.
- 21 - Comignolo terminale canna fumaria.

GESTIONE CASE LAVORATORI (legge 14-2-1963)		Intervento N° 1312		stazione appaltante I. A. C. P.	
QUARTIERE S. ELIA BRINDISI				data 199	20
LOTTO A ₂ EDIFICI TIPO D e C n° 12 e 34				data 199	
DETTAGLI DI PROSPETTI - 1:20				data 199	
EDILIZIA	Ing. G. Angelini	STRUTTURE - C	Ing. F. Piro	data	
EDILIZIA	Ing. M. Delgado	IMPIANTI	Ing. P. Di Biase		
EDILIZIA	Ing. L. Neri	PROGRAMMAZIONE	Ing. A. Neri		
EDILIZIA	Ing. L. Neri	PROGRAMMAZIONE	Ing. L. Neri		
EDILIZIA	Ing. L. Neri	PROGRAMMAZIONE	Ing. L. Neri		
EDILIZIA	Ing. F. Pignatelli	COORDINAMENTO	Ing. A. Neri		
EDILIZIA	Ing. G. Pignatelli	DIREZIONE	Ing. A. Neri		
STRUTTURE - C	Ing. F. Pignatelli			controllo	visto