ISTITUTO AUTONOMO CASE POPOLARI
- BRINDISI -

CASE POPOLARI in S. Pietro V/co - LOTTO : 2°

-Ringhiera in ferro dei balconi-

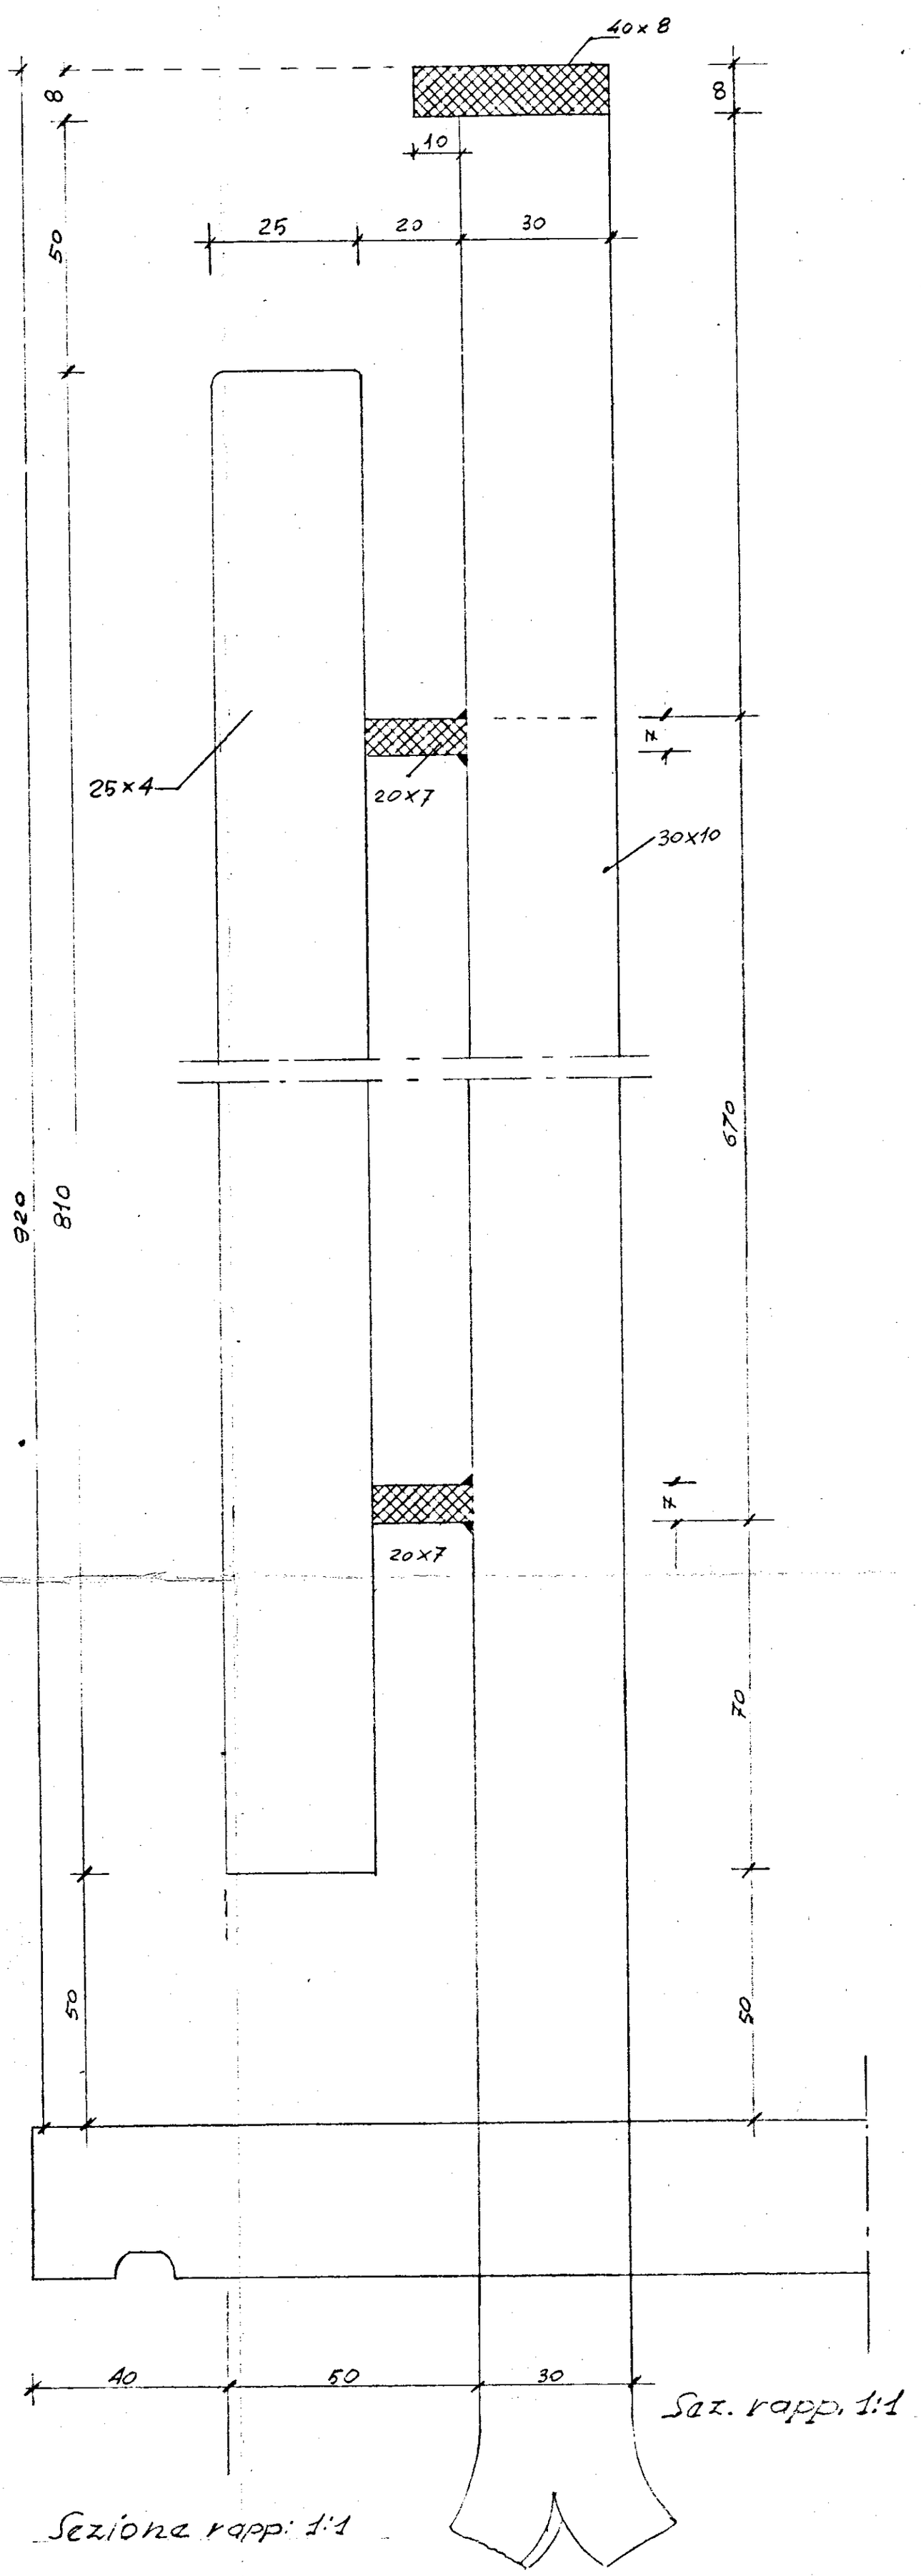

Prospetto

Pianta rapp. 1:20

Sez. rapp. 1:1

Sezione rapp. 1:1

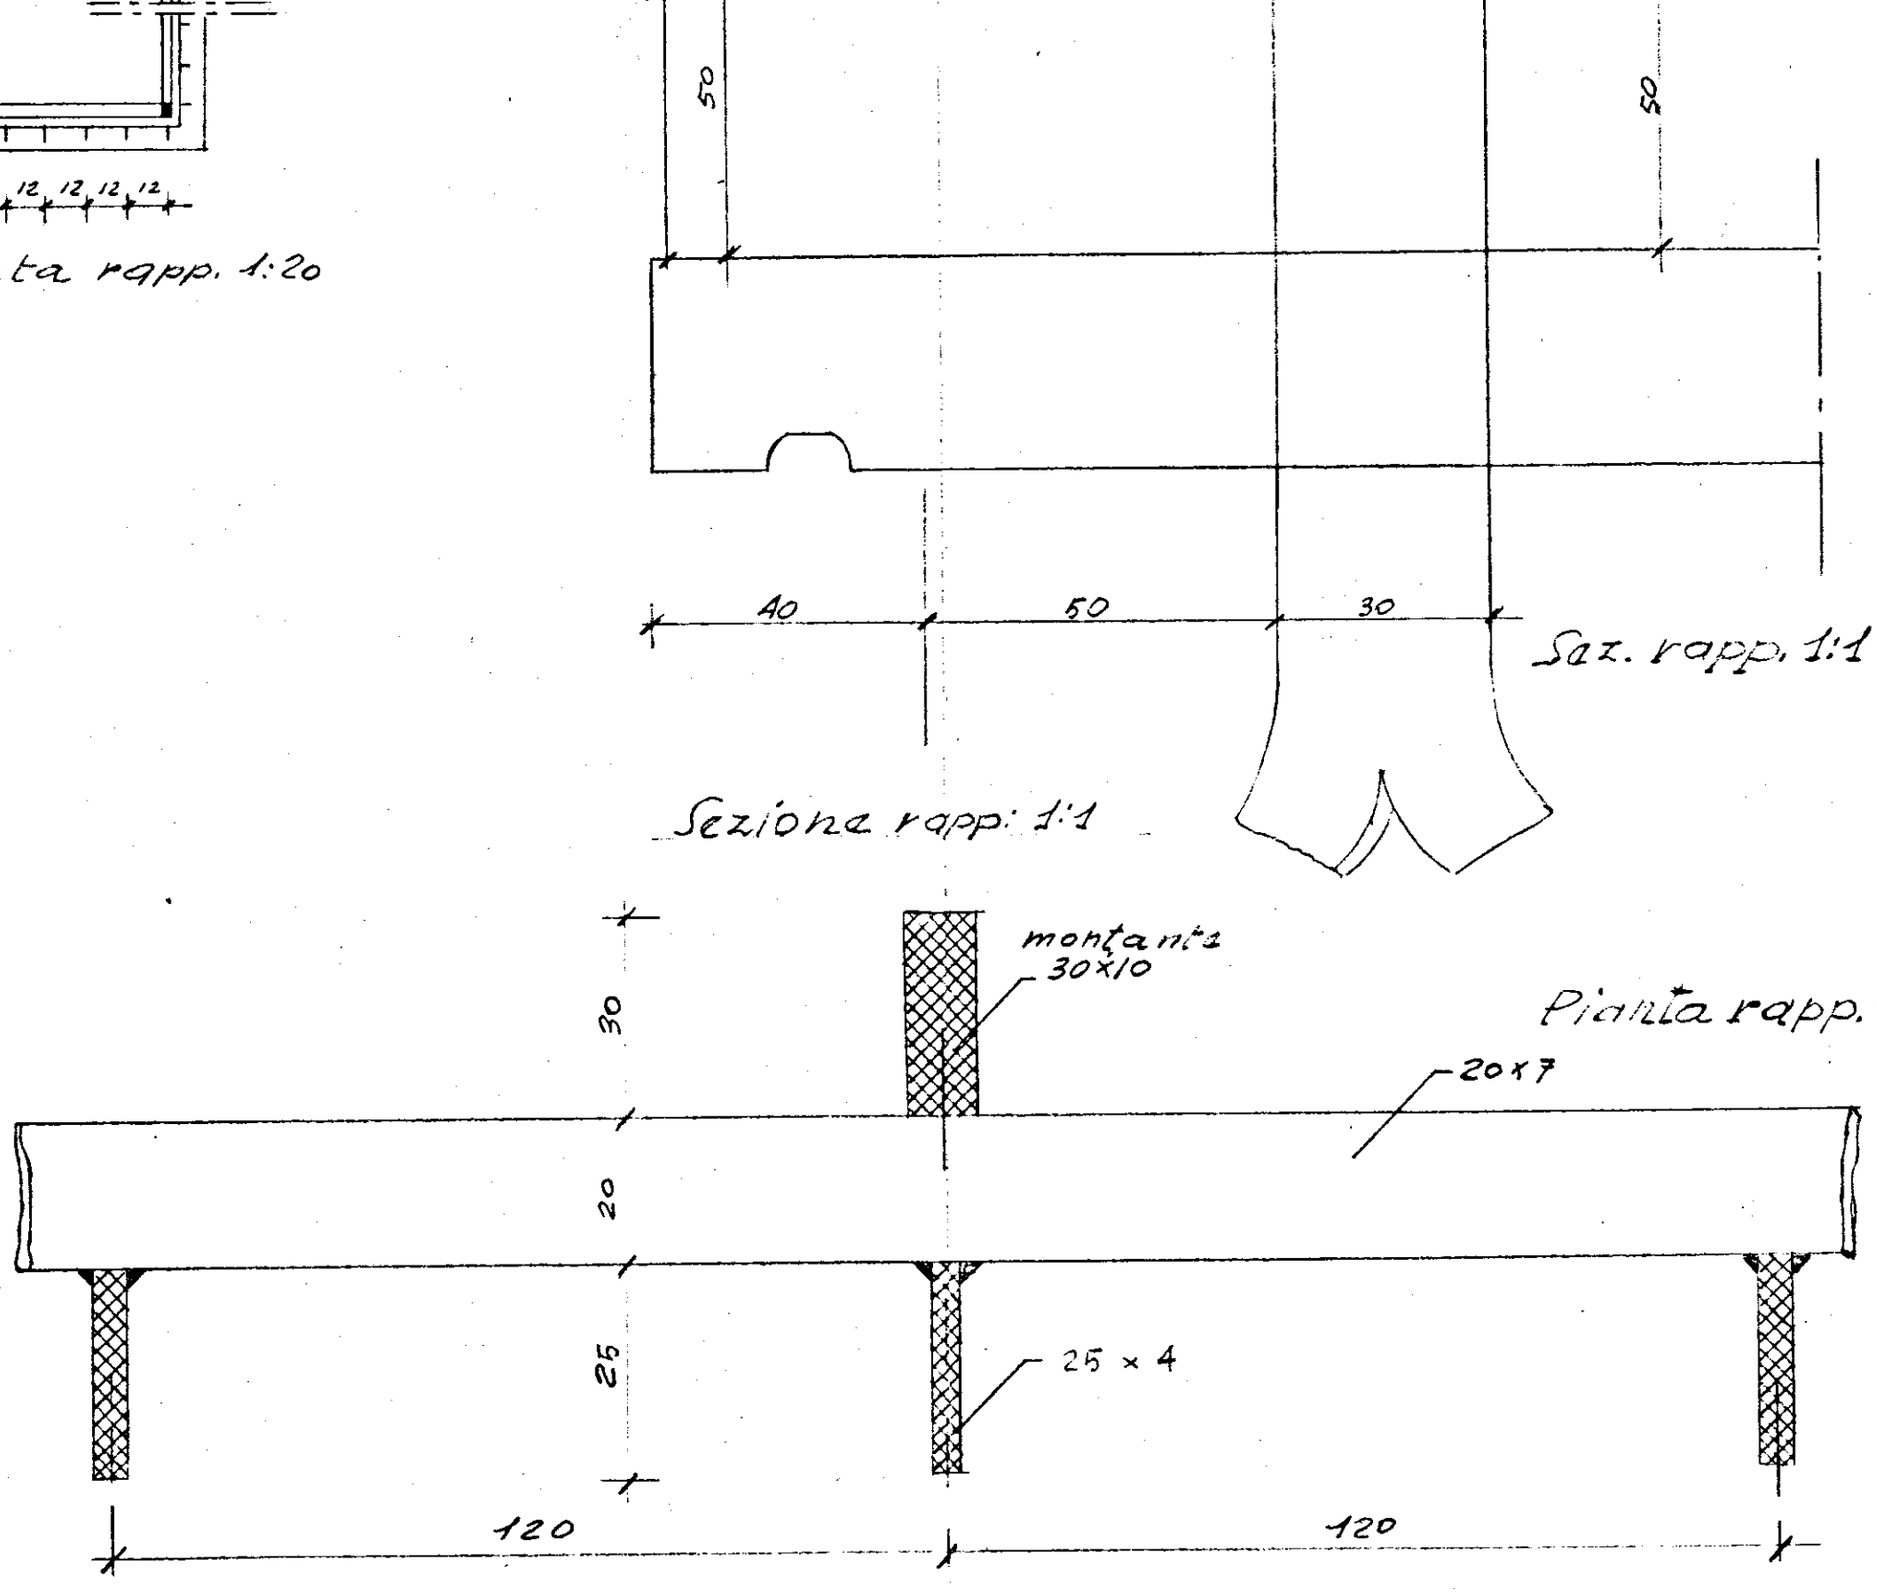

Pianta rapp. 1:1