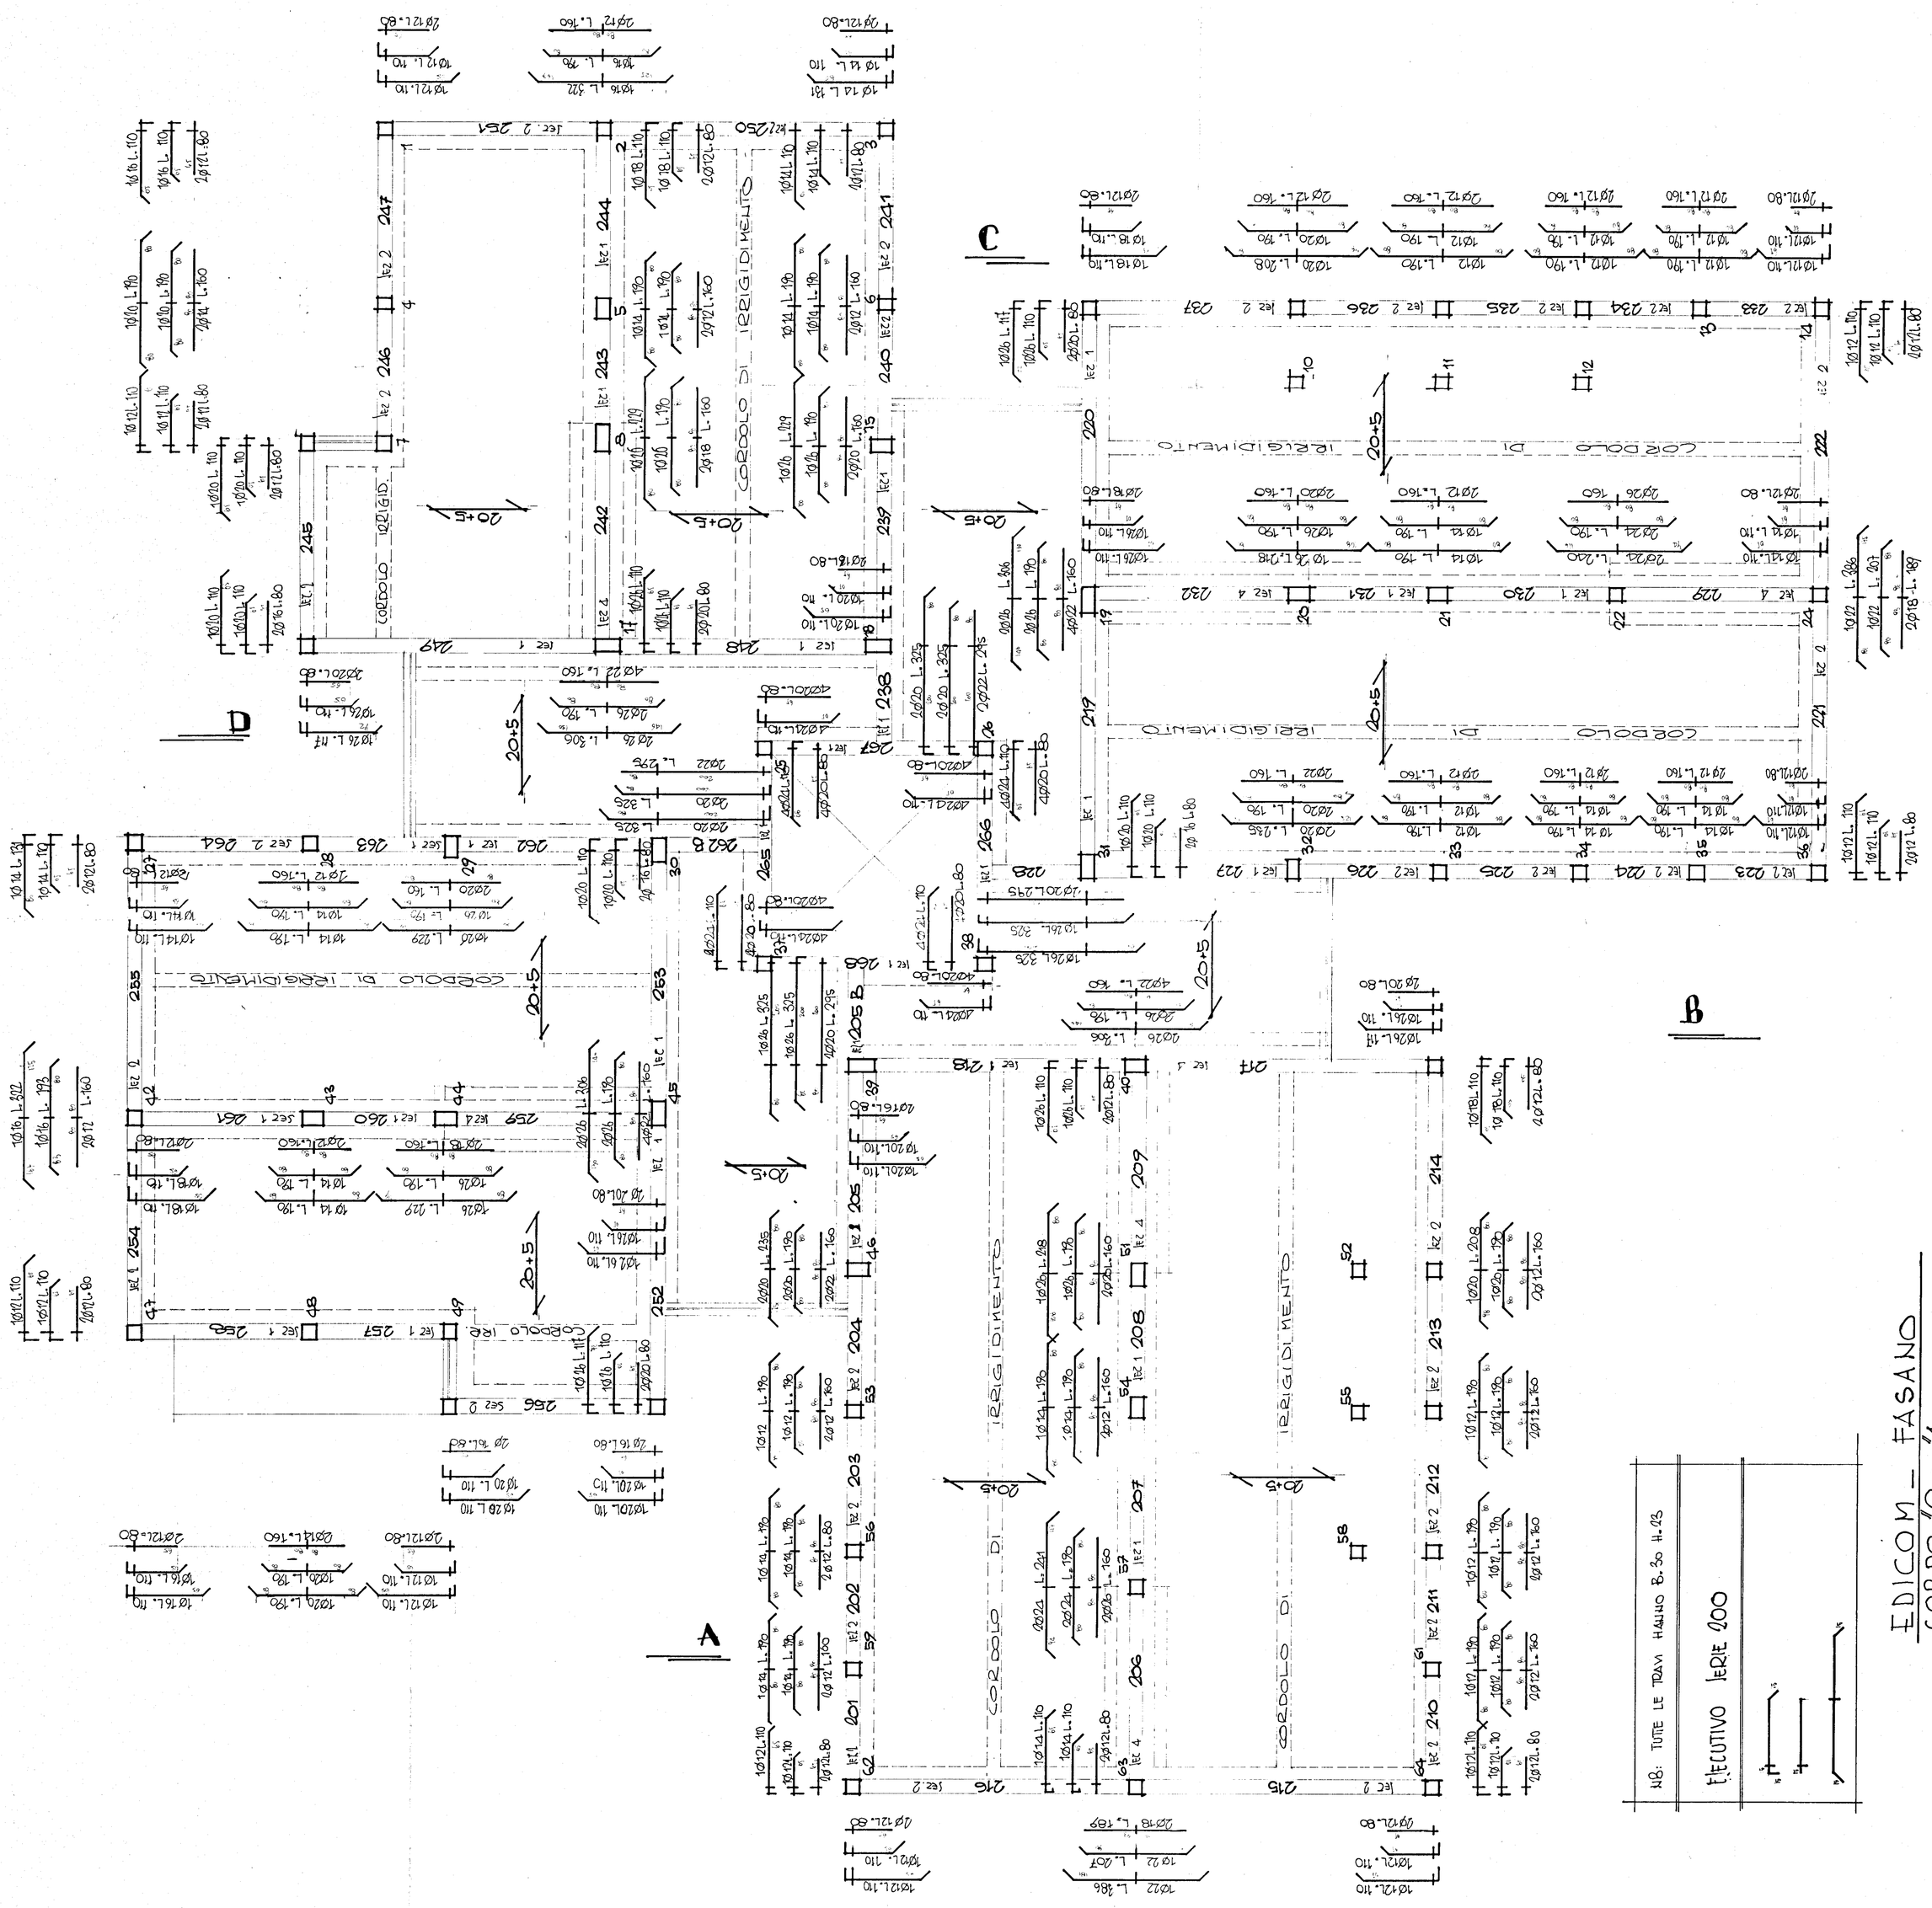
EDICOM_ FASANO
CORPO "2"-"4"
ESECUTIVO SERIE 200
NB: TUTTE LE TRAVI HANNO B.30 H.23
A
B
C
D
CORDOLO DI IRRIGIDIMENTO