

INCIS SERVIZIO TECNICO
UFFICIO STUDI E PROGETTI
SEZIONE ARCHITETTURA

LEGGE 422/60 DESTINAZIONE G.I.
PRATICA 69/18 CITA' BRINDISI
UBICAZIONE QUARTIERE S. ELIA

TAV. 01 LOTTO LOCAZIONE - RISCATTO
EDIFICIO C D - AB

PLANIMETRIA RAPP. 1:200


Al sensi dell'art. 1 del R.D.L. 25-10-1924 n. 1544 e dell'art. 2 ultimo comma del R. D. 20-11-1924 n. 1948 l'INCIS è costituito come Amministrazione dello Stato per gli affari della Imposta, della tassa e degli altri diritti dovuti per le Imposte generali e speciali, pertanto è esente da tutto a norma dell'art. 59 della Tabella-Allegato B) D.P. 25-6-1953 n. 492.

Al sensi dell'art. 6 comma 7 del D.P.R. n. 521 del 3-3-1961 il contributo per la Cassa Nazionale per gli Ingegneri ed Architetti previsto dall'art. 2 della Legge n. 170 del 4-3-1958 non è versato dall'assuntore della opera all'atto della firma del relativo contratto di appalto.

Al sensi dell'art. 19 sub b della Legge 5-6-65 n. 936 e dell'art. 1 del D.P.R. n. 1150 del 1-10-66 per l'edilizia pubblica, l'Assessore all'Urbanistica è esente dall'obbligo di incrementare il valore delle aree fabbricabili.

COMMISSIONE EDILIZIA BRINDISI
23 FEB. 1972
PARERE FAVOREVOLE

IL SINDACO
L'ASSESSORE ALL'URBANISTICA
(Avv. Armando Nardini)

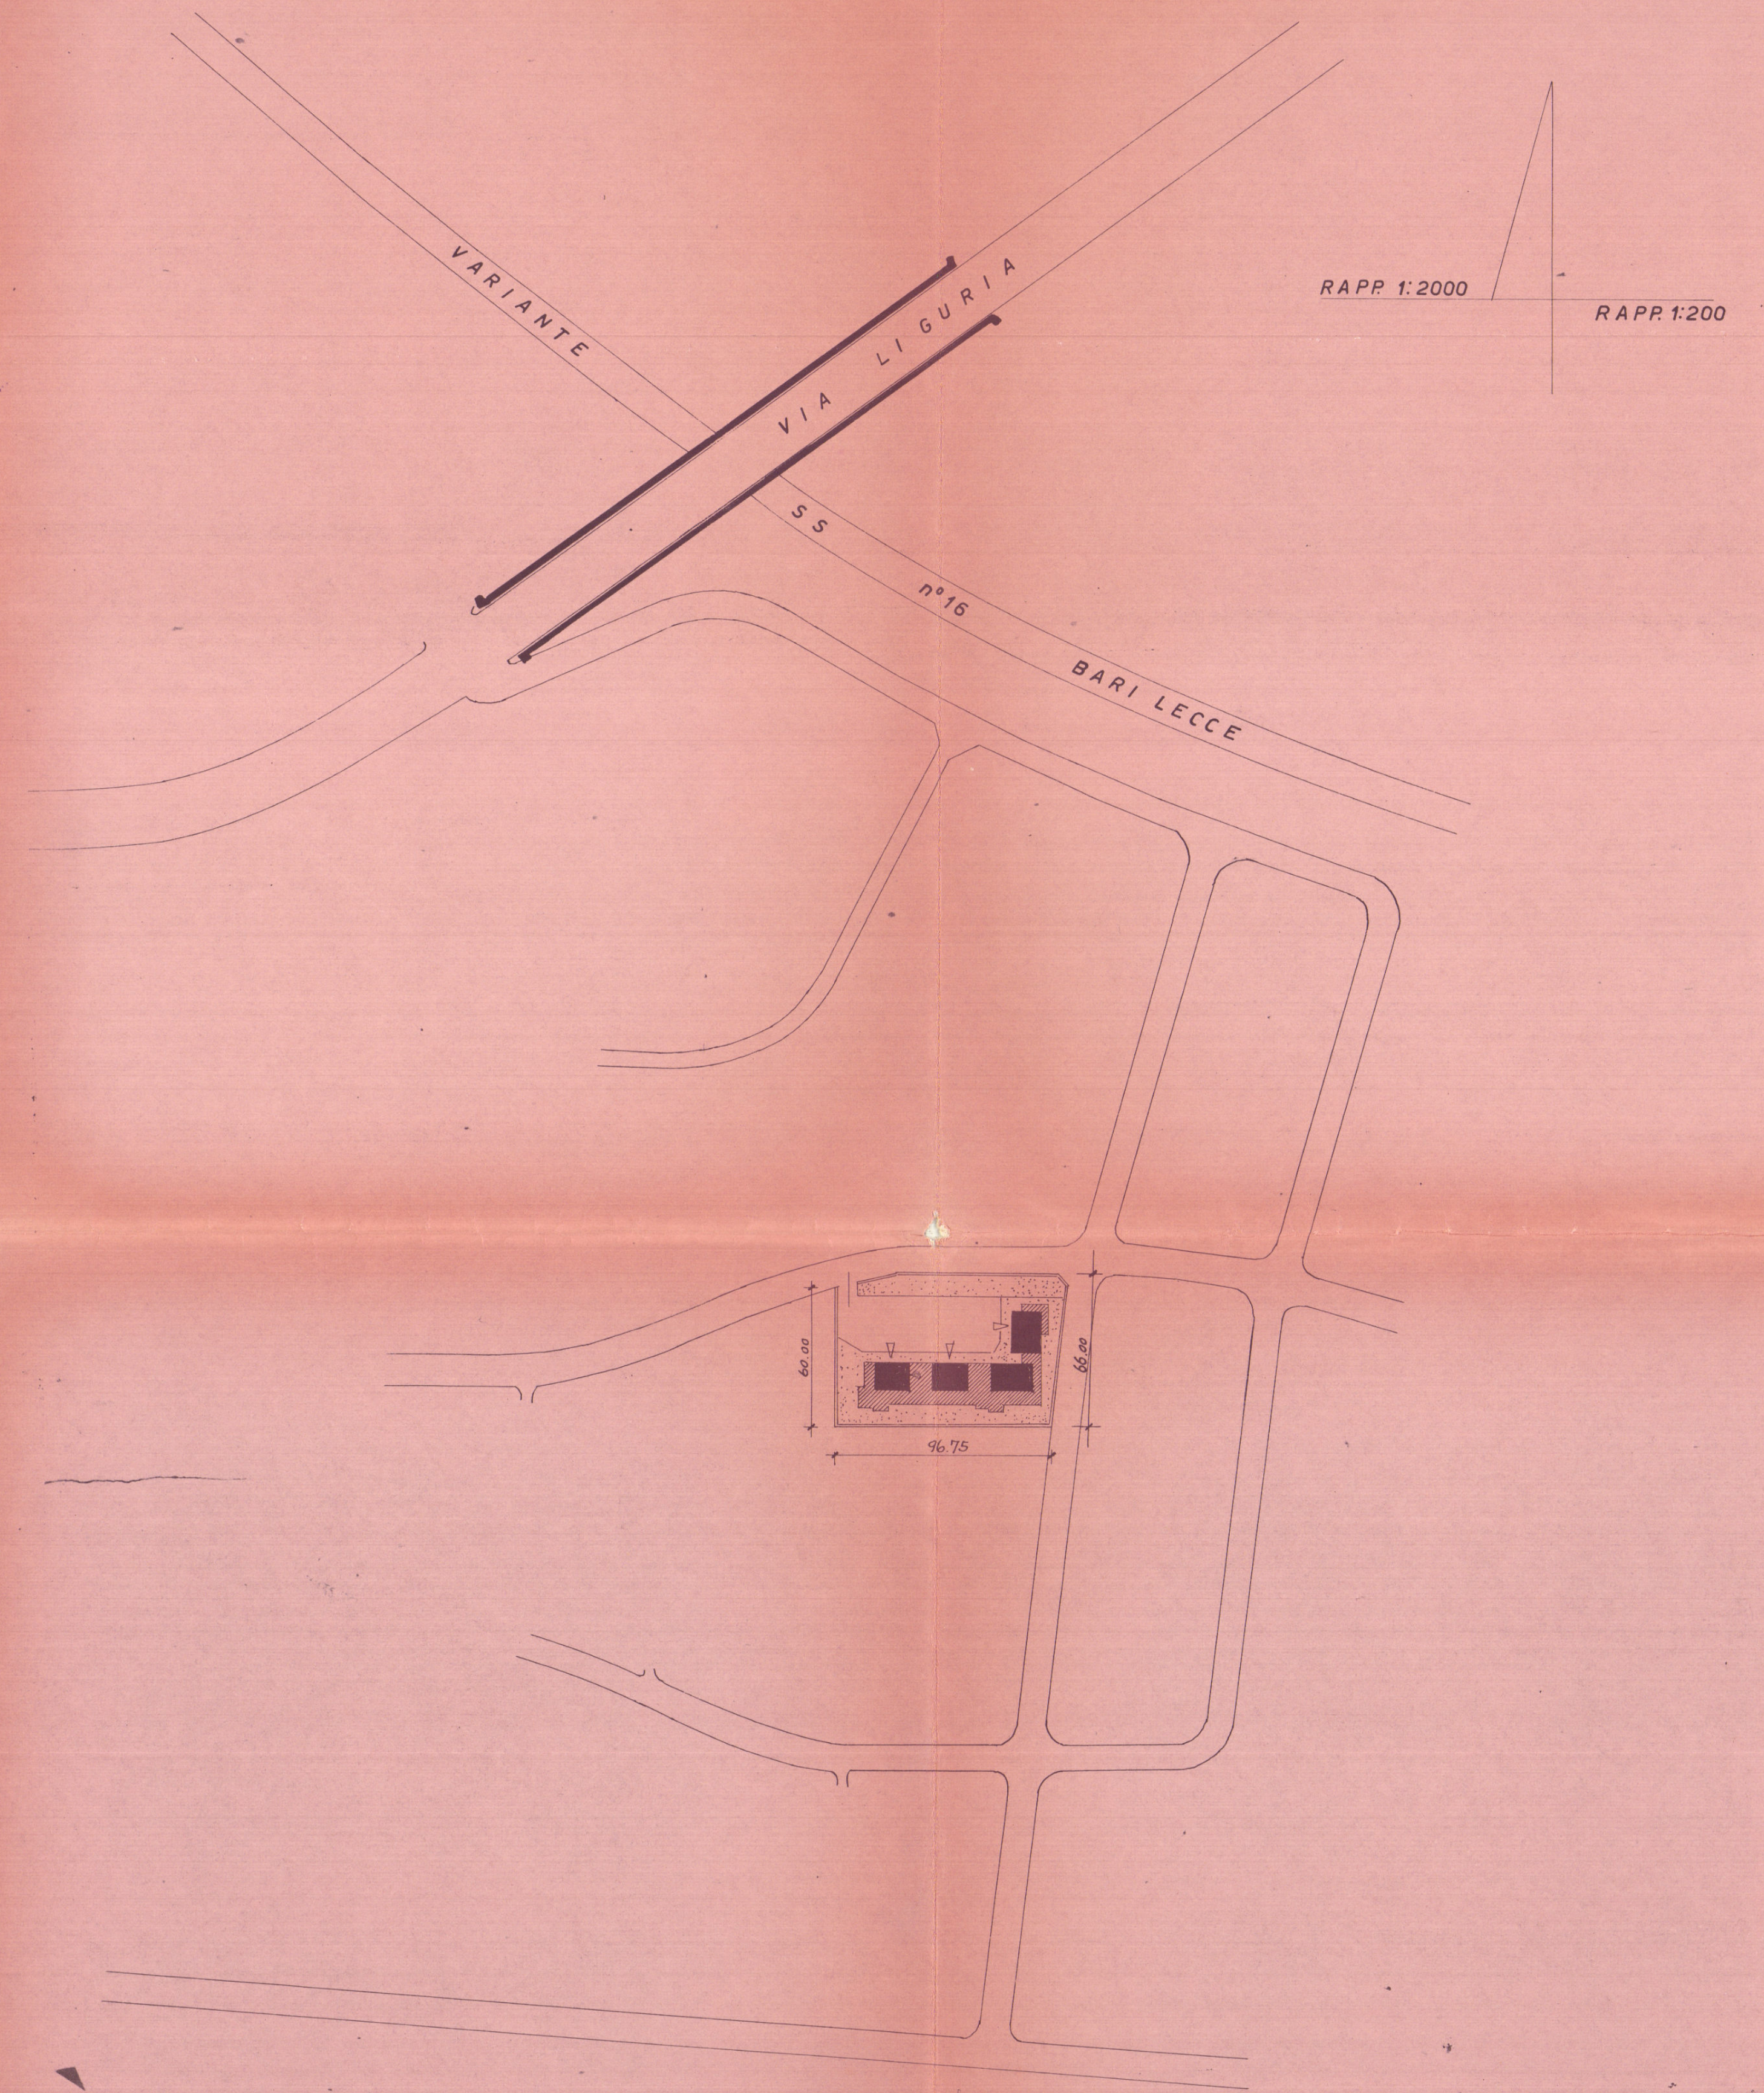

FABBRICATI A e B IN PROPRIETA' N° 14 ALLOGGI


PIANI TIPO	H = 10,10	SUPERFICIE COPERTA	mq. 181,67	CUBATURA	mc. 3'669,72
VOLUMI ABITABILI A QUOTA 0,50	H = 3,30	"	" 225,05	"	" 742,66
VOLUME ALLOGGIO PORTIERE	H = 3,30	"	" 77,40	"	" 255,42
				TOTALE	MC. 4'667,80

SUPERFICIE NECESSARIA PARCHEGGIO (P1) 1/20 4'667,80 = mq. 233,00
SUPERFICIE PARCHEGGIO DI PROGETTO = 418,00

FABBRICATI C e D IN LOCAZIONE N° 15 ALLOGGI

PIANI TIPO	H = 10,10	SUPERFICIE COPERTA	mq. (221,26 x 2)	CUBATURA	mc. 4'469,45
VOLUMI ABITABILI A QUOTA 0,50	H = 3,30	"	" 106,20 + 88,82	"	" 643,56
				TOTALE	MC. 5'113,01

SUPERFICIE NECESSARIA PARCHEGGIO (P2) 1/20 5'113,01 = mq. 255,65
SUPERFICIE PARCHEGGIO DI PROGETTO = 385,00

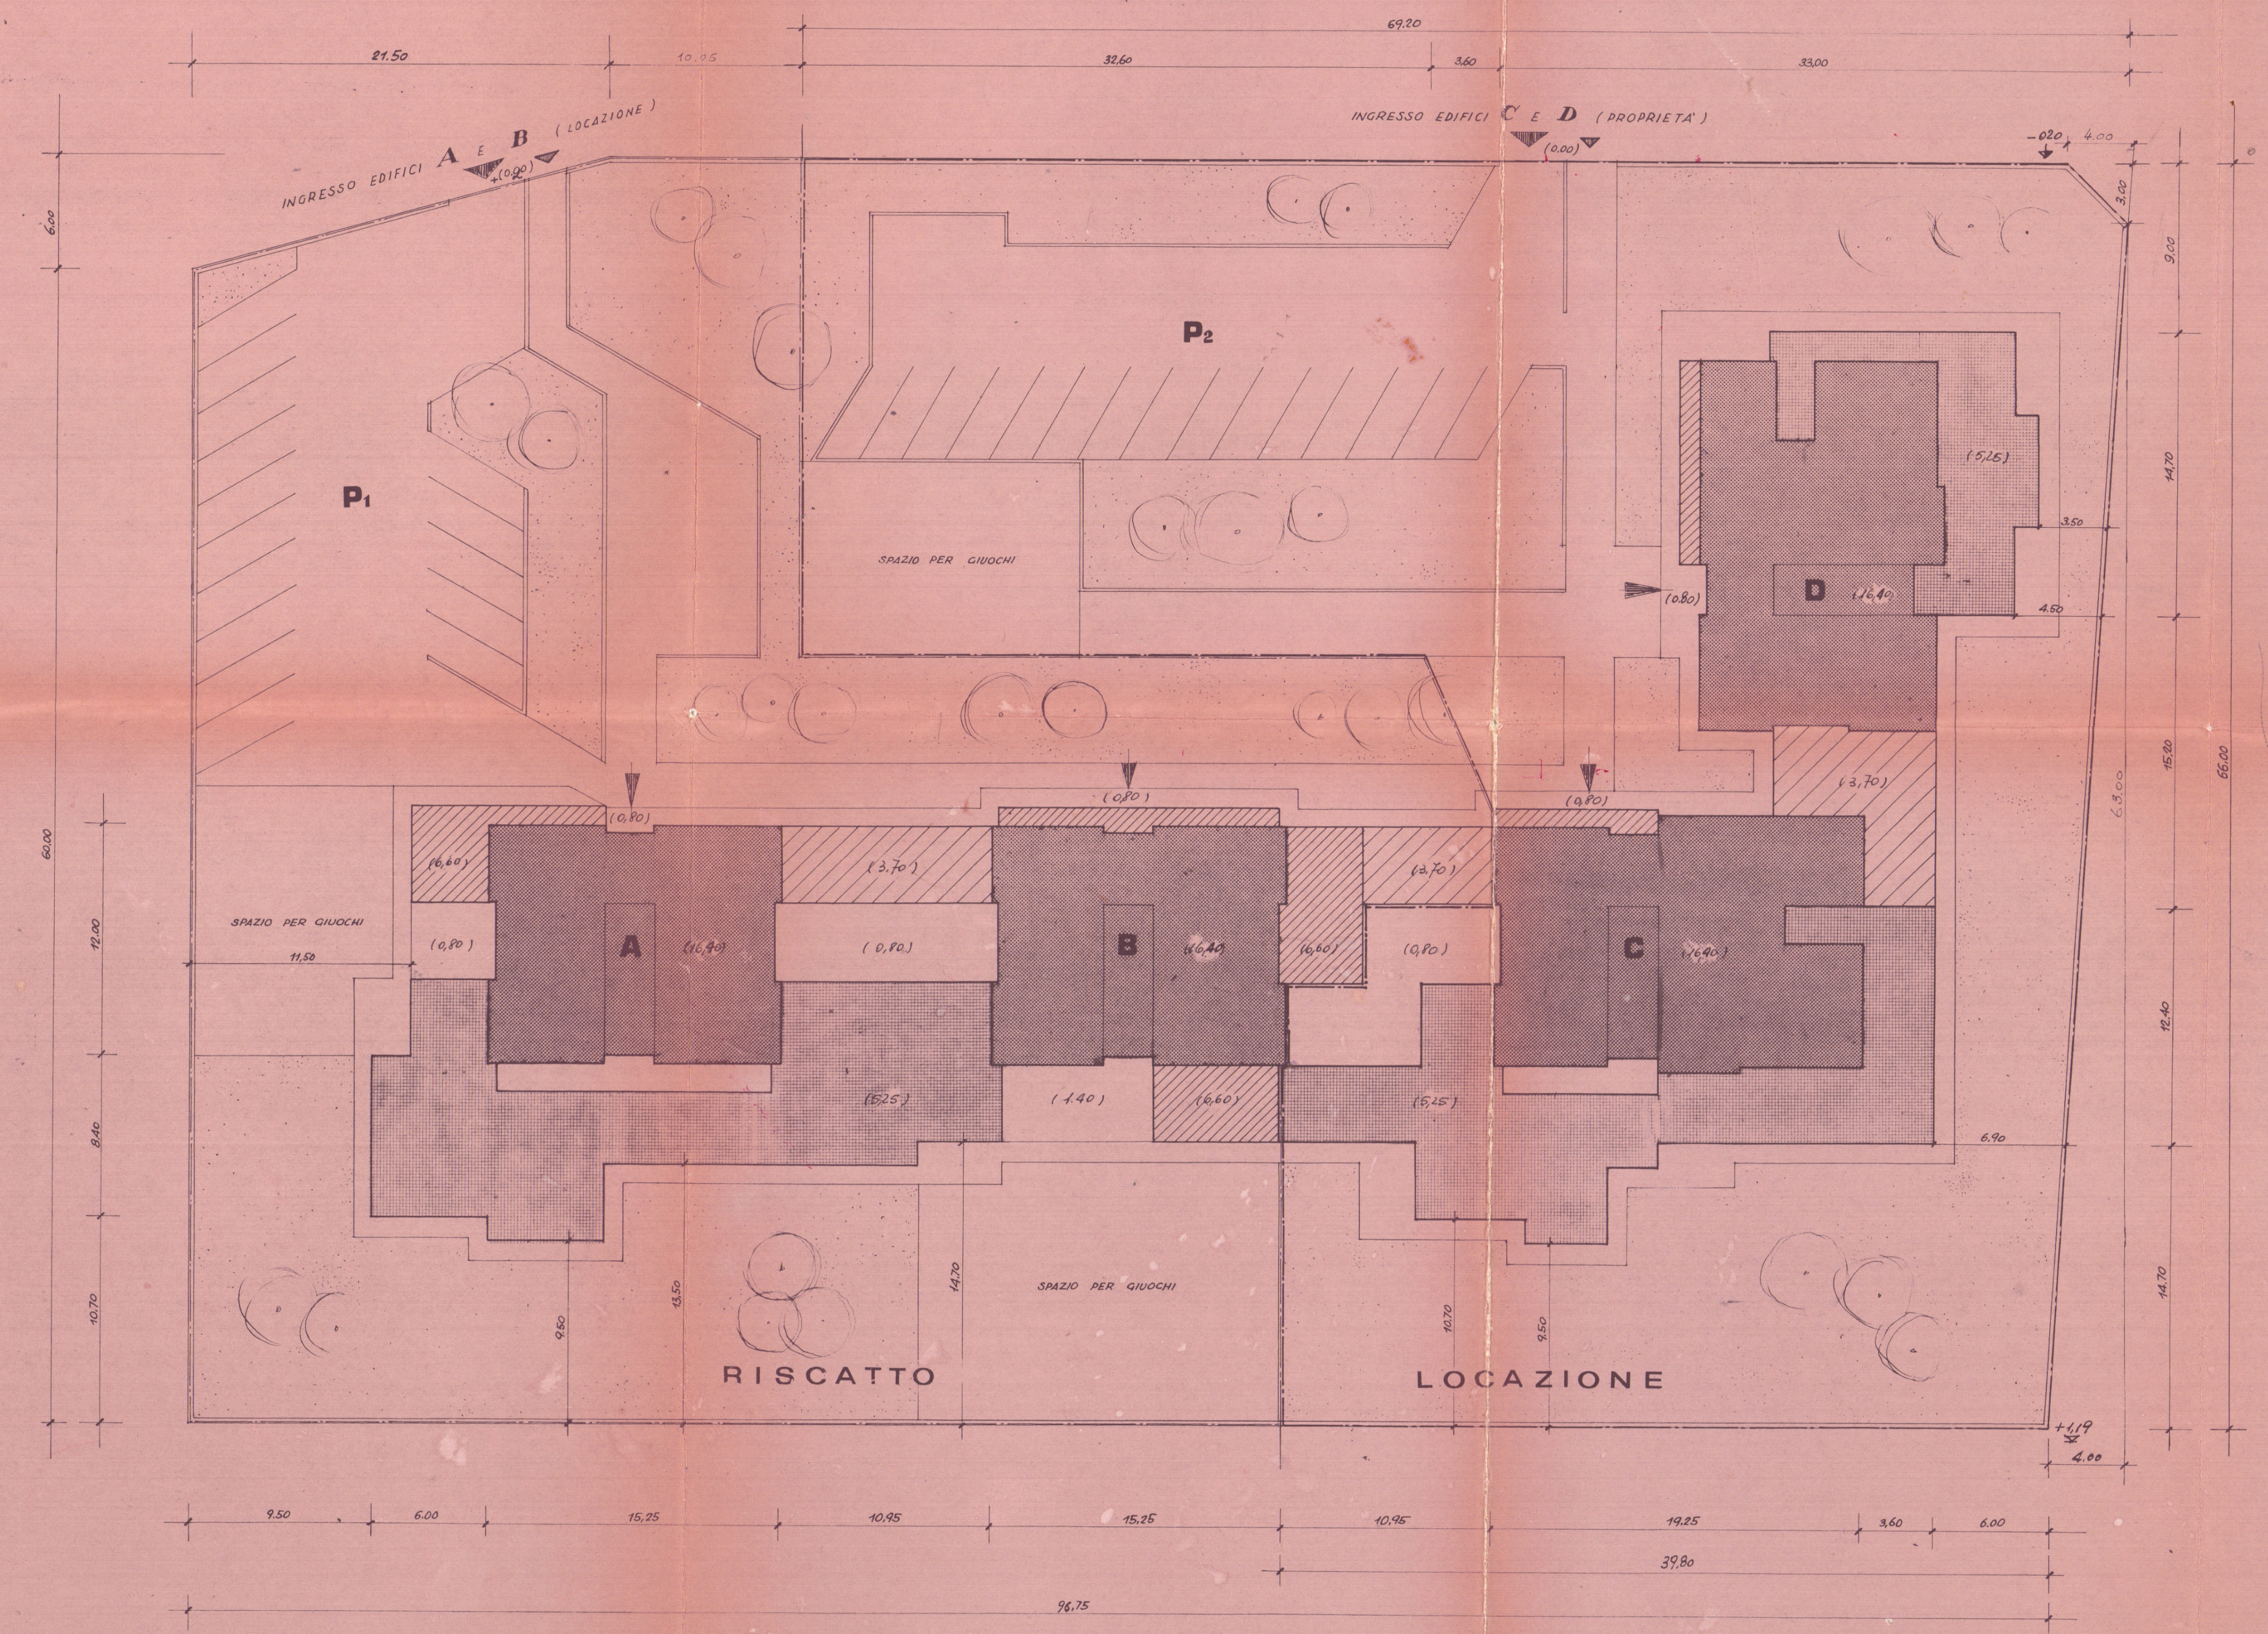

SUPERFICIE TOTALE DELL'AREA

96,75 x 66,00 =	mq. 6385,50
66,00 x 4,00 =	" 264,00
DETRAZIONI:	
21,80 x 6,00 =	130,80
3,00 x 3,00 =	9,00
6'517,50 - 139,80 = 6'377,70	

IN CIFRA TONDA MQ. 6350

SUPERF. LOTTO A DISPOSIZIONE PER FABBR. A e B	mq. 3225
SUPERF. COPERTA FABBR. A e B e CORPI BASSI	" 856
SUPERF. PARCHEGGIO	" 418,00
SUPERF. A VERDE	" 1951

IN CIFRA TONDA MQ. 3225

SUPERF. LOTTO A DISPOSIZIONE PER FABBR. C e D	mq. 3225
SUPERF. COPERTA FABBR. C e D e CORPI BASSI	" 879
SUPERF. PARCHEGGIO	" 385,00
SUPERF. A VERDE	" 1951