CASE PER CONTADINI IN CEGLIE

SCALA 1:200
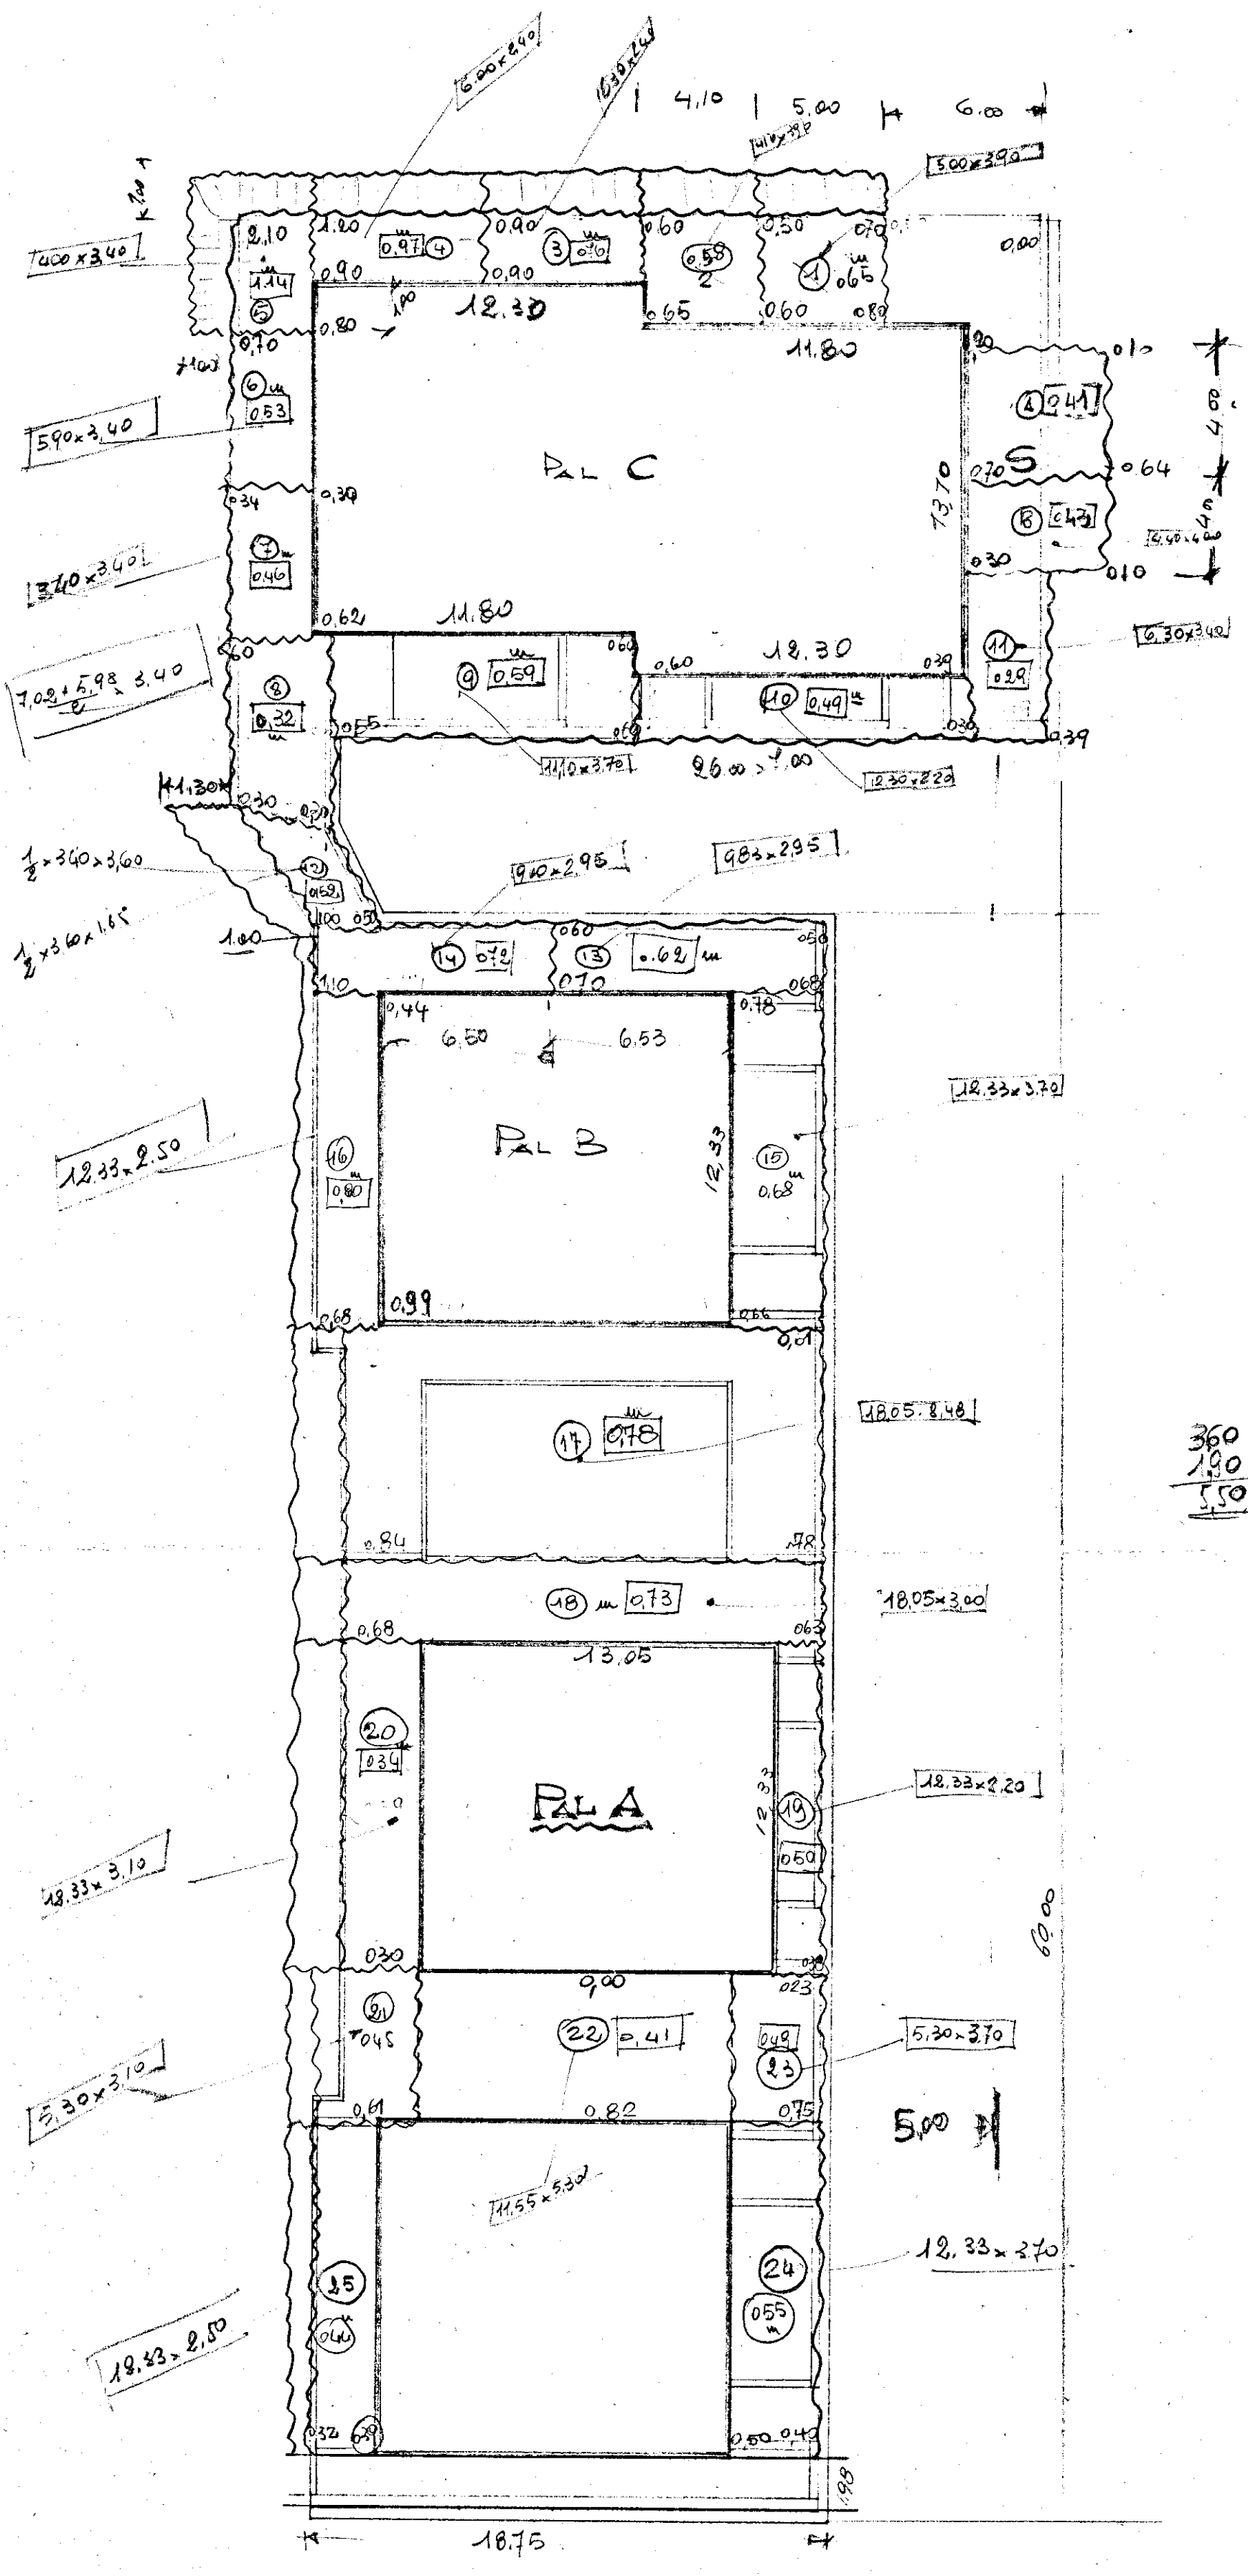
PLANIMETRIA GENERALE