



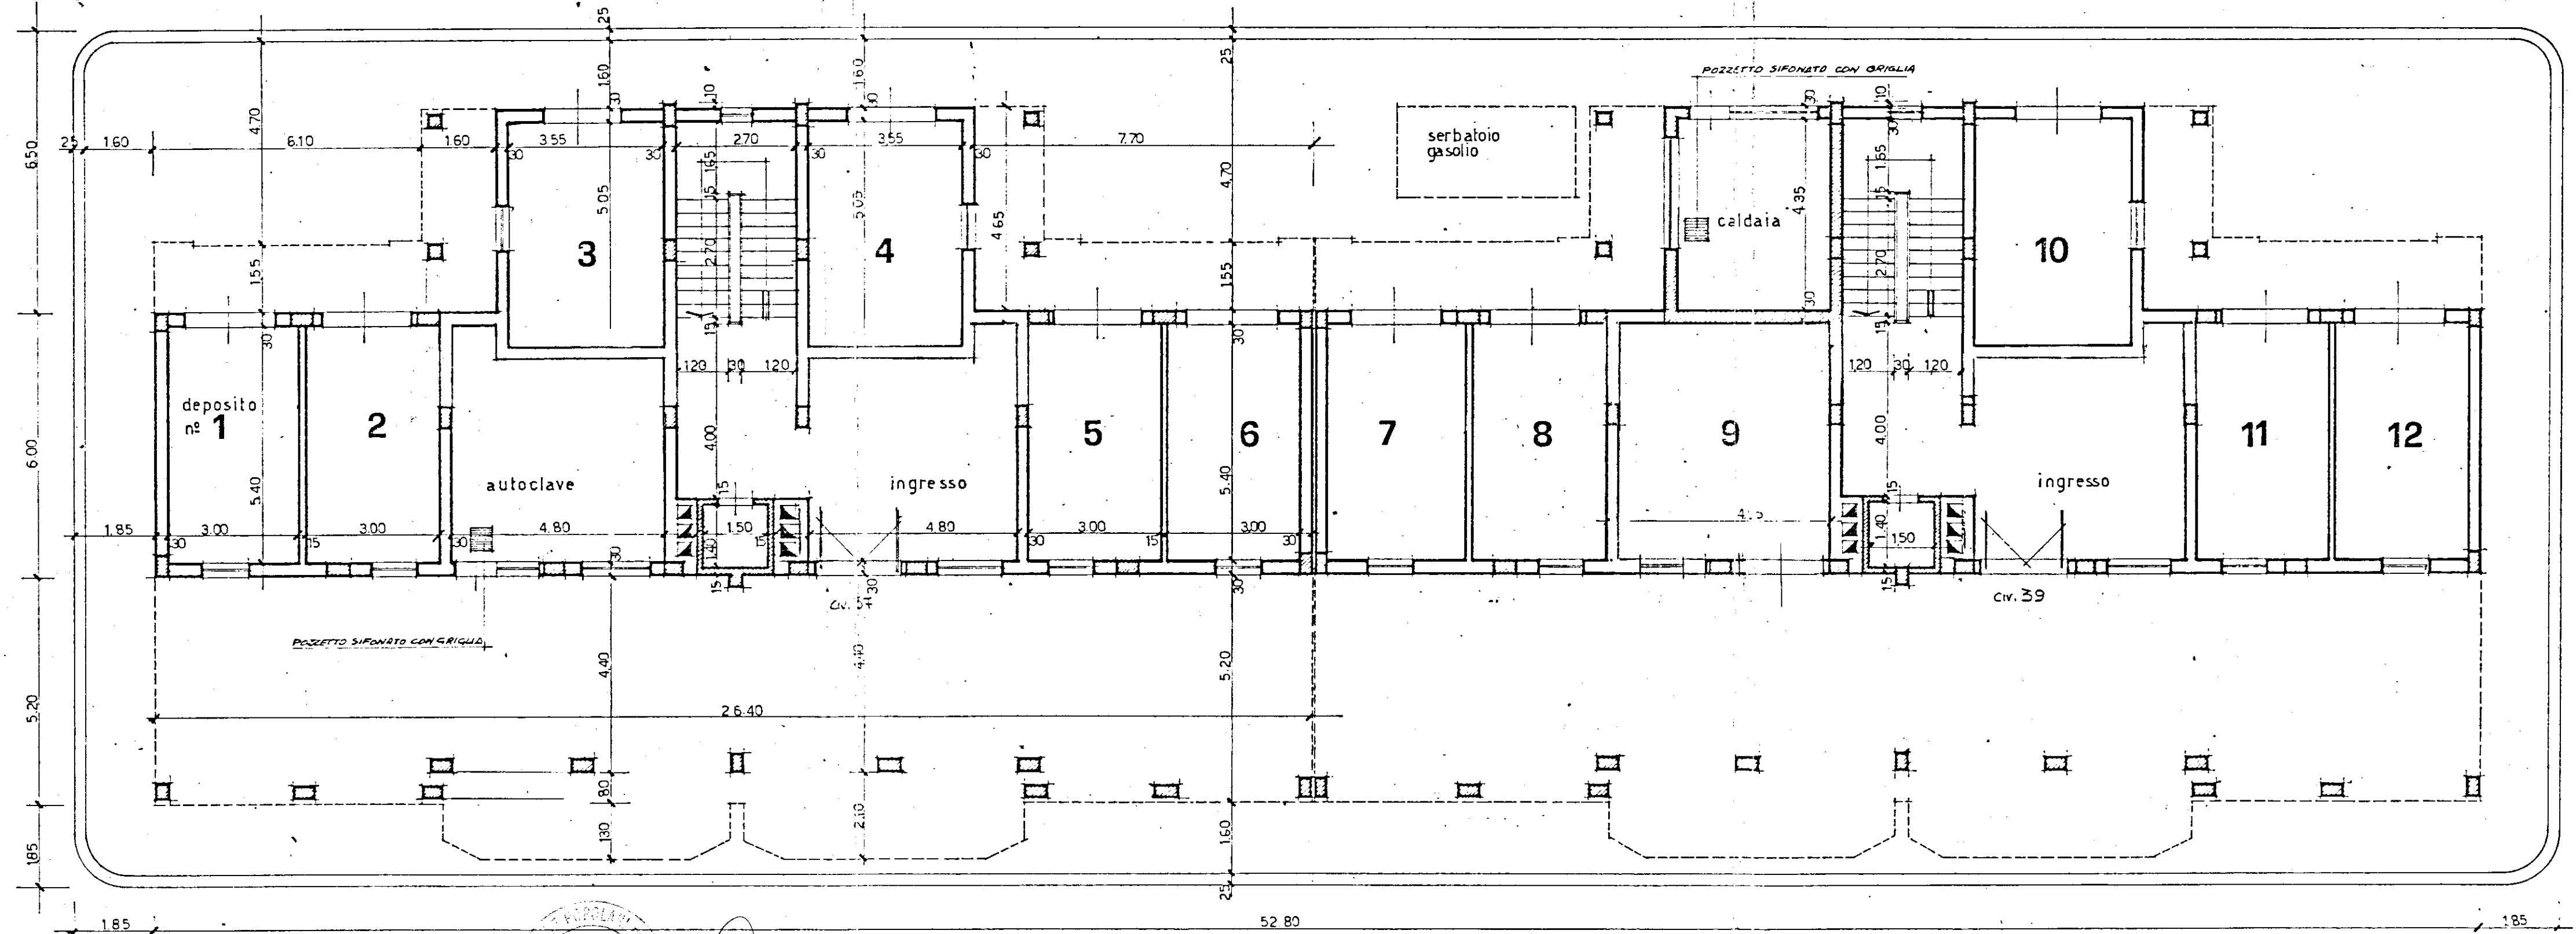

IL PRESIDENTE: DE MICHELIS Marino
 De Michelis Marino
 DESTINAZIONE D'USO DI PROGETTO
 BR. 31/05/1993

PIANTA PIANO TERRA

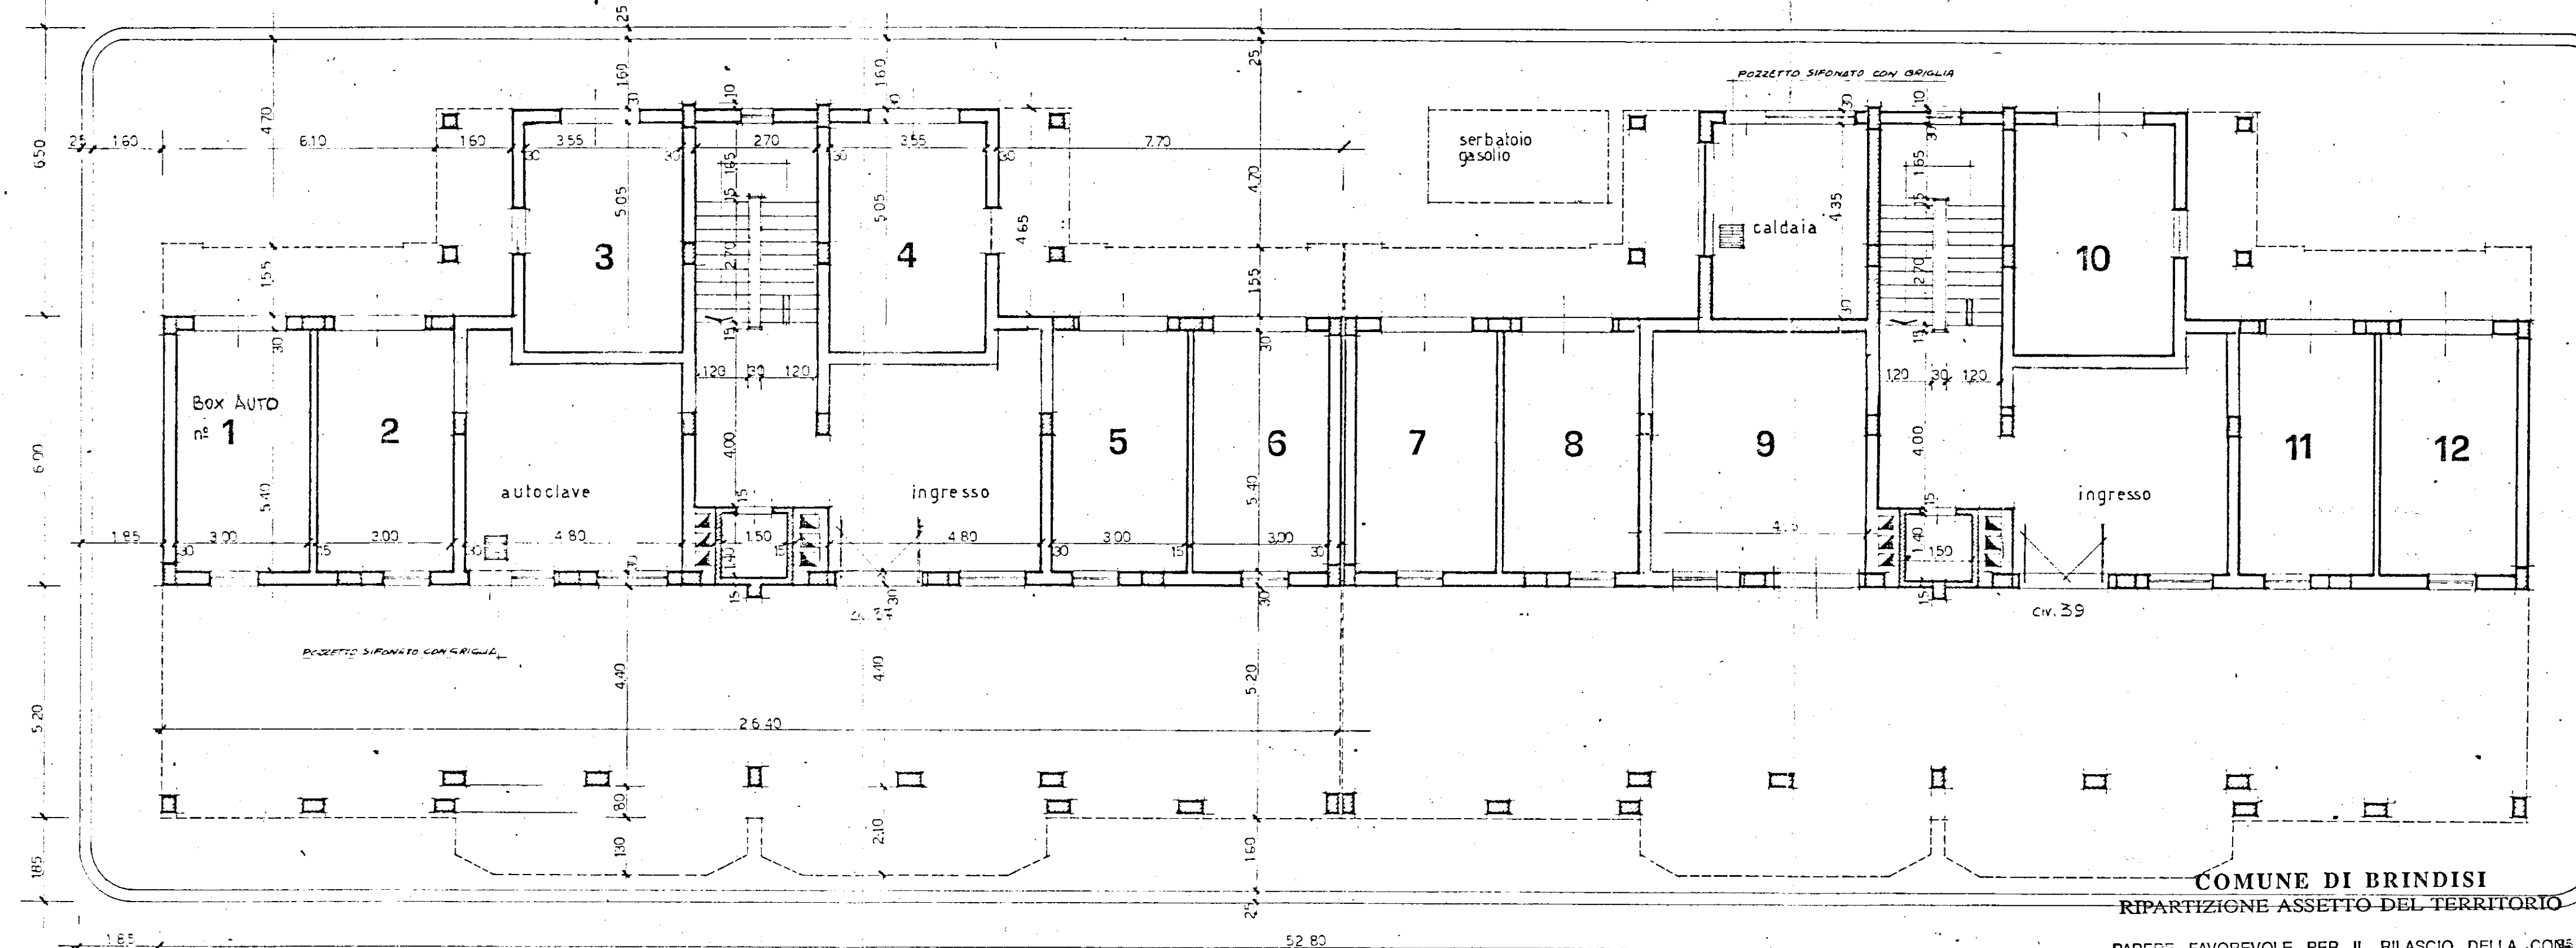

DESTINAZIONE D'USO ATTUALE

PIANTA PIANO TERRA

COMUNE DI BRINDISI
 RIPARTIZIONE ASSETTO DEL TERRITORIO

PARERE FAVOREVOLE PER IL RILASCIO DELLA CONCESSIONE AD ESEGUIRE IL CAMBIO DI DESTINAZIONE D'USO LA CUI REALIZZAZIONE CONFORMEMENTE A QUANTO PRESCRITTO E DISPOSTO DALLA DELIBERA DEL C.C. n. 89 DEL 20.07.1992. n. 6014
 14 LUG. 1993
 BRINDISI, IL...
 L'ARCHITETTO CAPO