


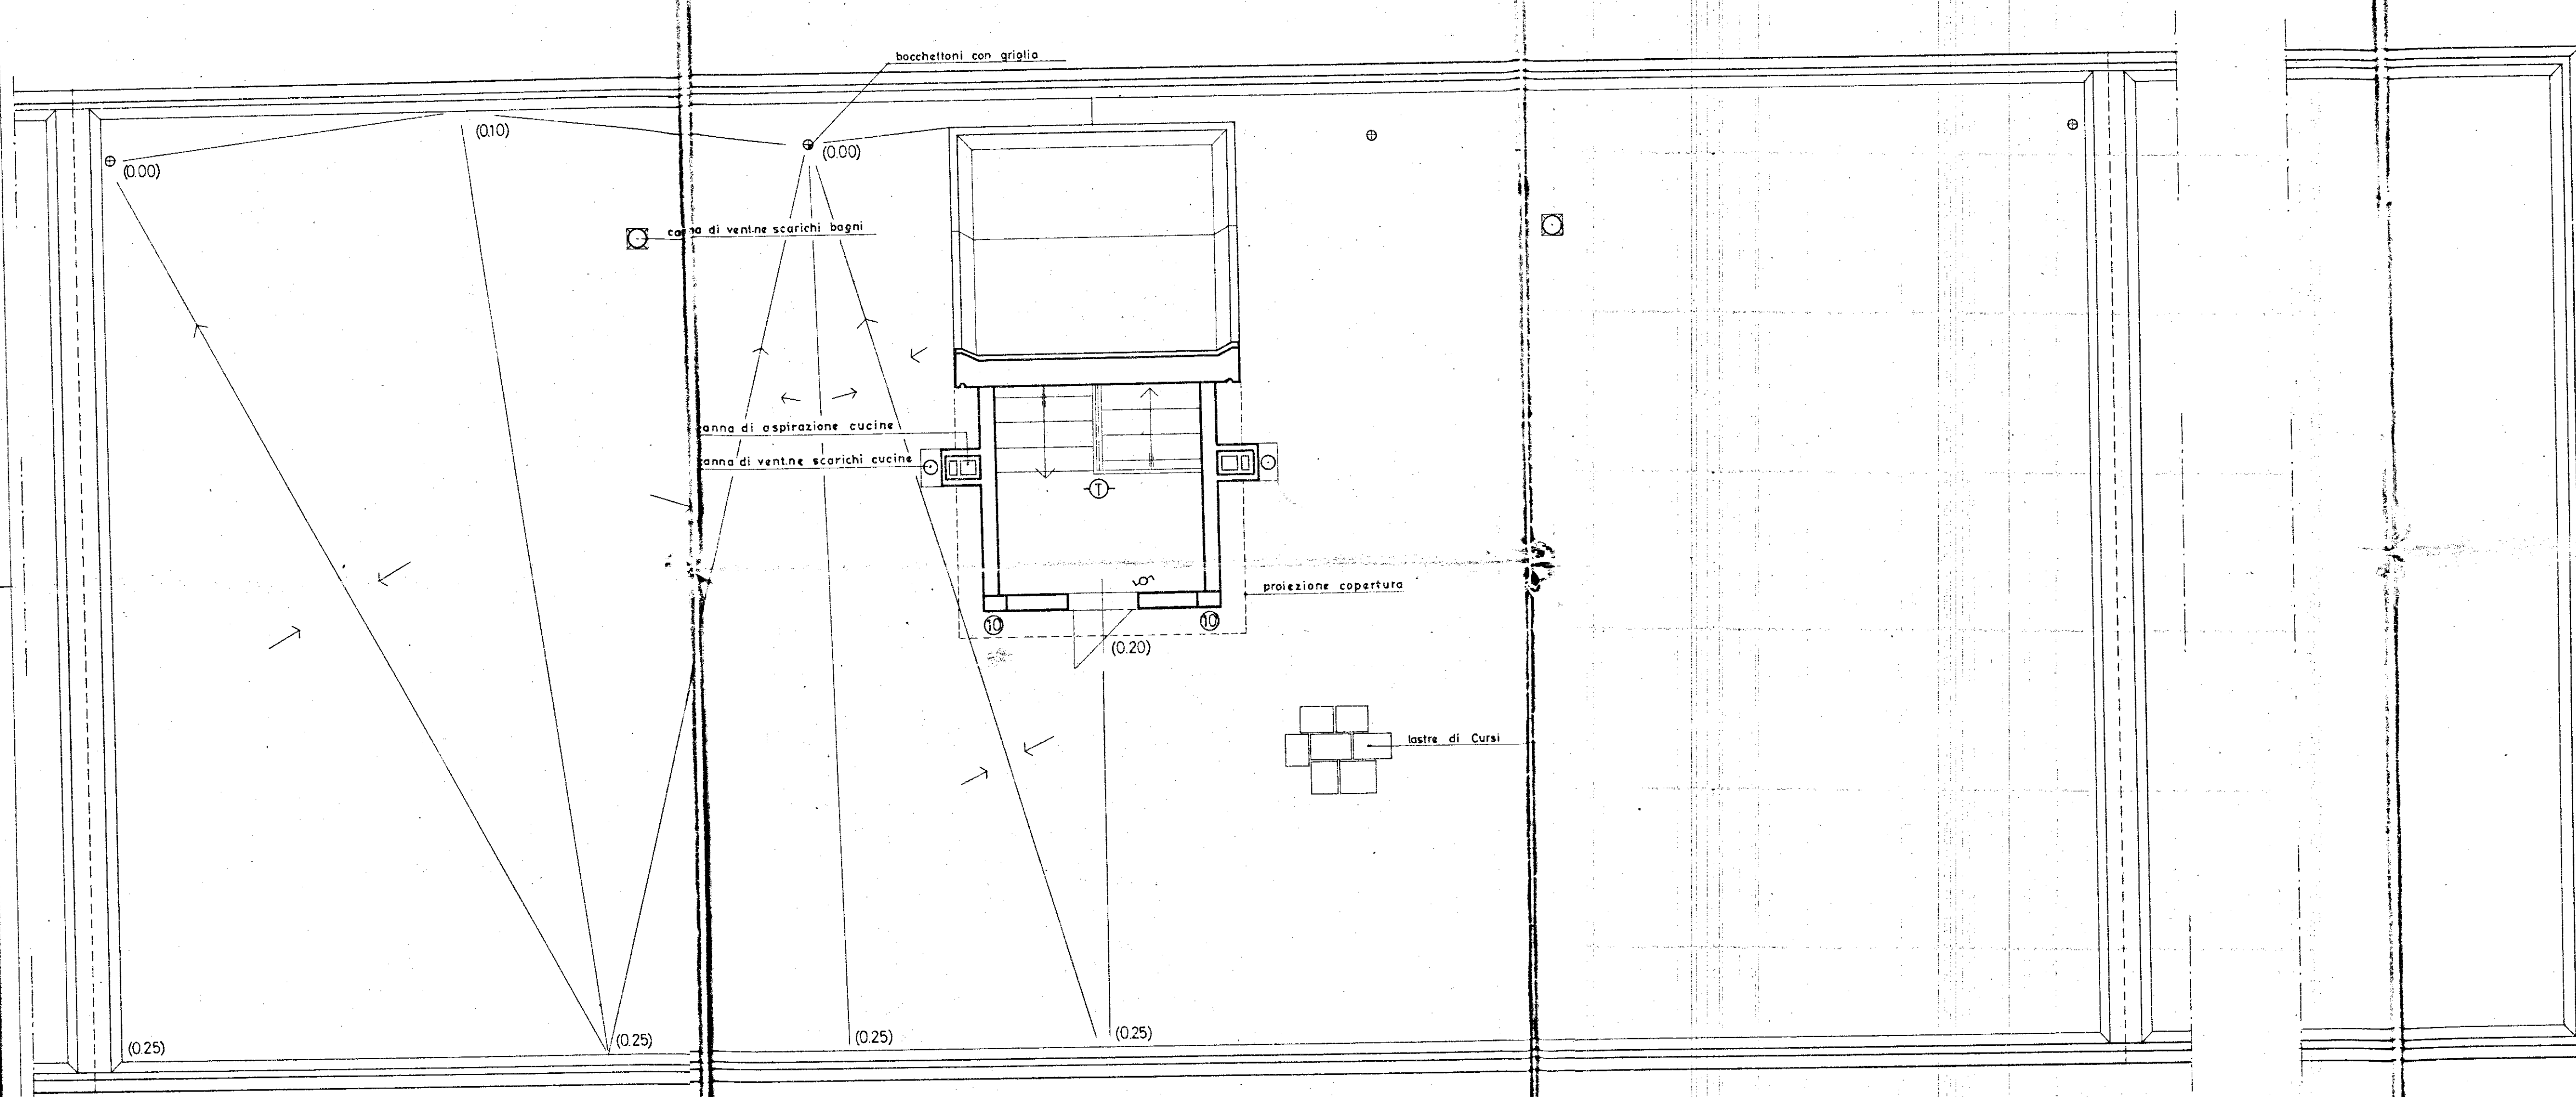

GESTIONE CASE LAVORATORI (legge 14/2/53 art. 60)		Intervento N° 194		stazione appaltante i. a. c. p.	
QUARTIERE «S. ELIA» BRINDISI Edilizia Sovvenzionata				data 17/12/67	aggiornam. aggiornam. 7
LOTTI: S (solo ed. 10-30)-E-L EDIFICIO TIPO C IN LINEA PIANTE COPERTURA - rapp. 1:50				archivio	
Dr. ing. ITALO PERRETTI	EDILIZIA	Dr. arch. FORTUNATO PIGNATELLI	EDILIZIA - coordinatore	note	
Dr. ing. CORRADO TRAYAGLINI	EDILIZIA	Dr. ing. N. VIVARELLI SCARASCA	STRUTTURE		
Dr. ing. LEONARDO POTI	PROGRAMMAZIONE	Dr. ing. LEONARDO POTI	DIREZIONE LAVORI	controlli	