


17,50

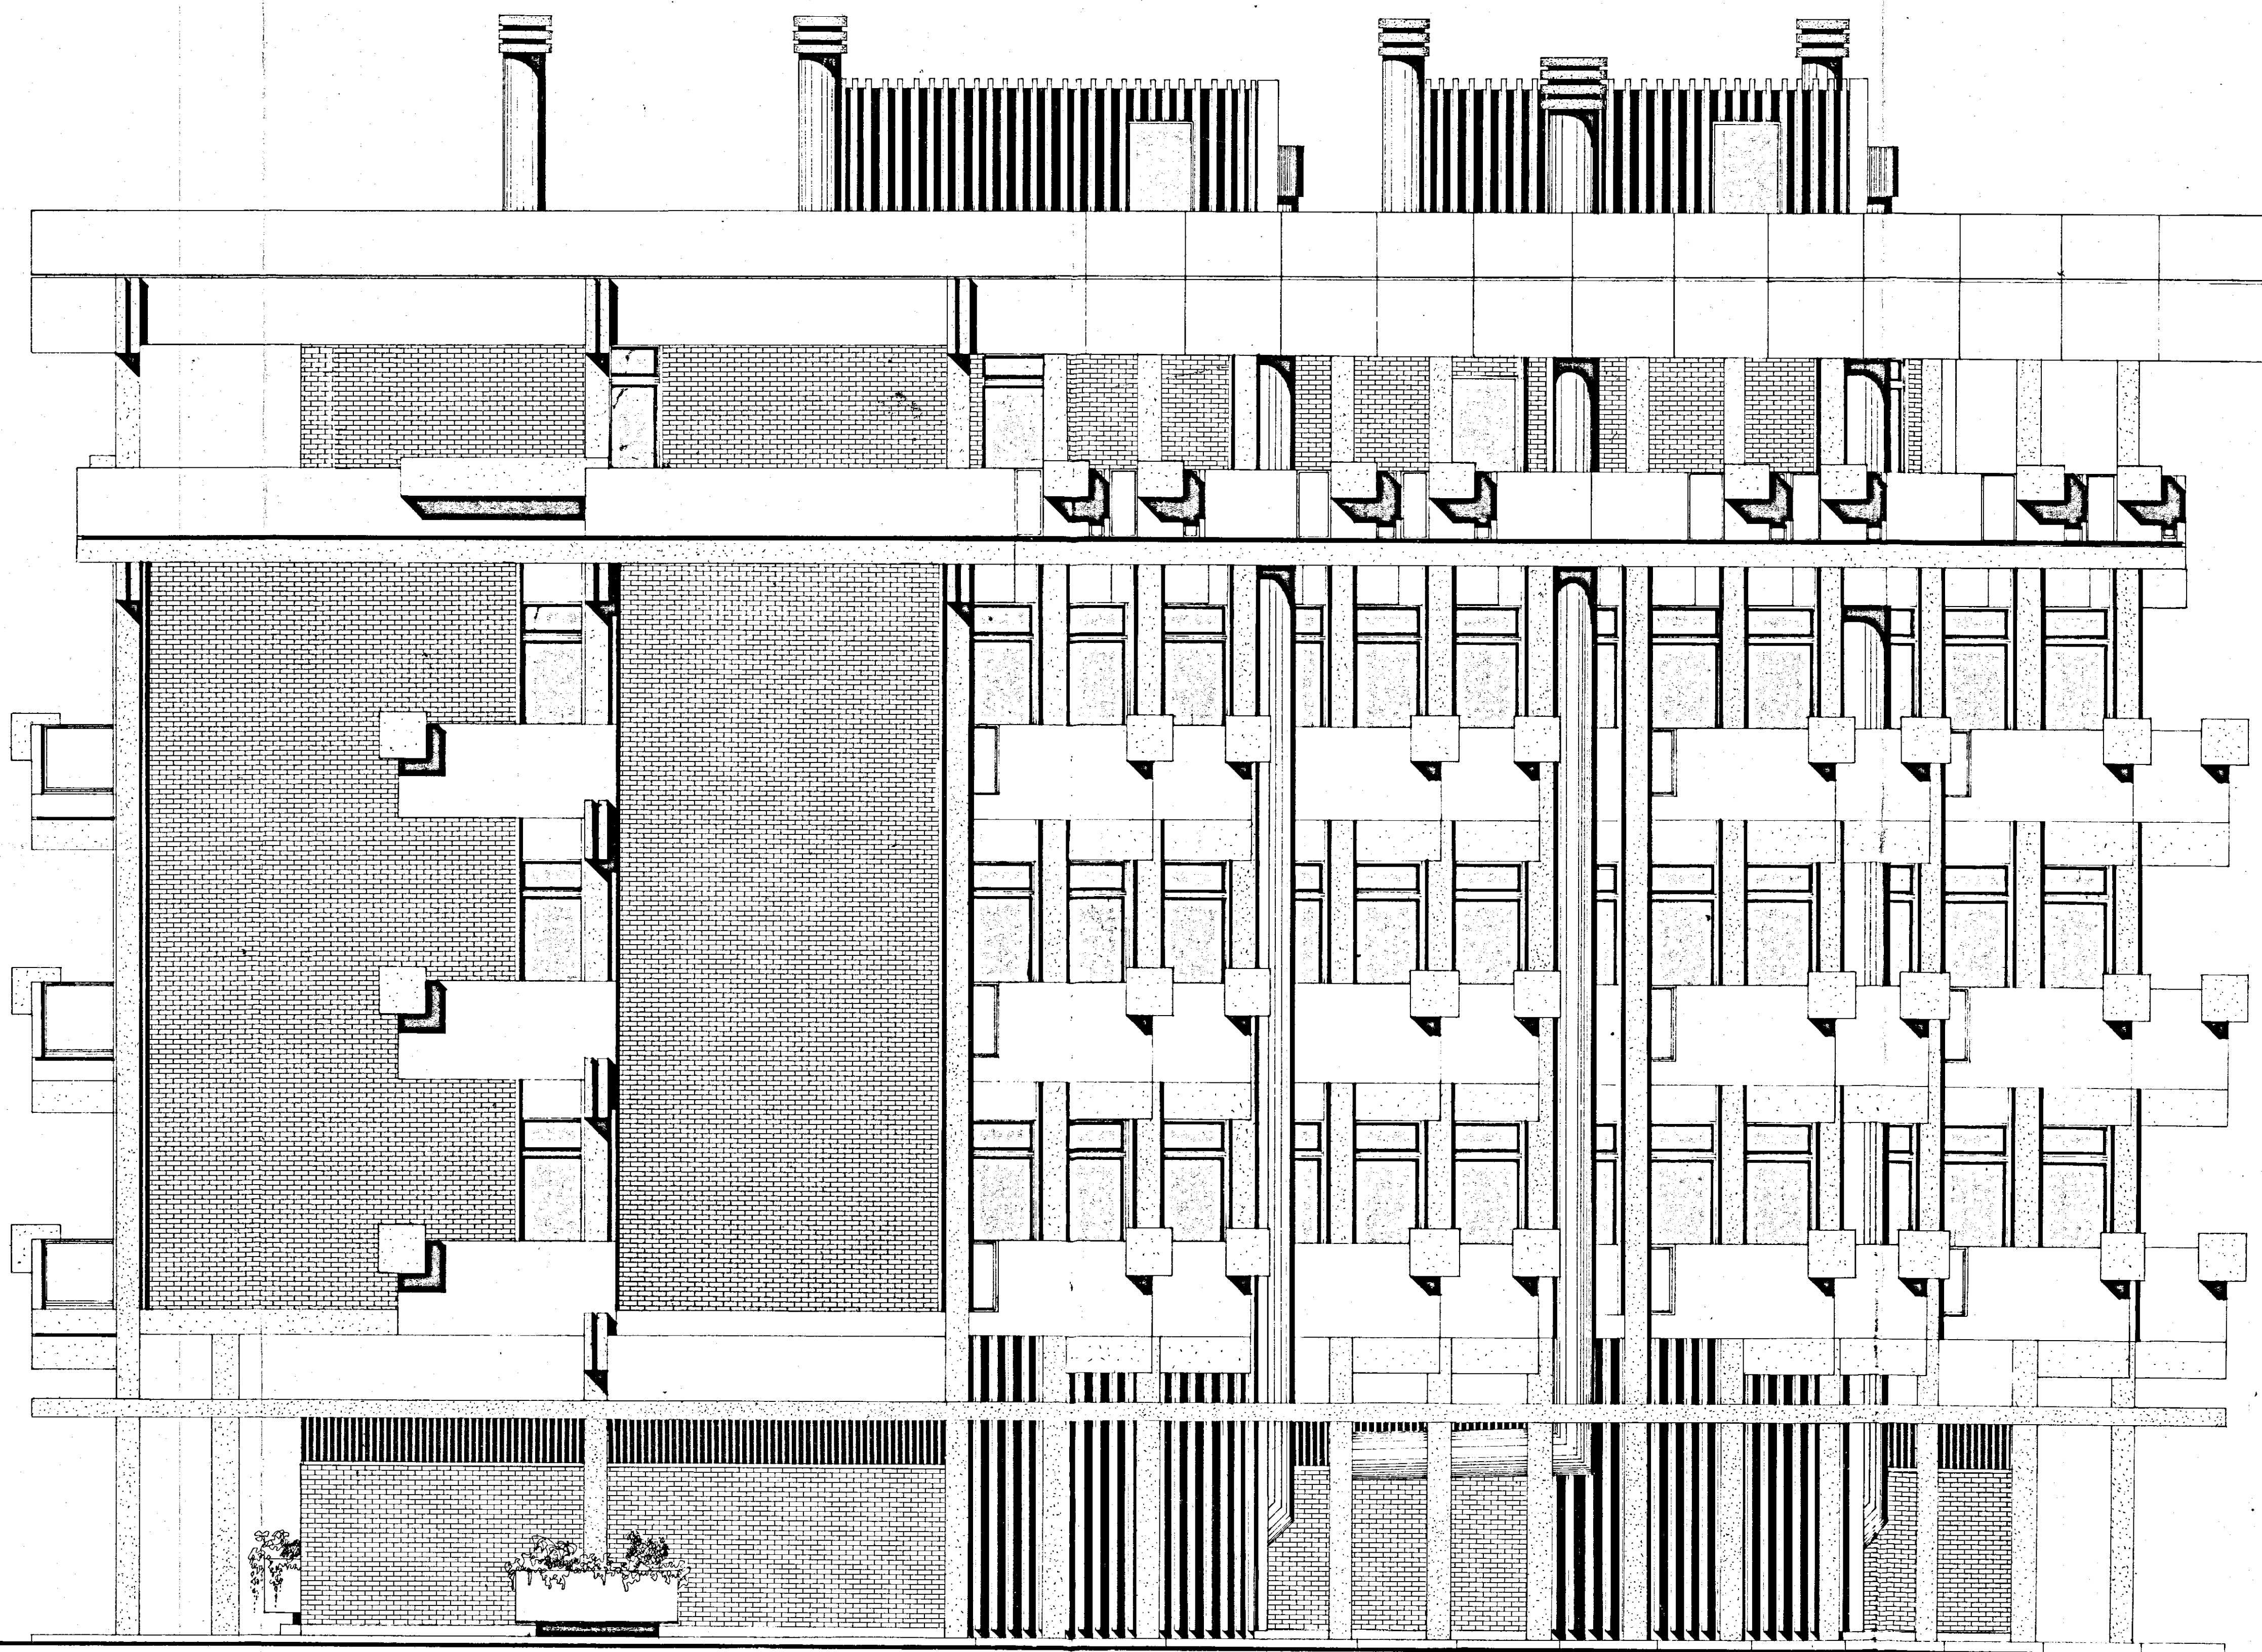

FIANCO RAPP. 1:50

GESTIONE CASE LAVORATORI
(legge 14-2-63 n.60)

9

STAZ. APR I.A.C.P.
Brindisi

progetto esecutivo dell'edificio di case
per lavoratori in Brindisi quartiere com-
menda-ovest

PIANCO RAPP. 1:50

progettista : dott.arch. concetto santuccio
collaboratore : dott.arch. ferdinando d'agostino

aut. concetto santuccio
data 30-10-969