




- SEZIONE a-a -

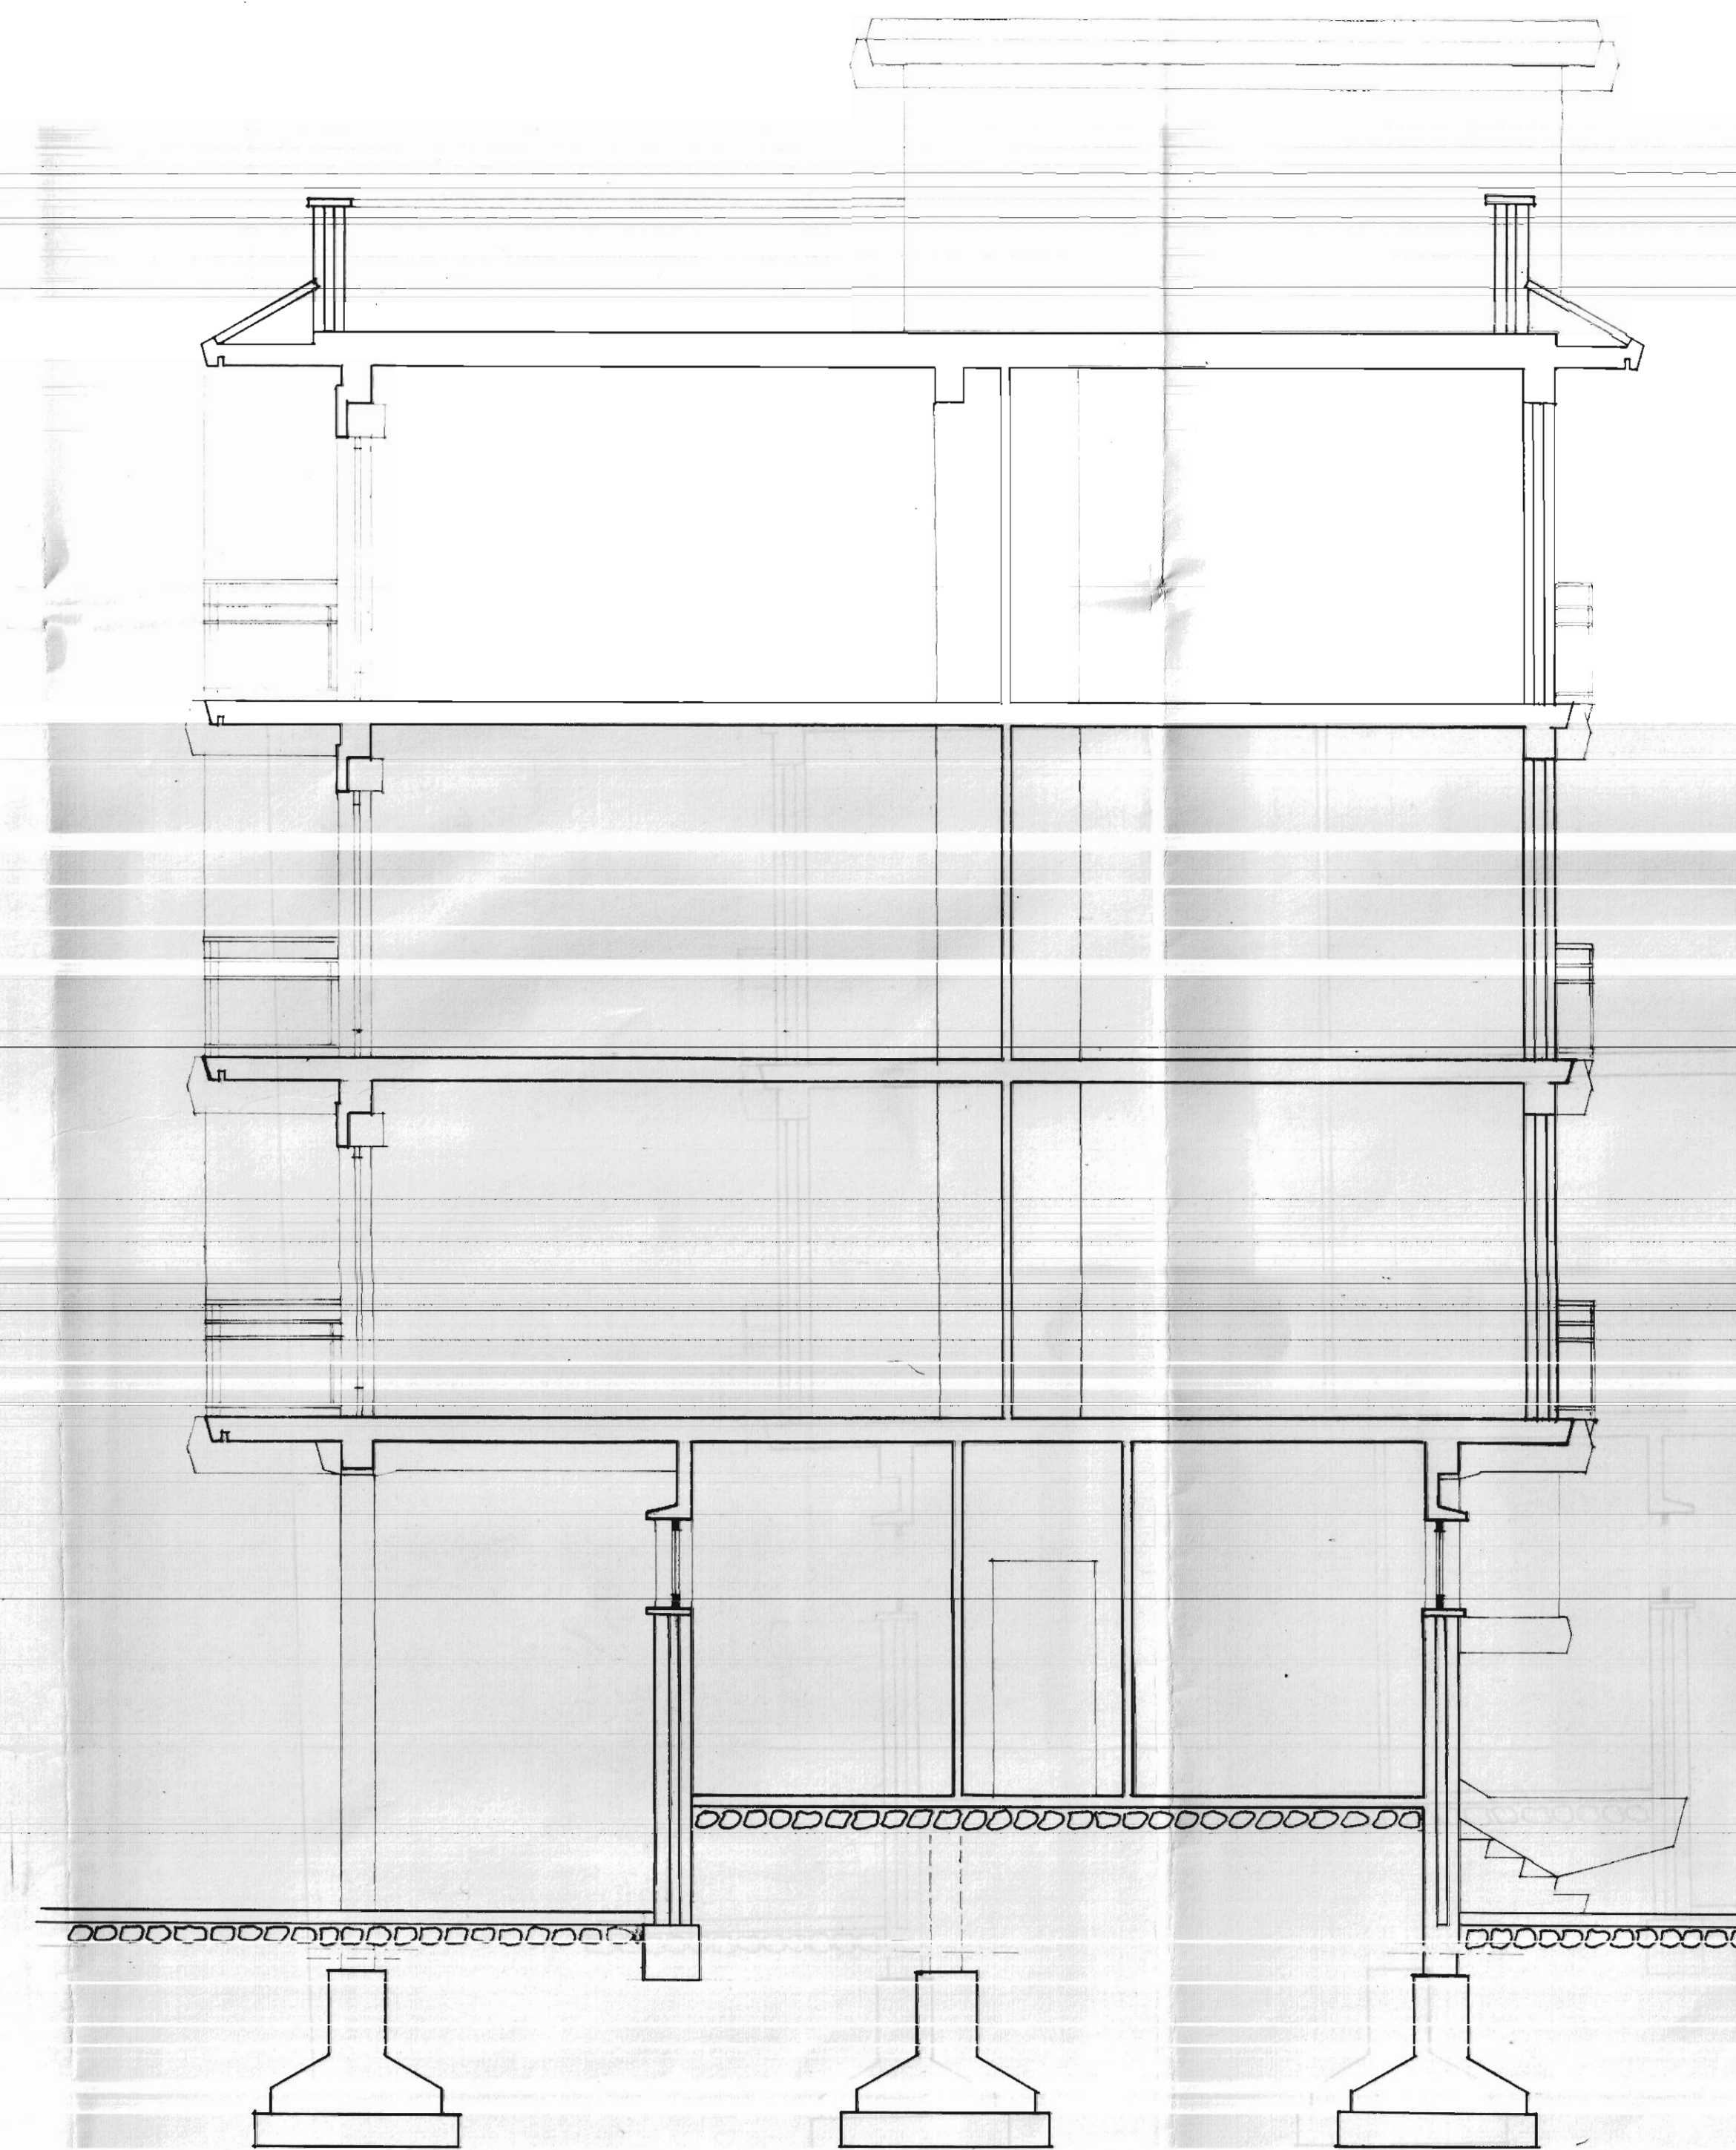


- SEZIONE b-b -

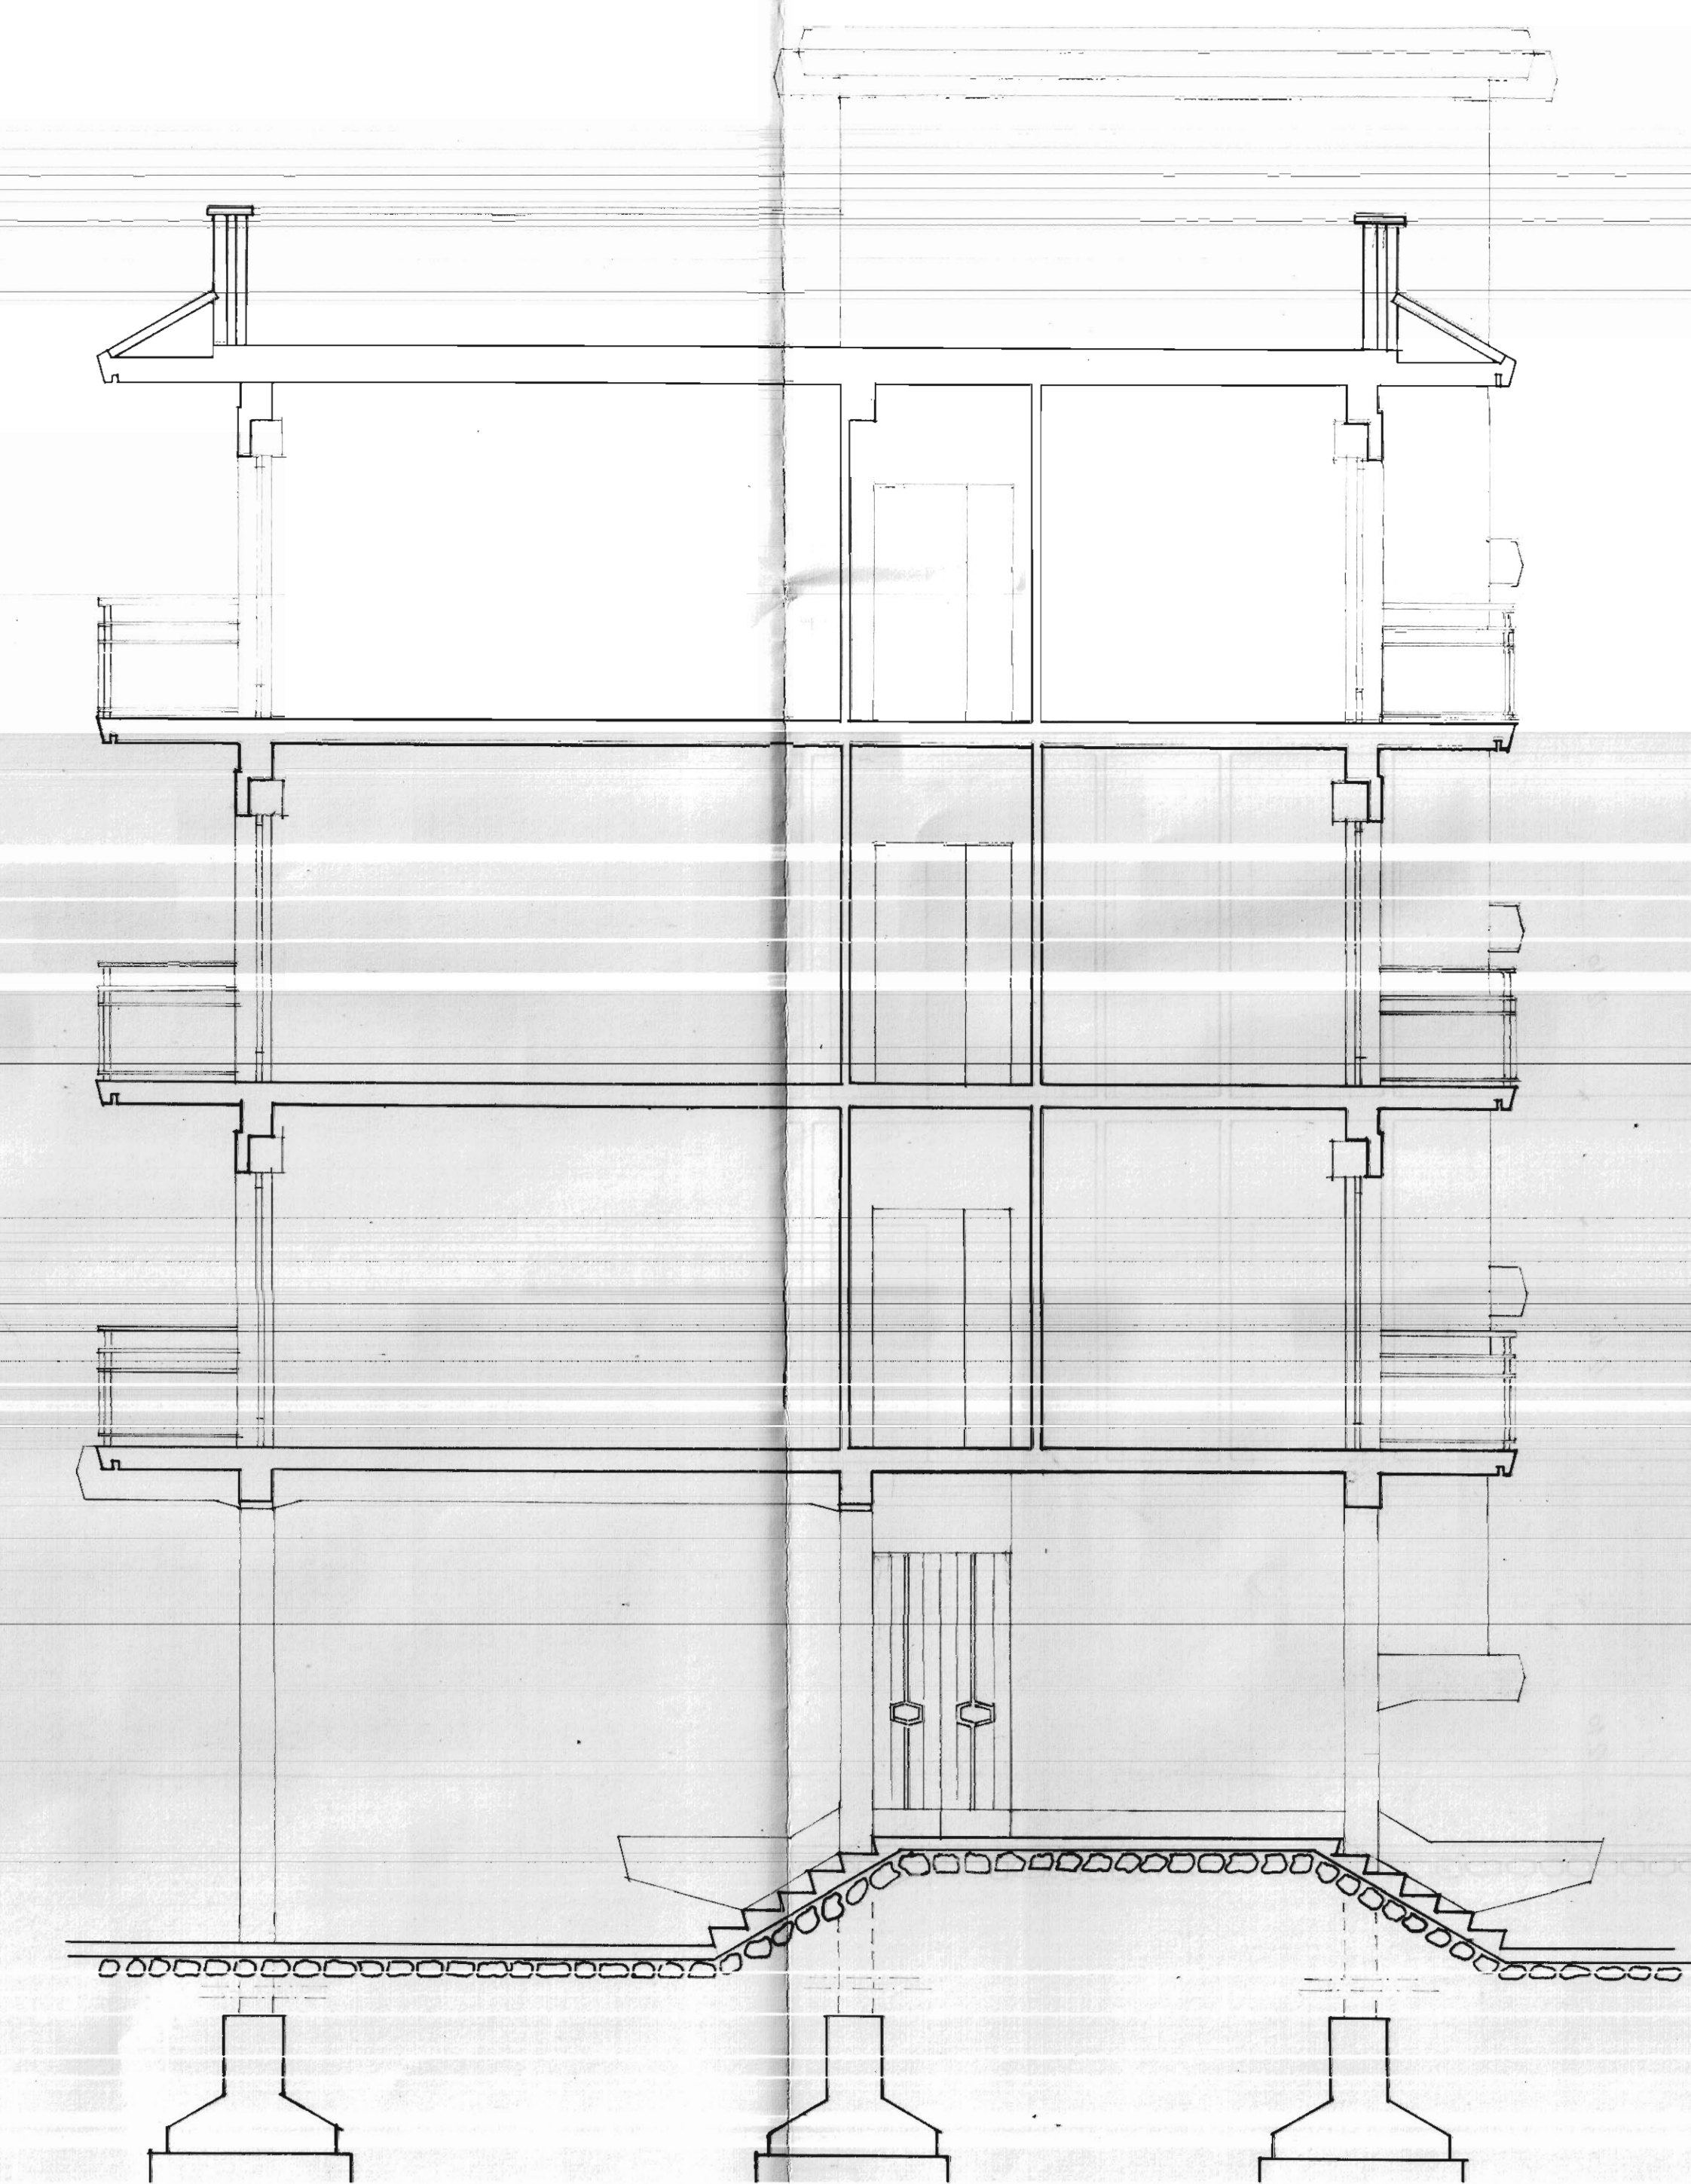

- SEZIONE c-c -

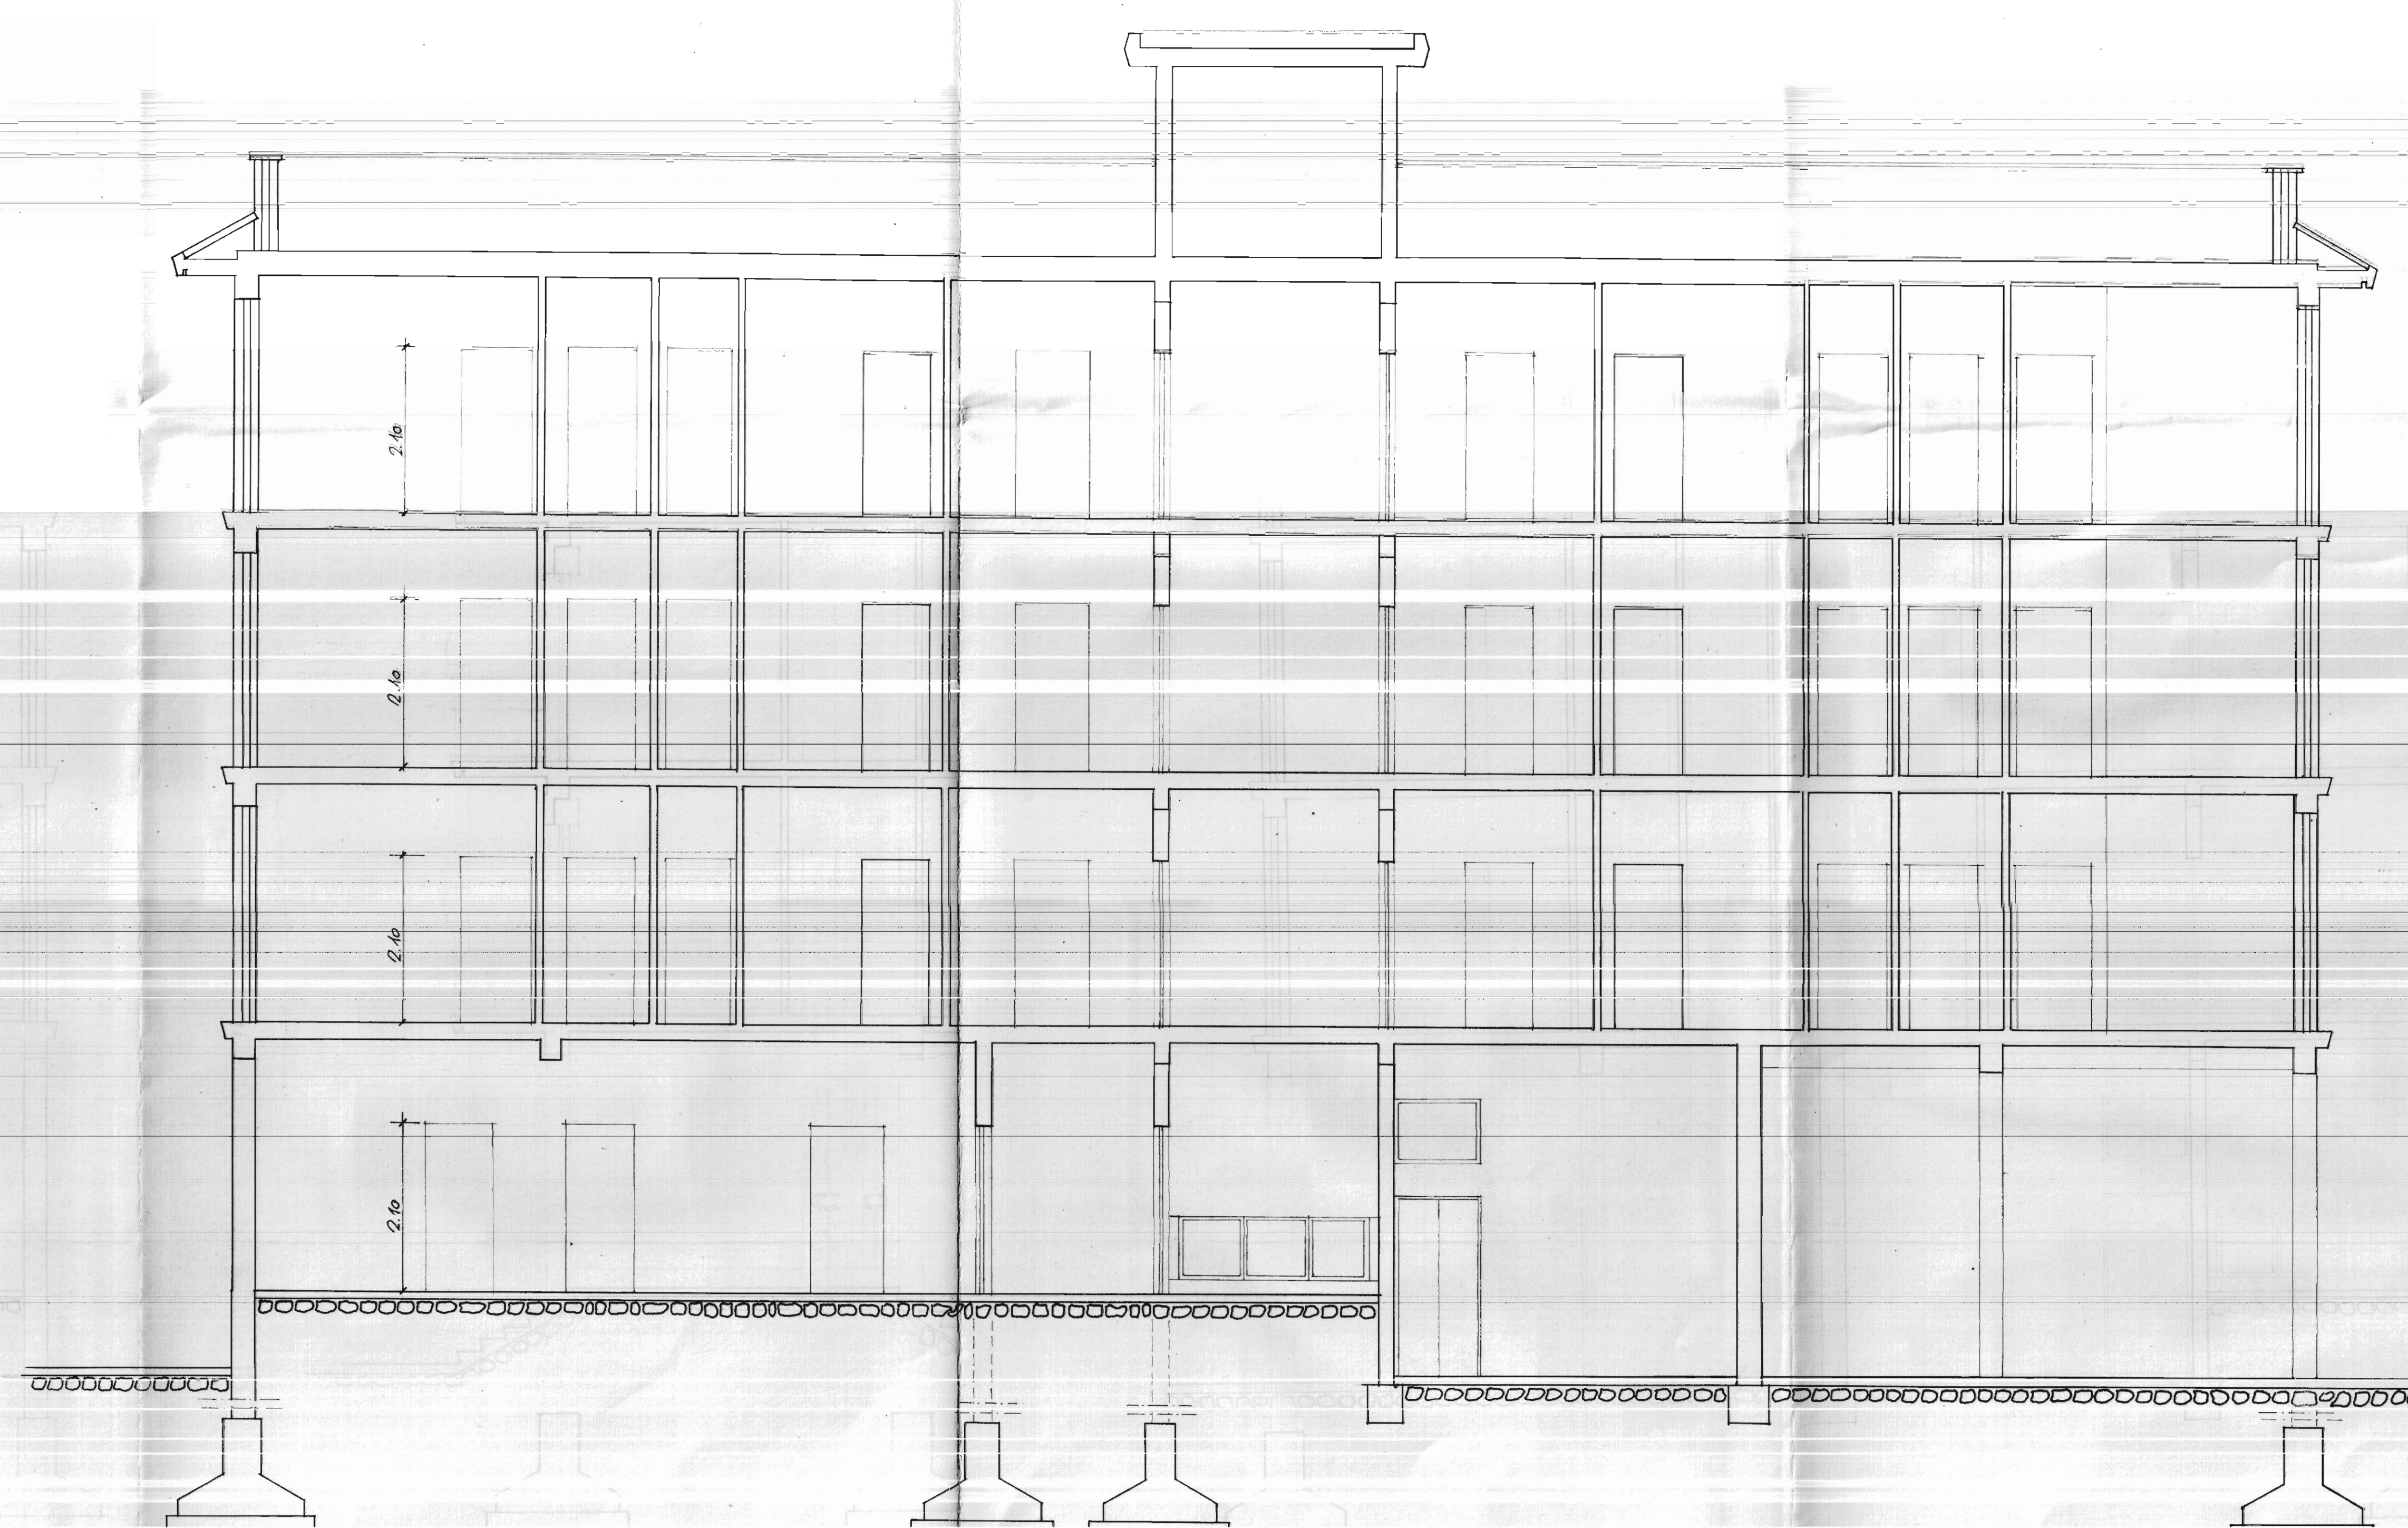

- SEZIONE d-d -

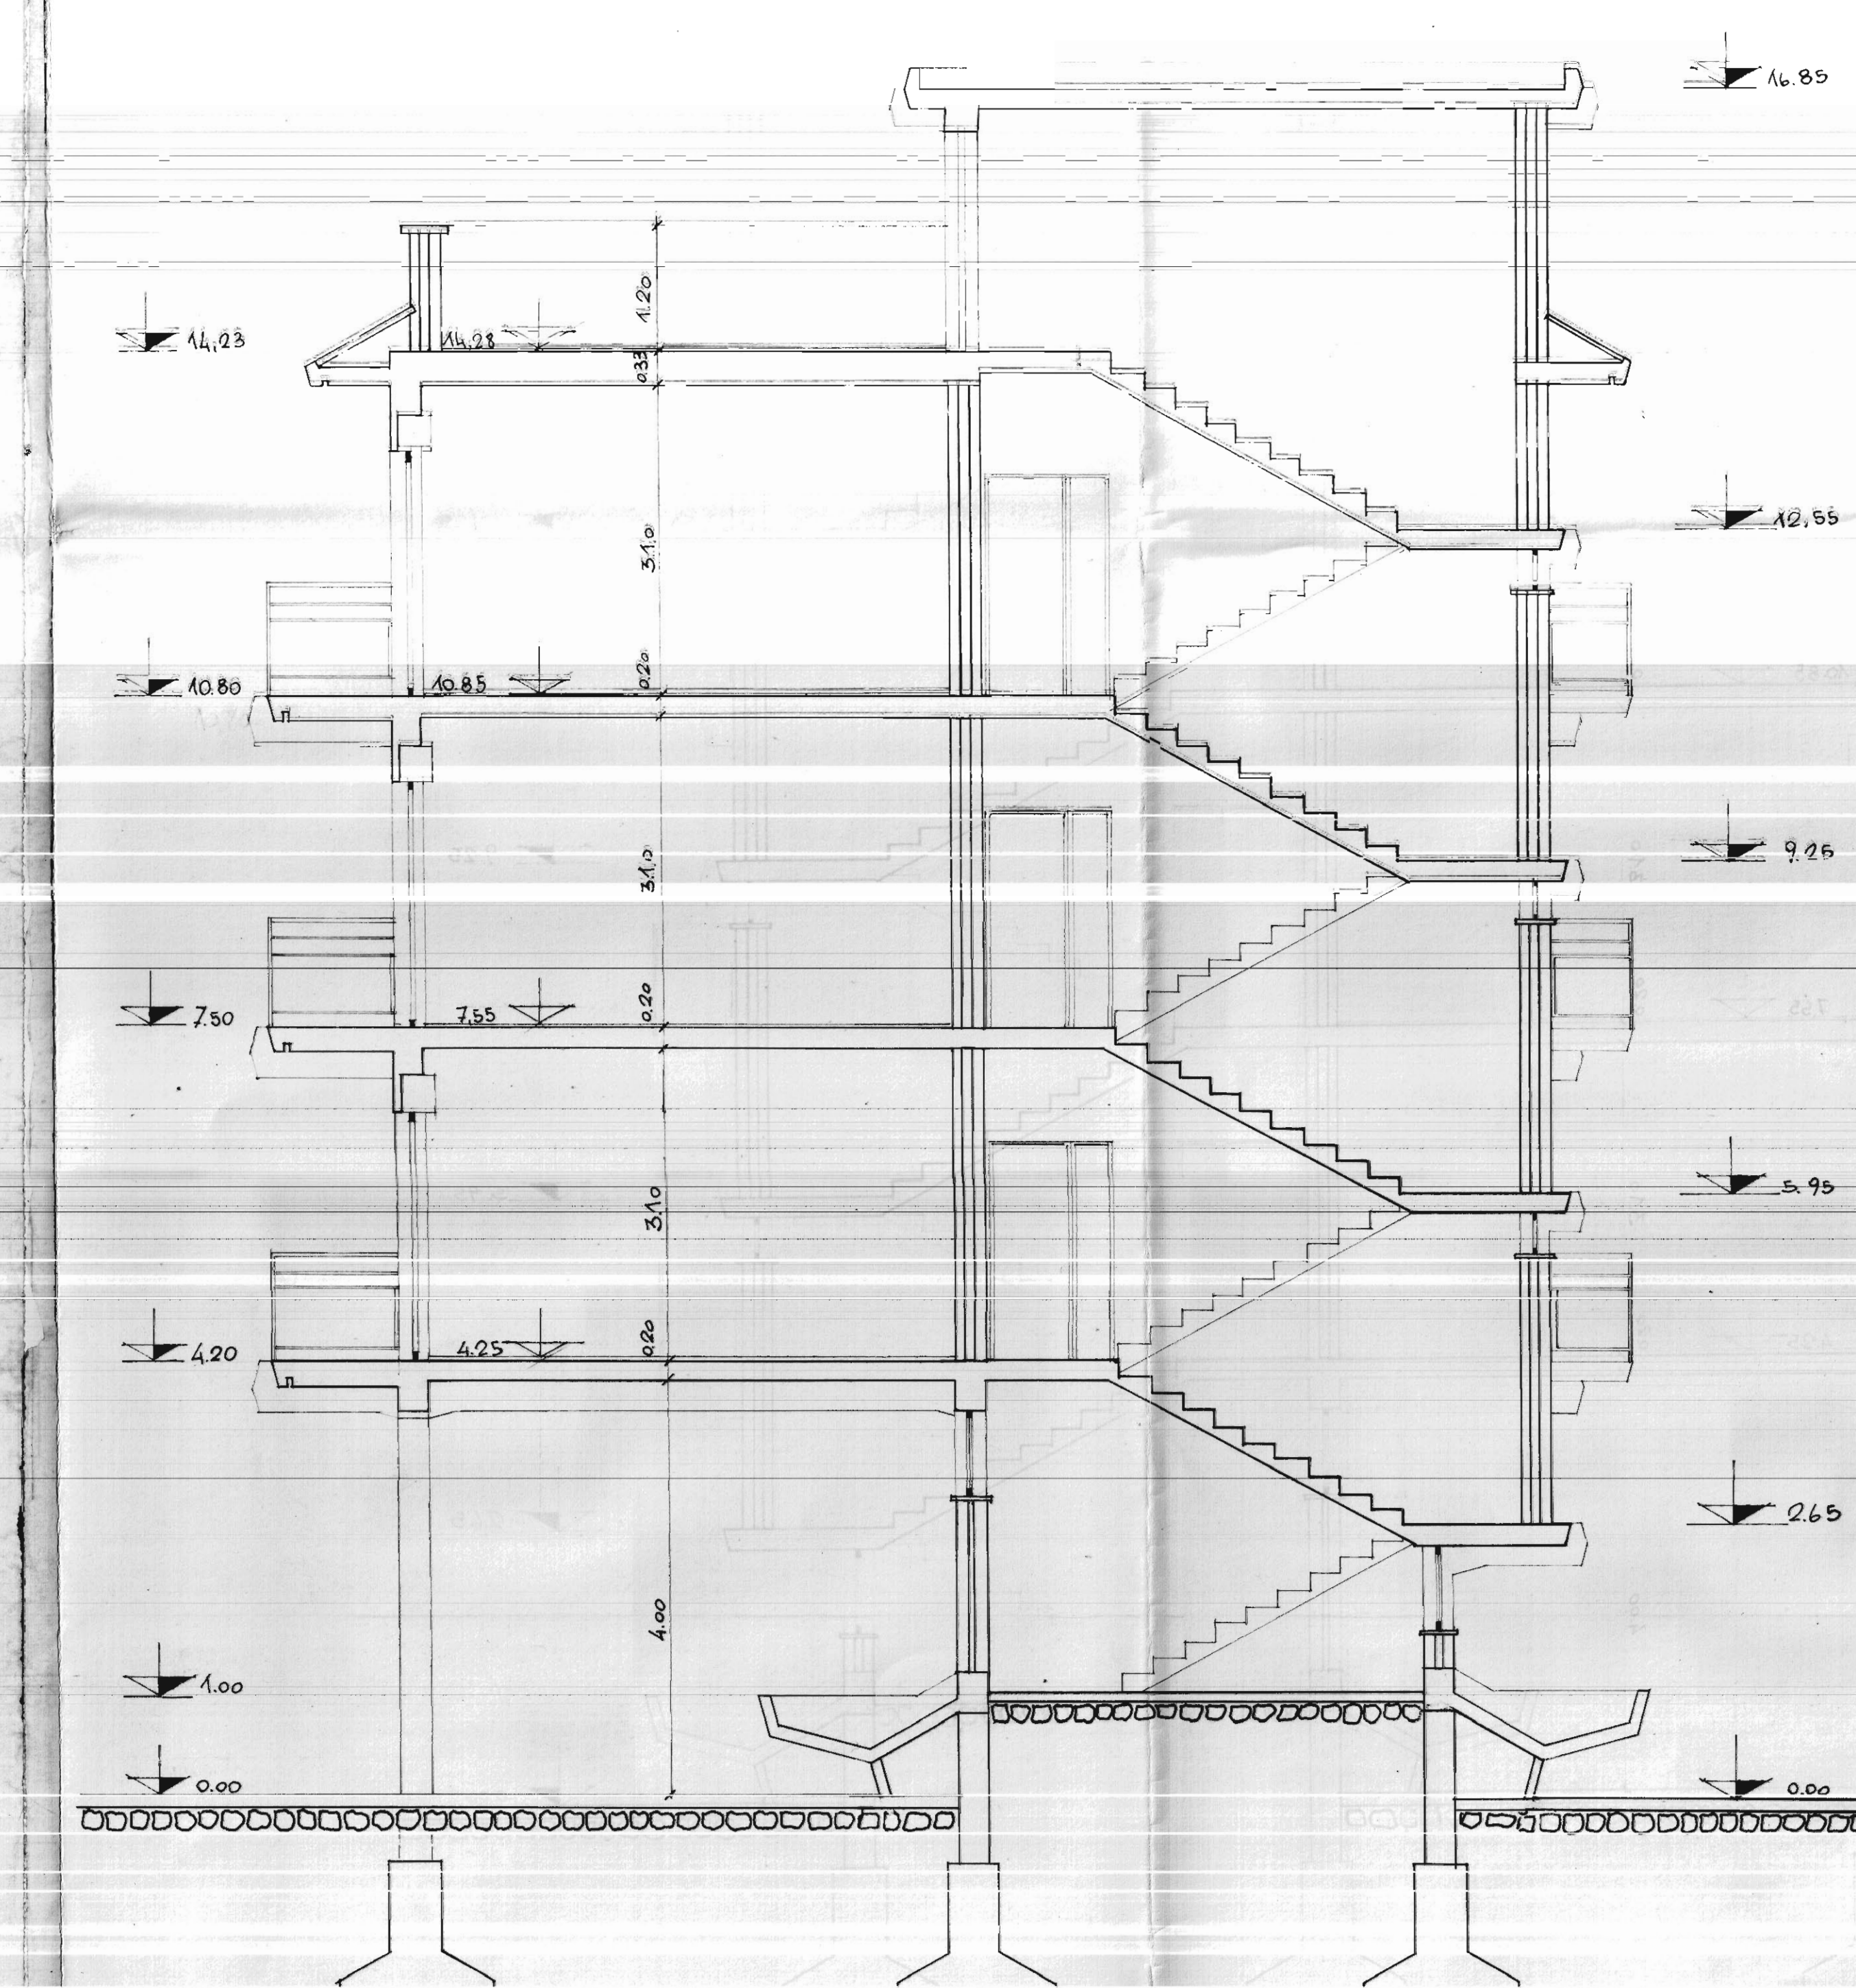

Gestione Case Lavoratori		INTERV. 11.82		Sezione Appaltante	
LEGE 14/2163 N° 60				I. A. C. P.	
REGIONE COMITATO BRINDISI				13	
EDILIZIA SOVVENZIONATA					
"AREA A"					
SEZIONI - PL. D.		Scala 1:50.			
ING. L. POTI	EDILIZIA	PROG.	NOTE		
ING. N. VIRELLI SCARICIA	IMPIANTI				
ING. G. C. CAJANOVA	STRUTTURE				
ING. L. MILDARI	PROGETTAZIONE				
DIREZIONE LAVORI					