

3	ACER, RIVENDITA SERVIZIO TECNICO	dir. 4746
	R.C. CONSORZIO. SERV. COOP. PROD. E LAV. RIVENDITA	dir. 660
	St. FINAN. I.S.E.S.	dir. 40-3-84
	LAVORO Costruzioni, s.r.l. s. fabbricati. (58 alloggi) Brindisi. _____ FABBRICATI _____ B _____ C	dir. 1.53
soffitto e coperto		




ORDINE DEGLI INGEGNERI Provincia di Ravenna		
Dott. Ing. Bolzoni Ivo		N.19

ferro Aq.50 cemento 730.




soffitto
solaio h.12
interasse cm.33

coperto
solaio h.12+
interasse cm.3

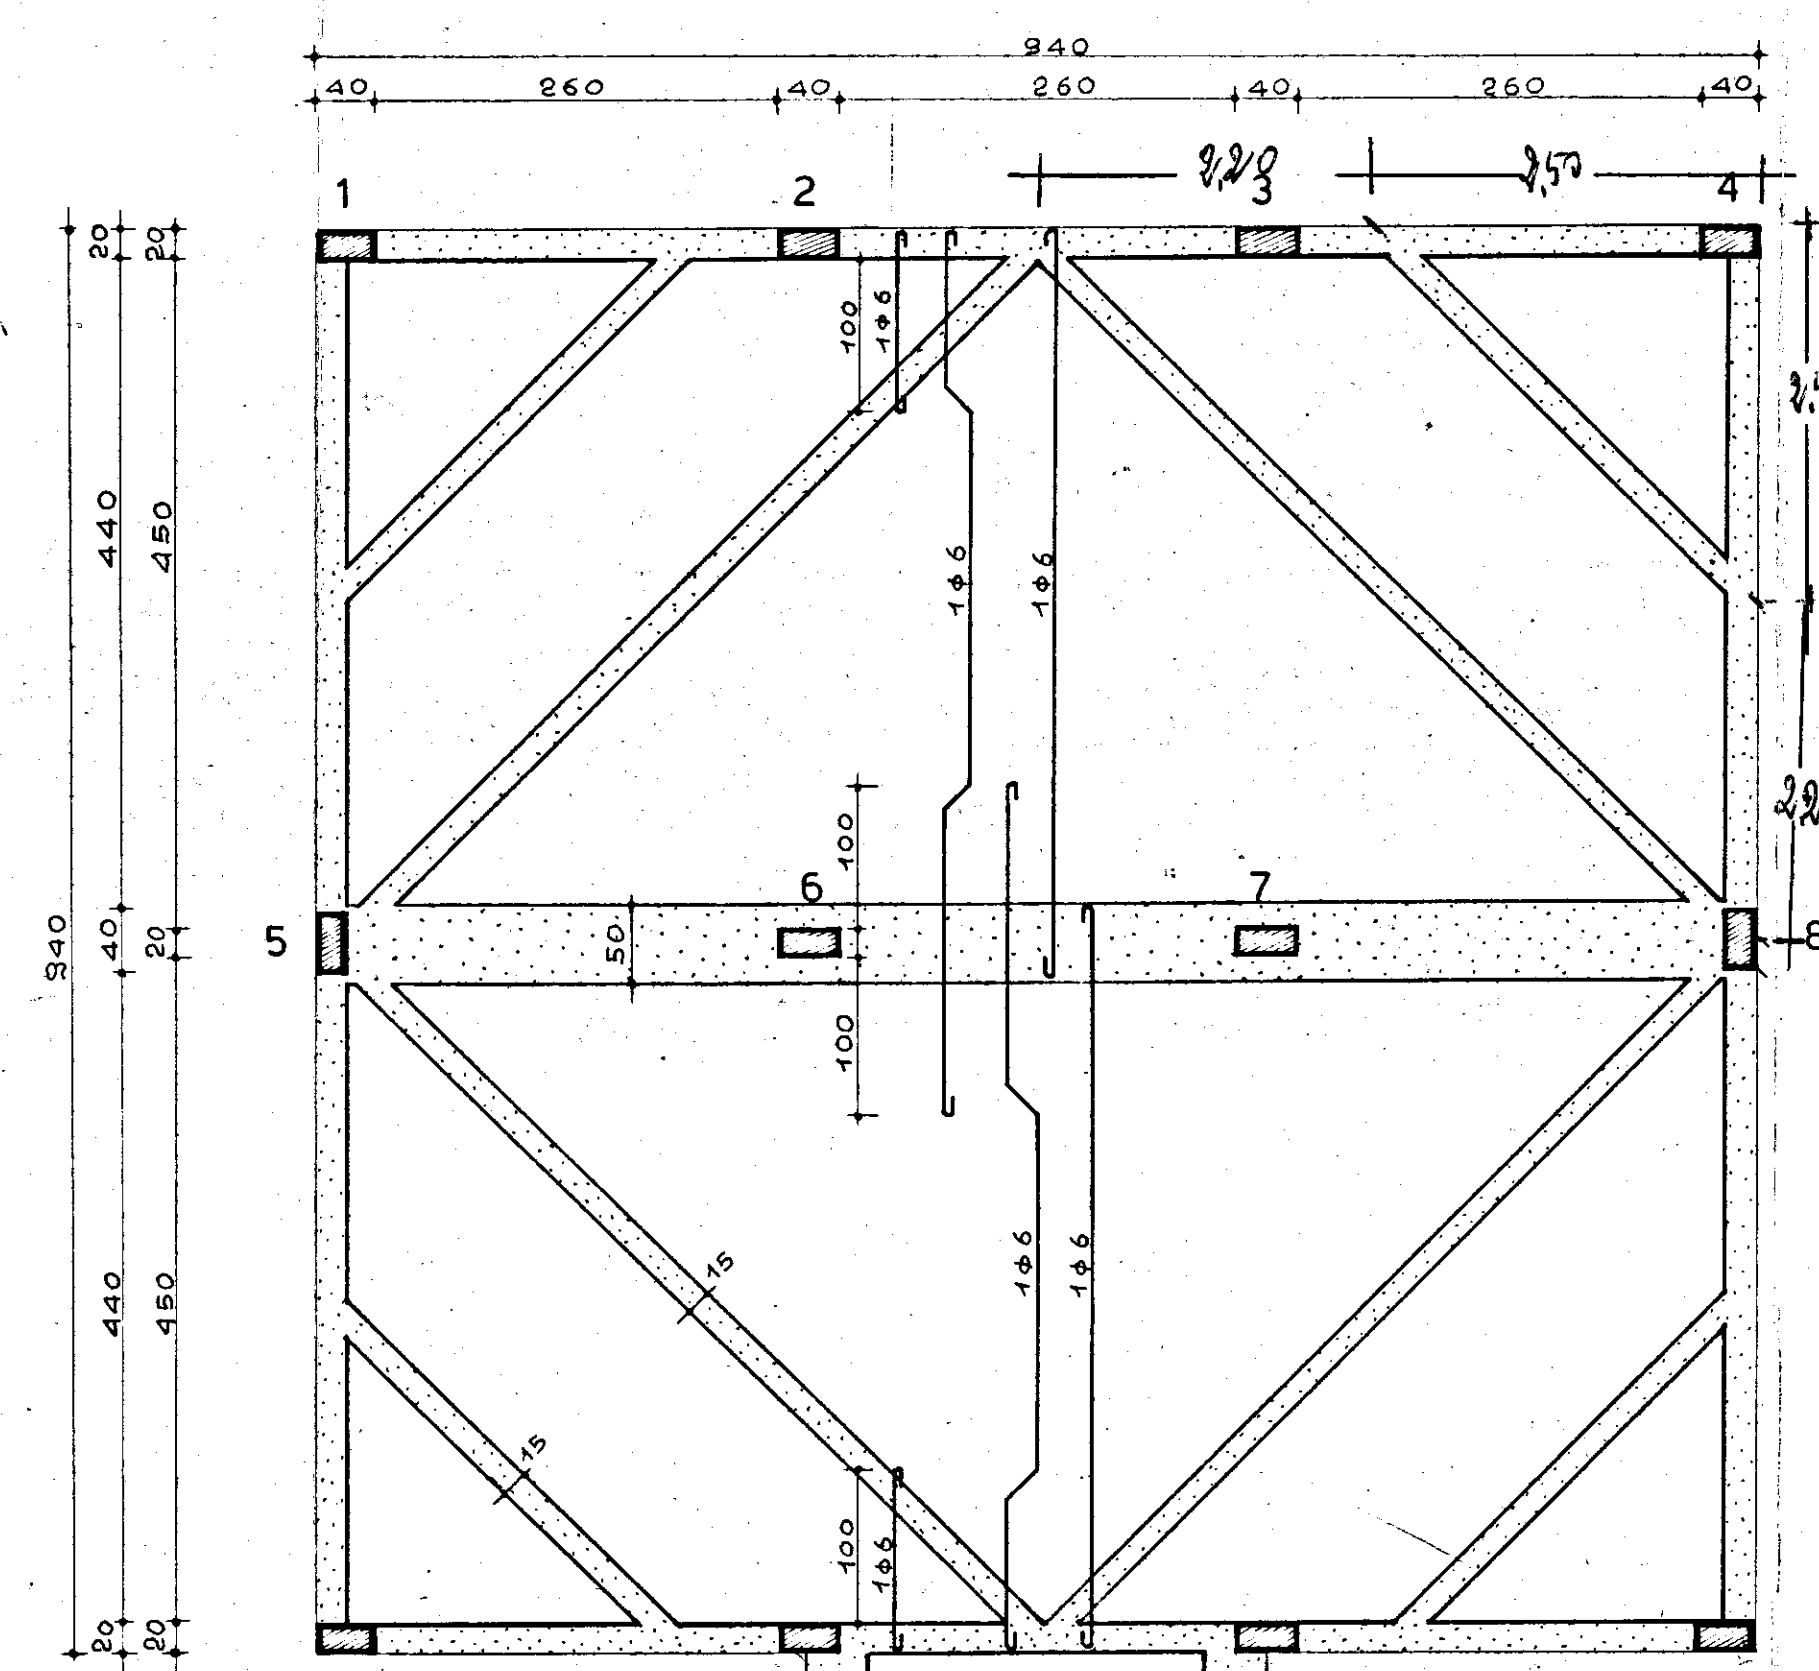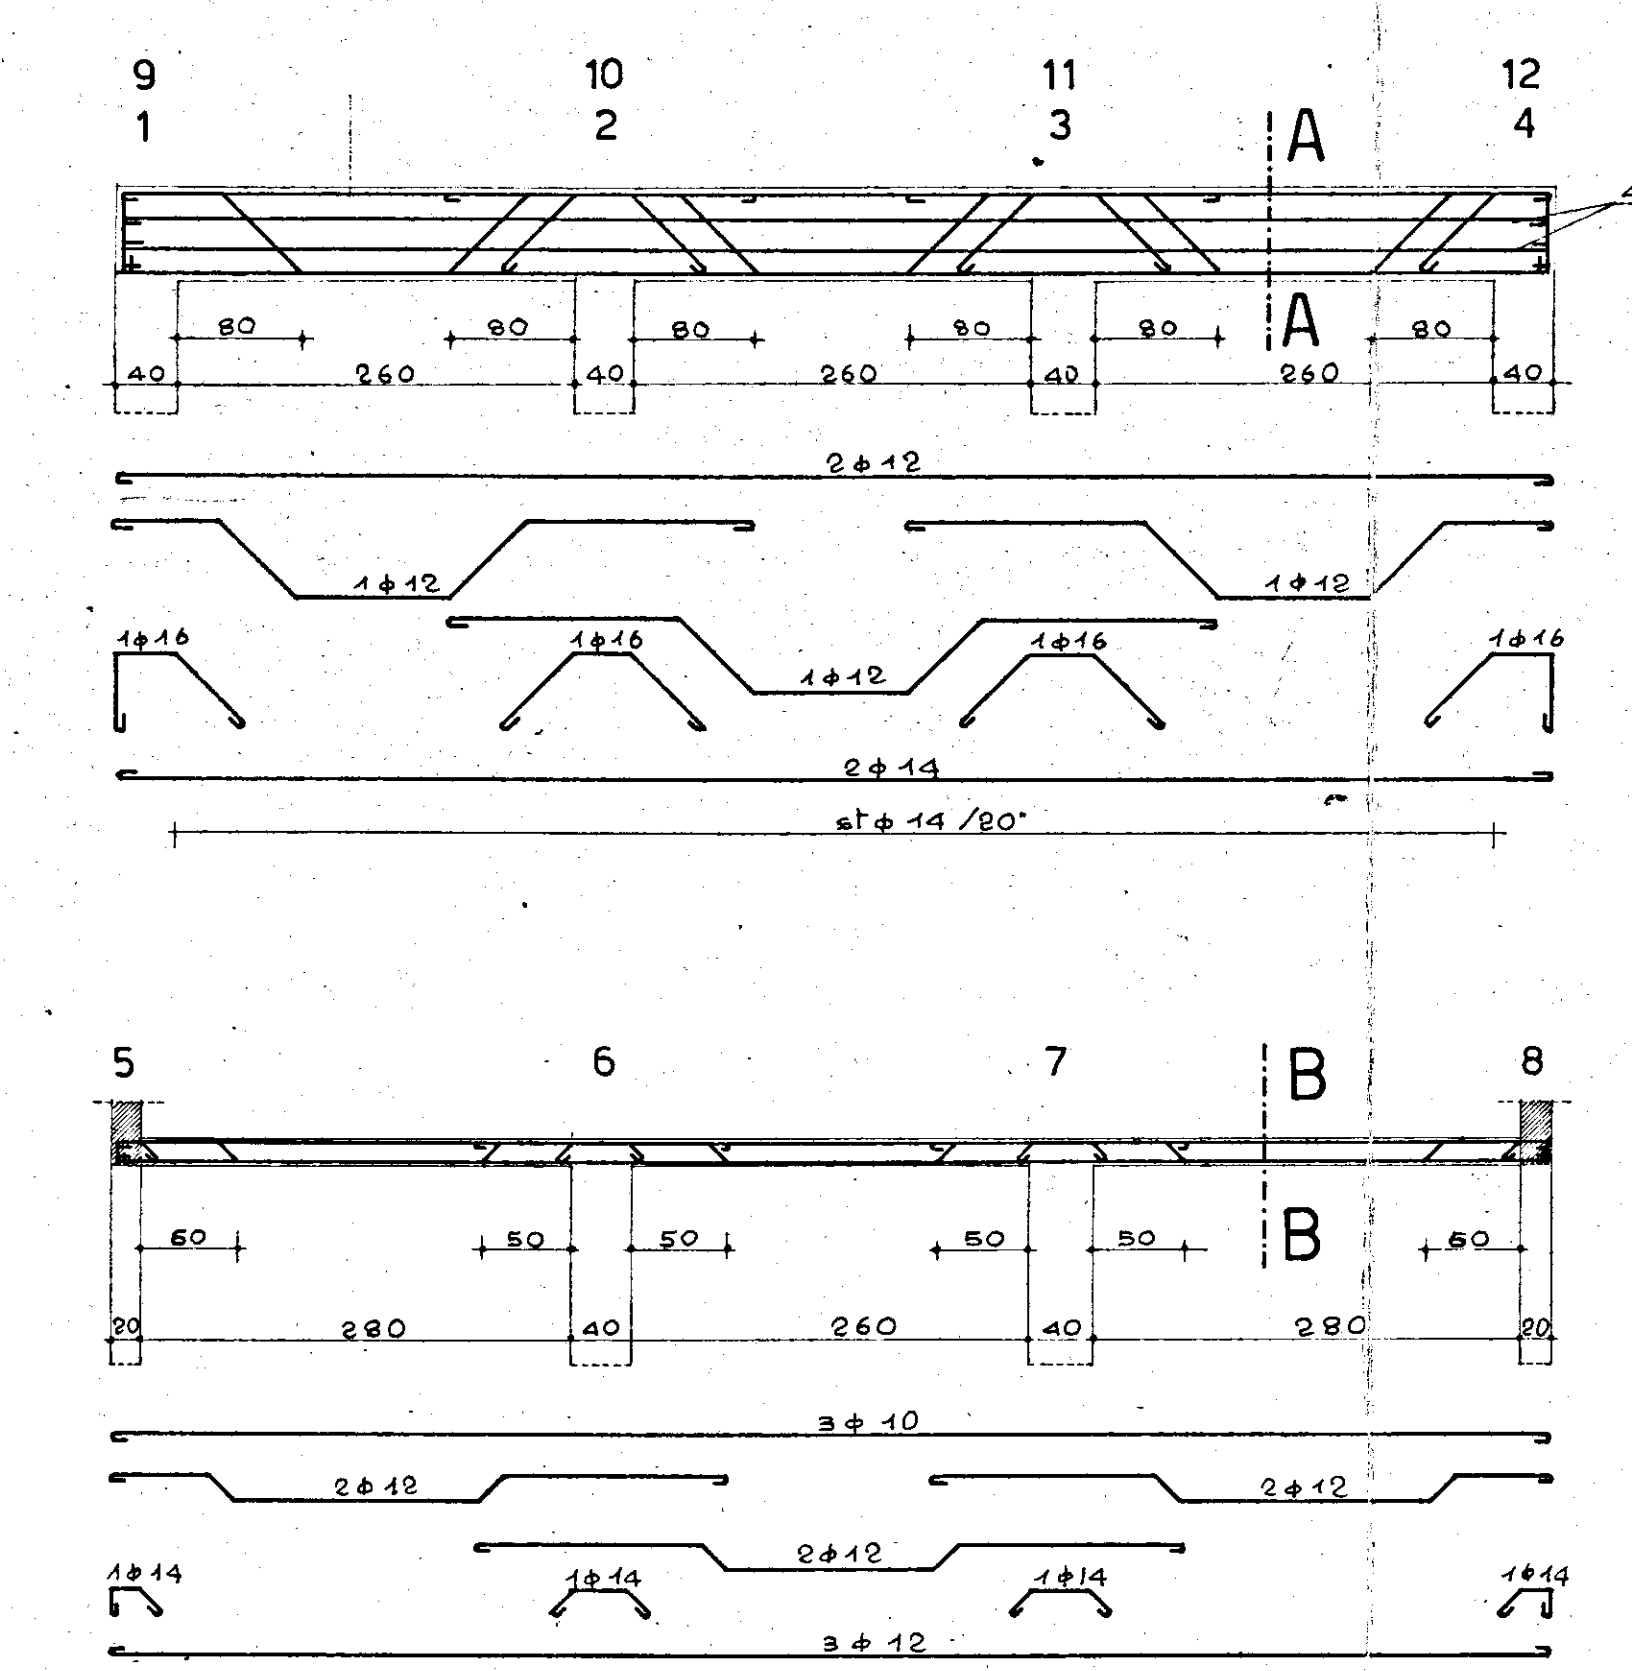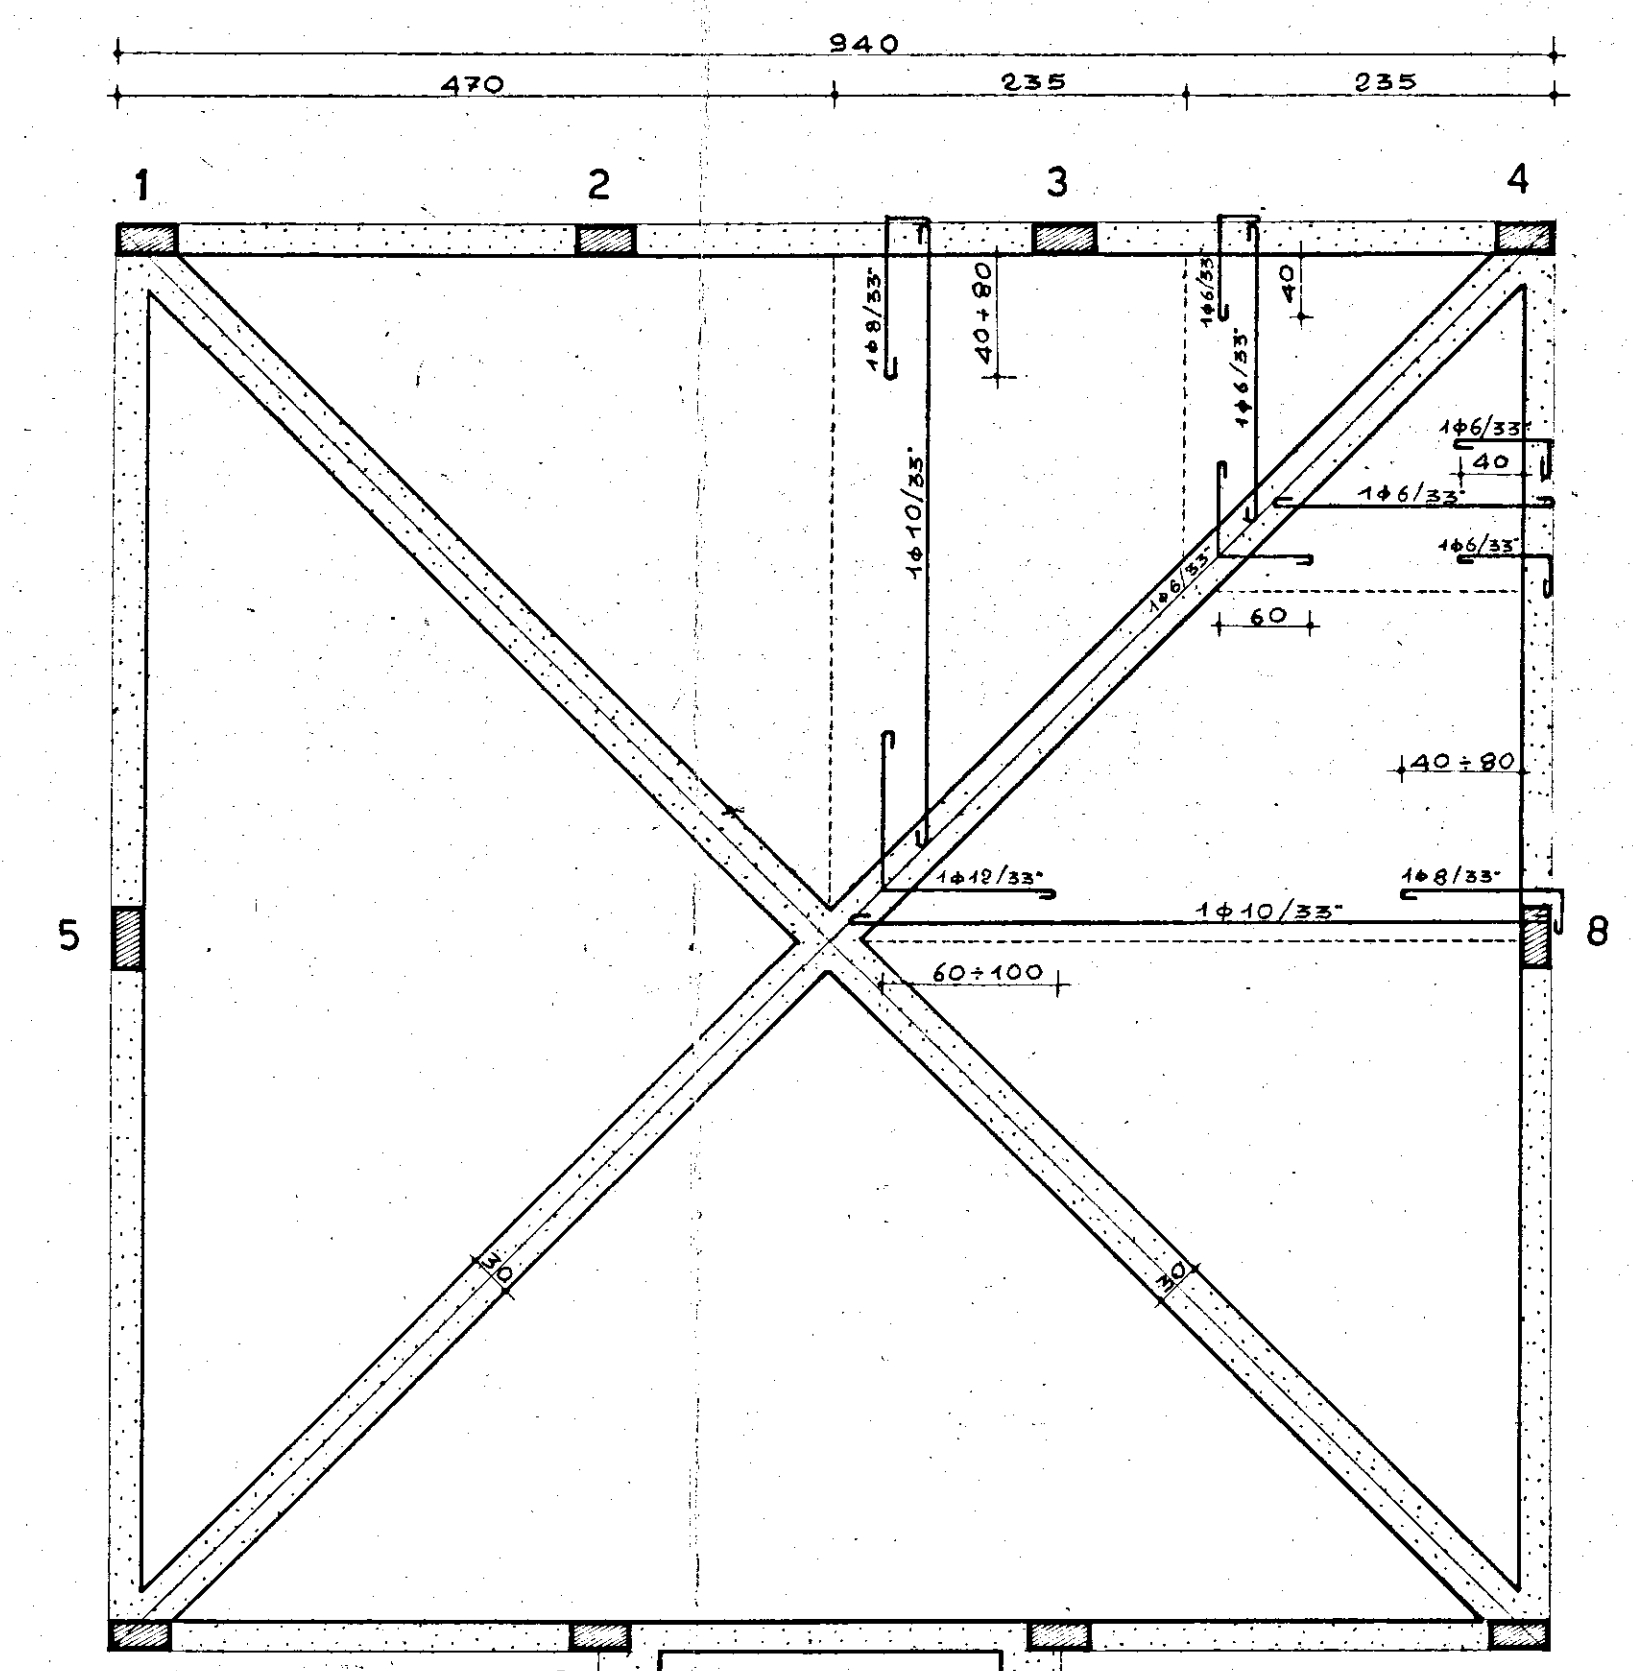



sez. A-A

sez. B - B

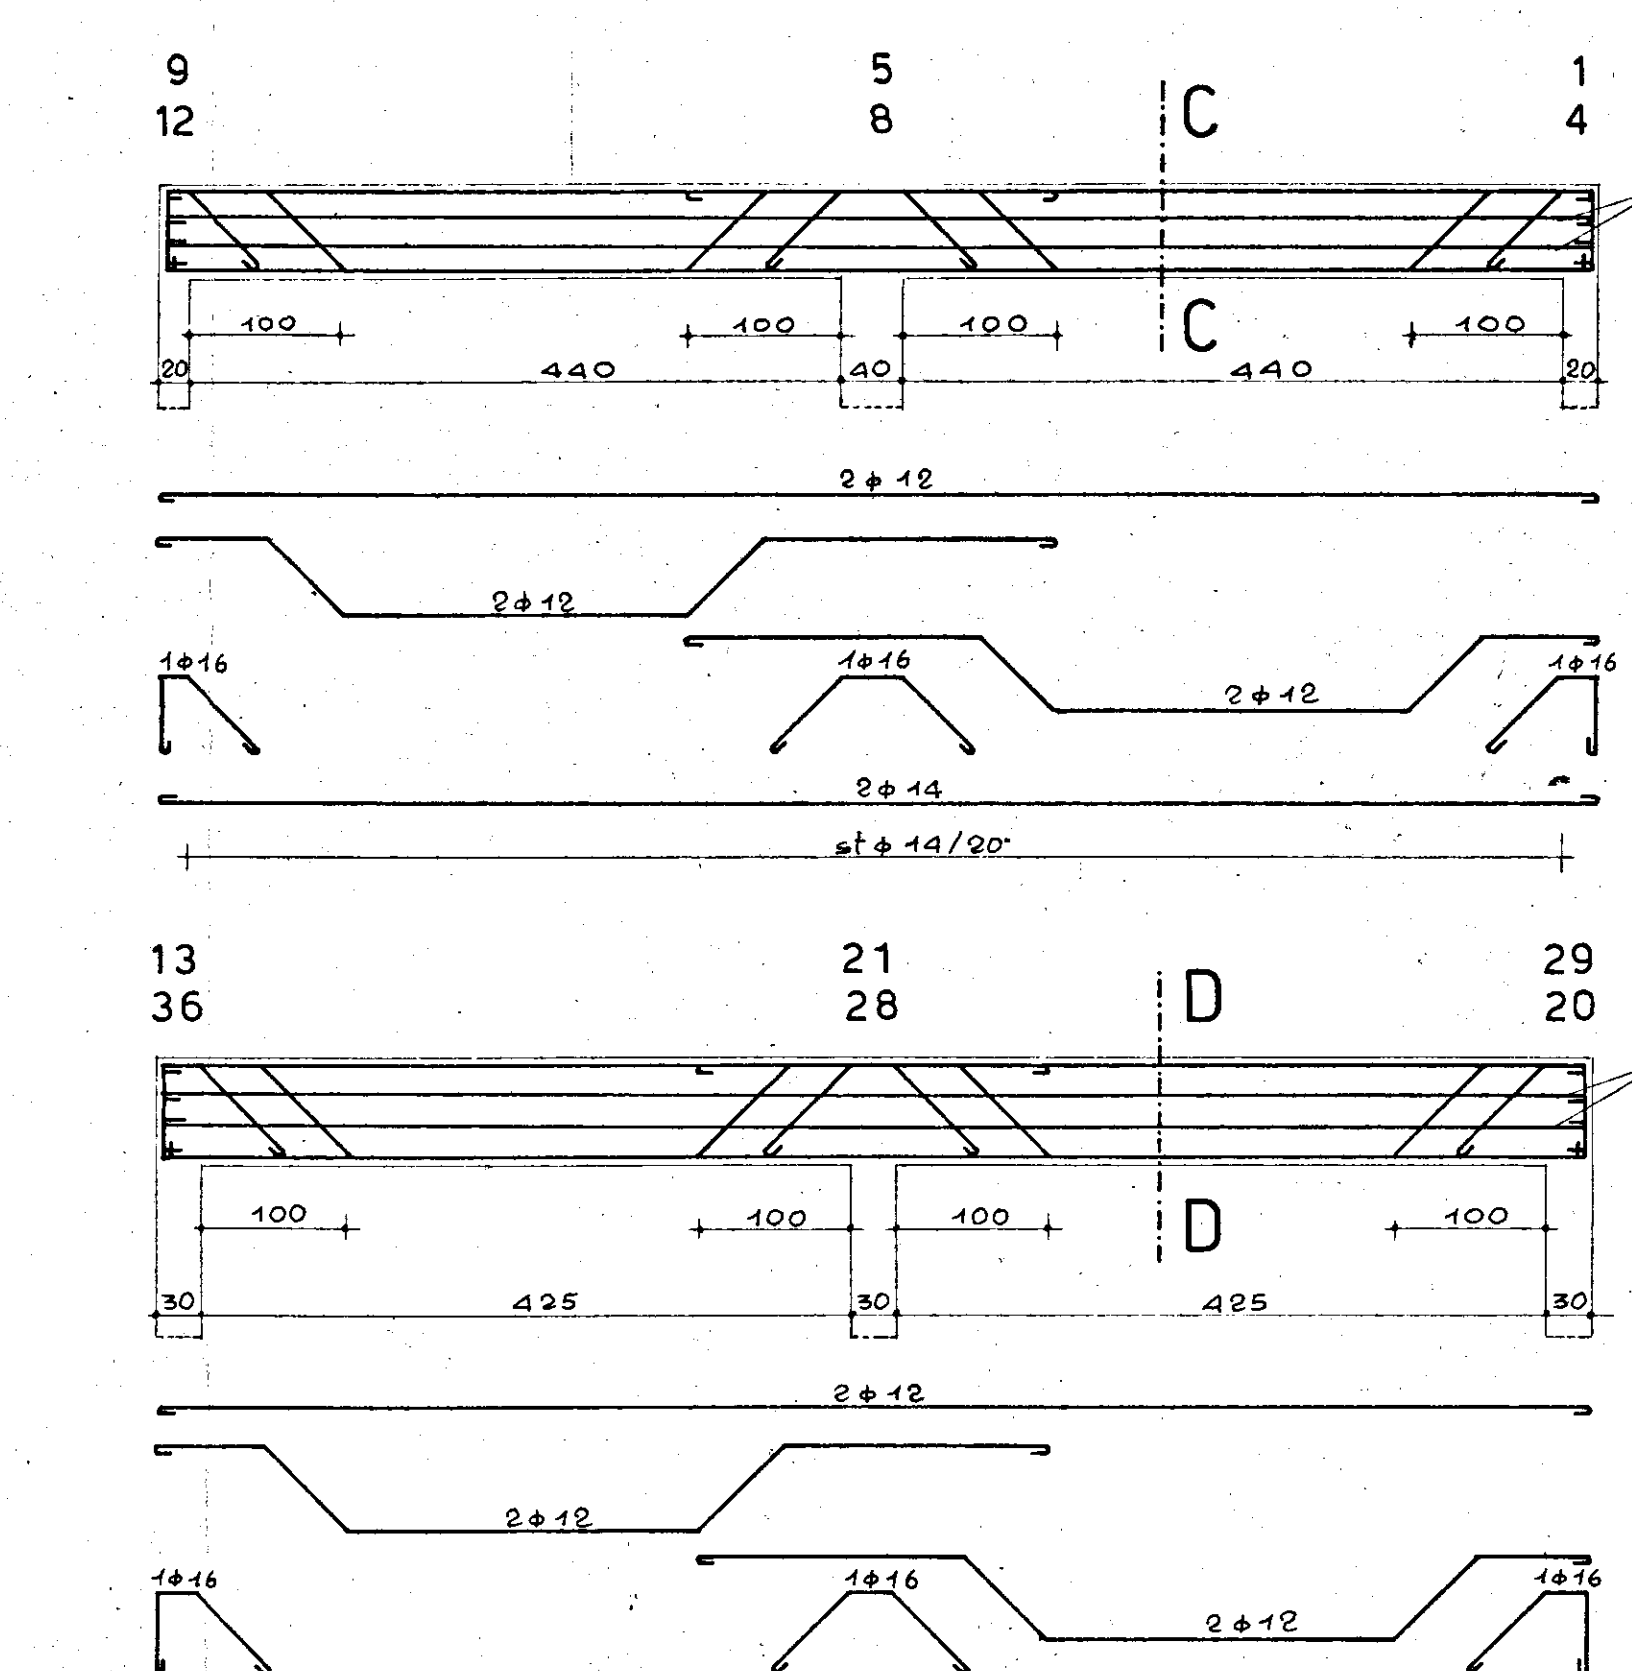


sez. C-C

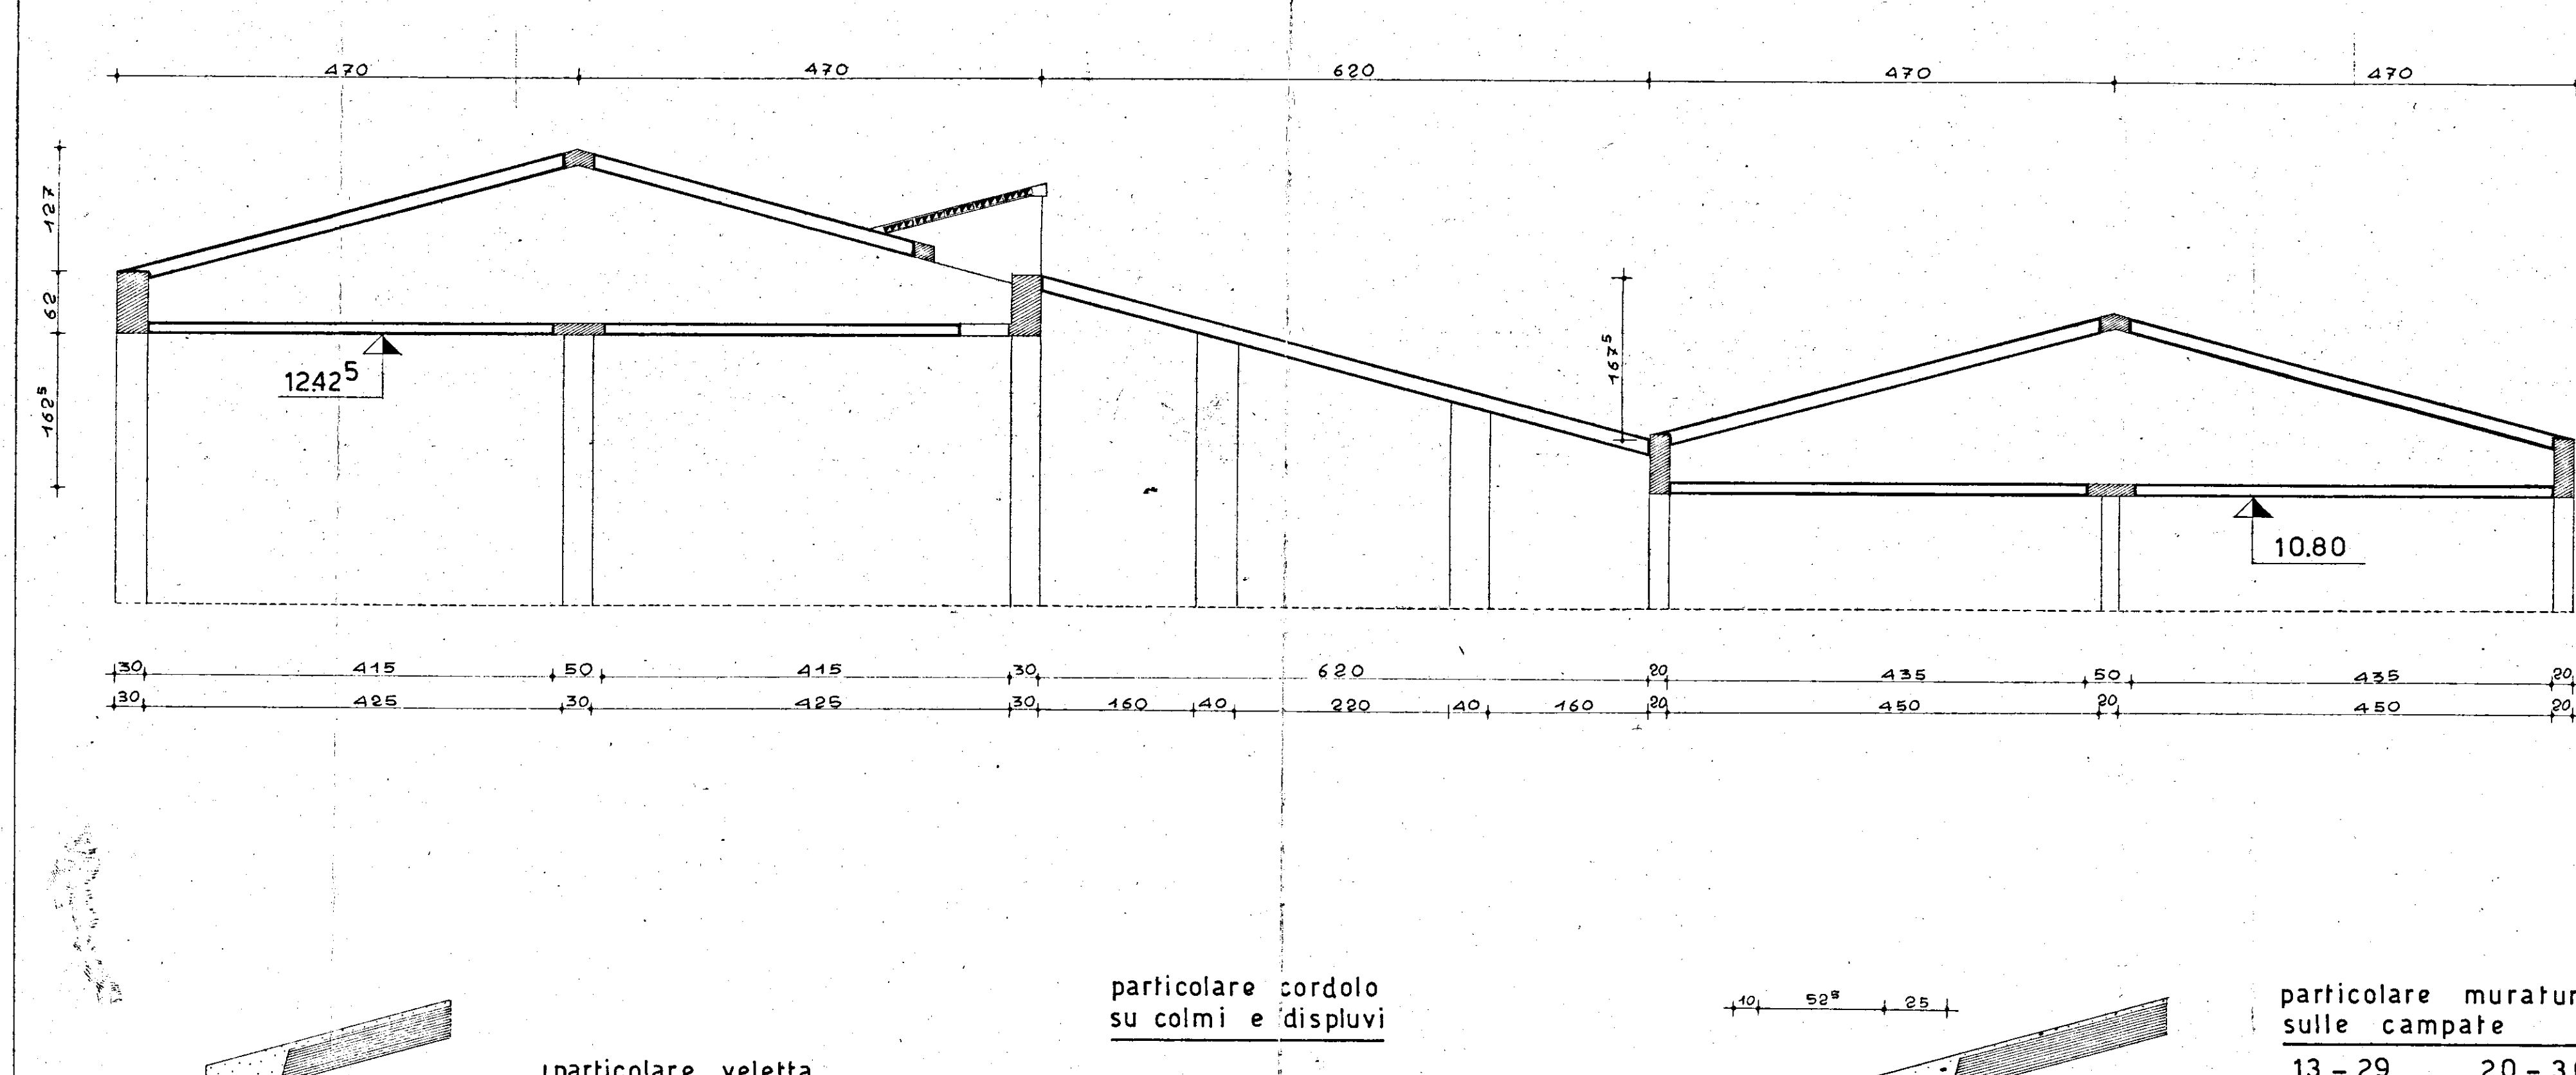


particolare muratura sulle campate	
13 - 29	20 - 36

z. G - G


pianta soffitto

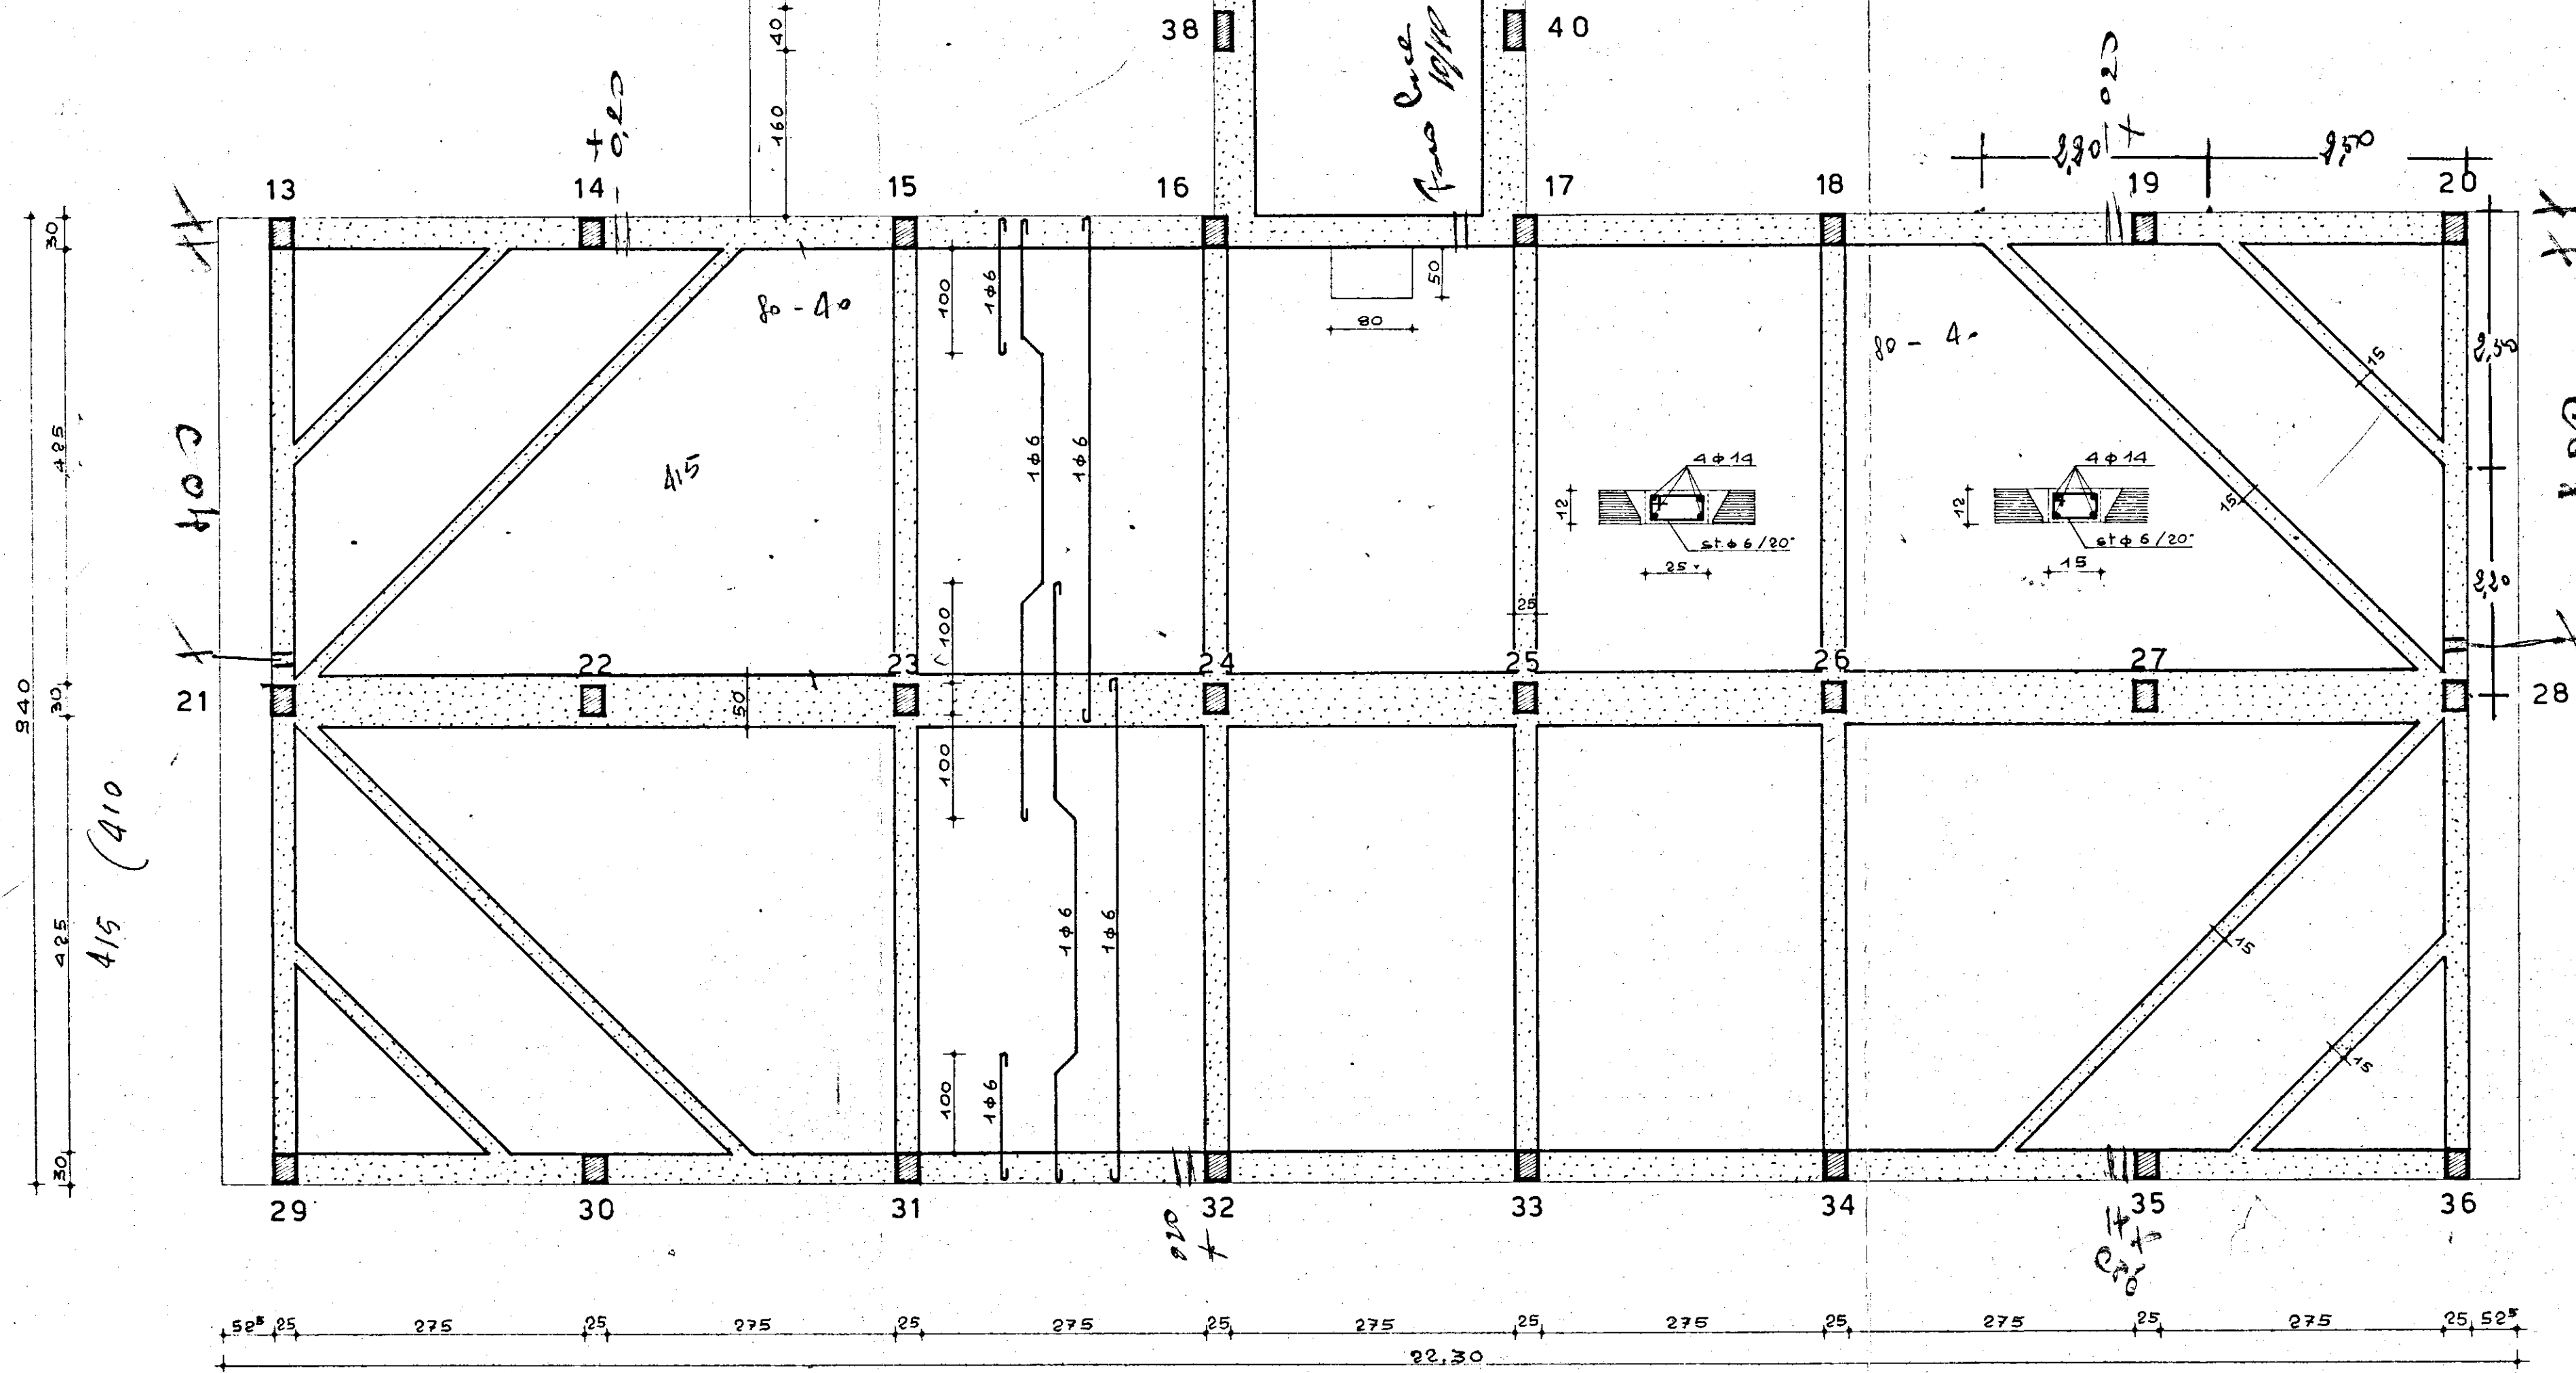

anta coperto

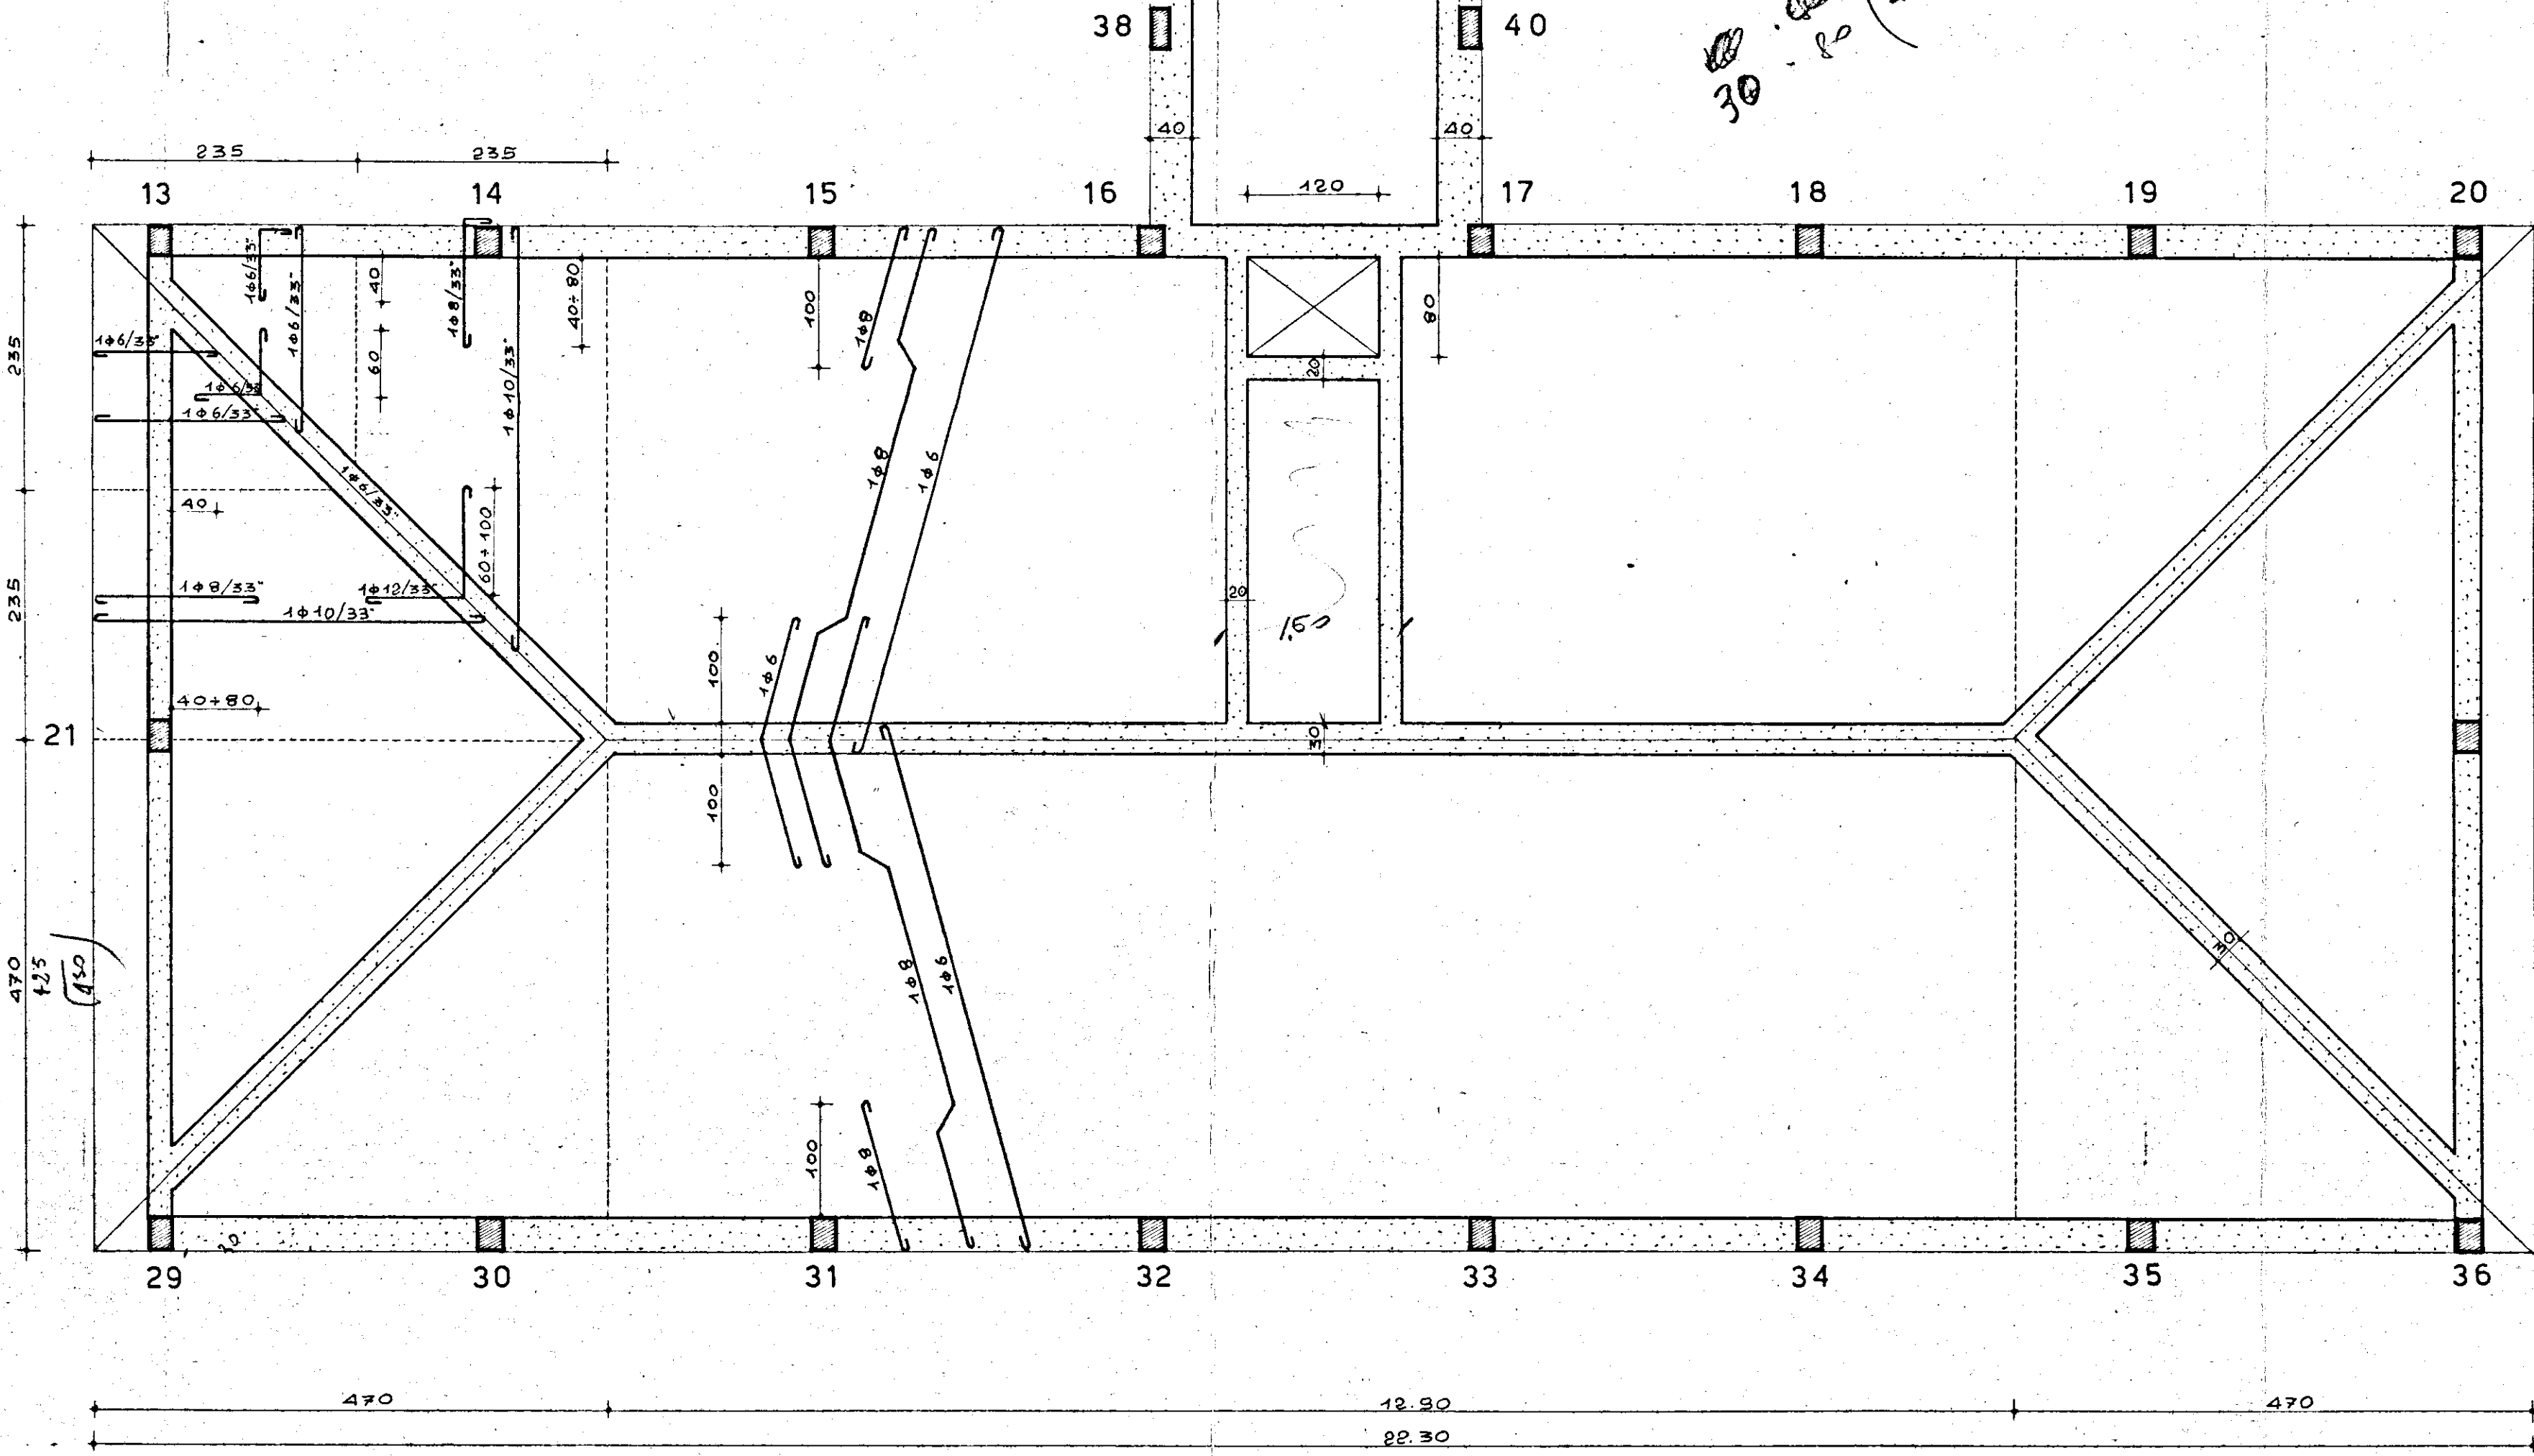

29

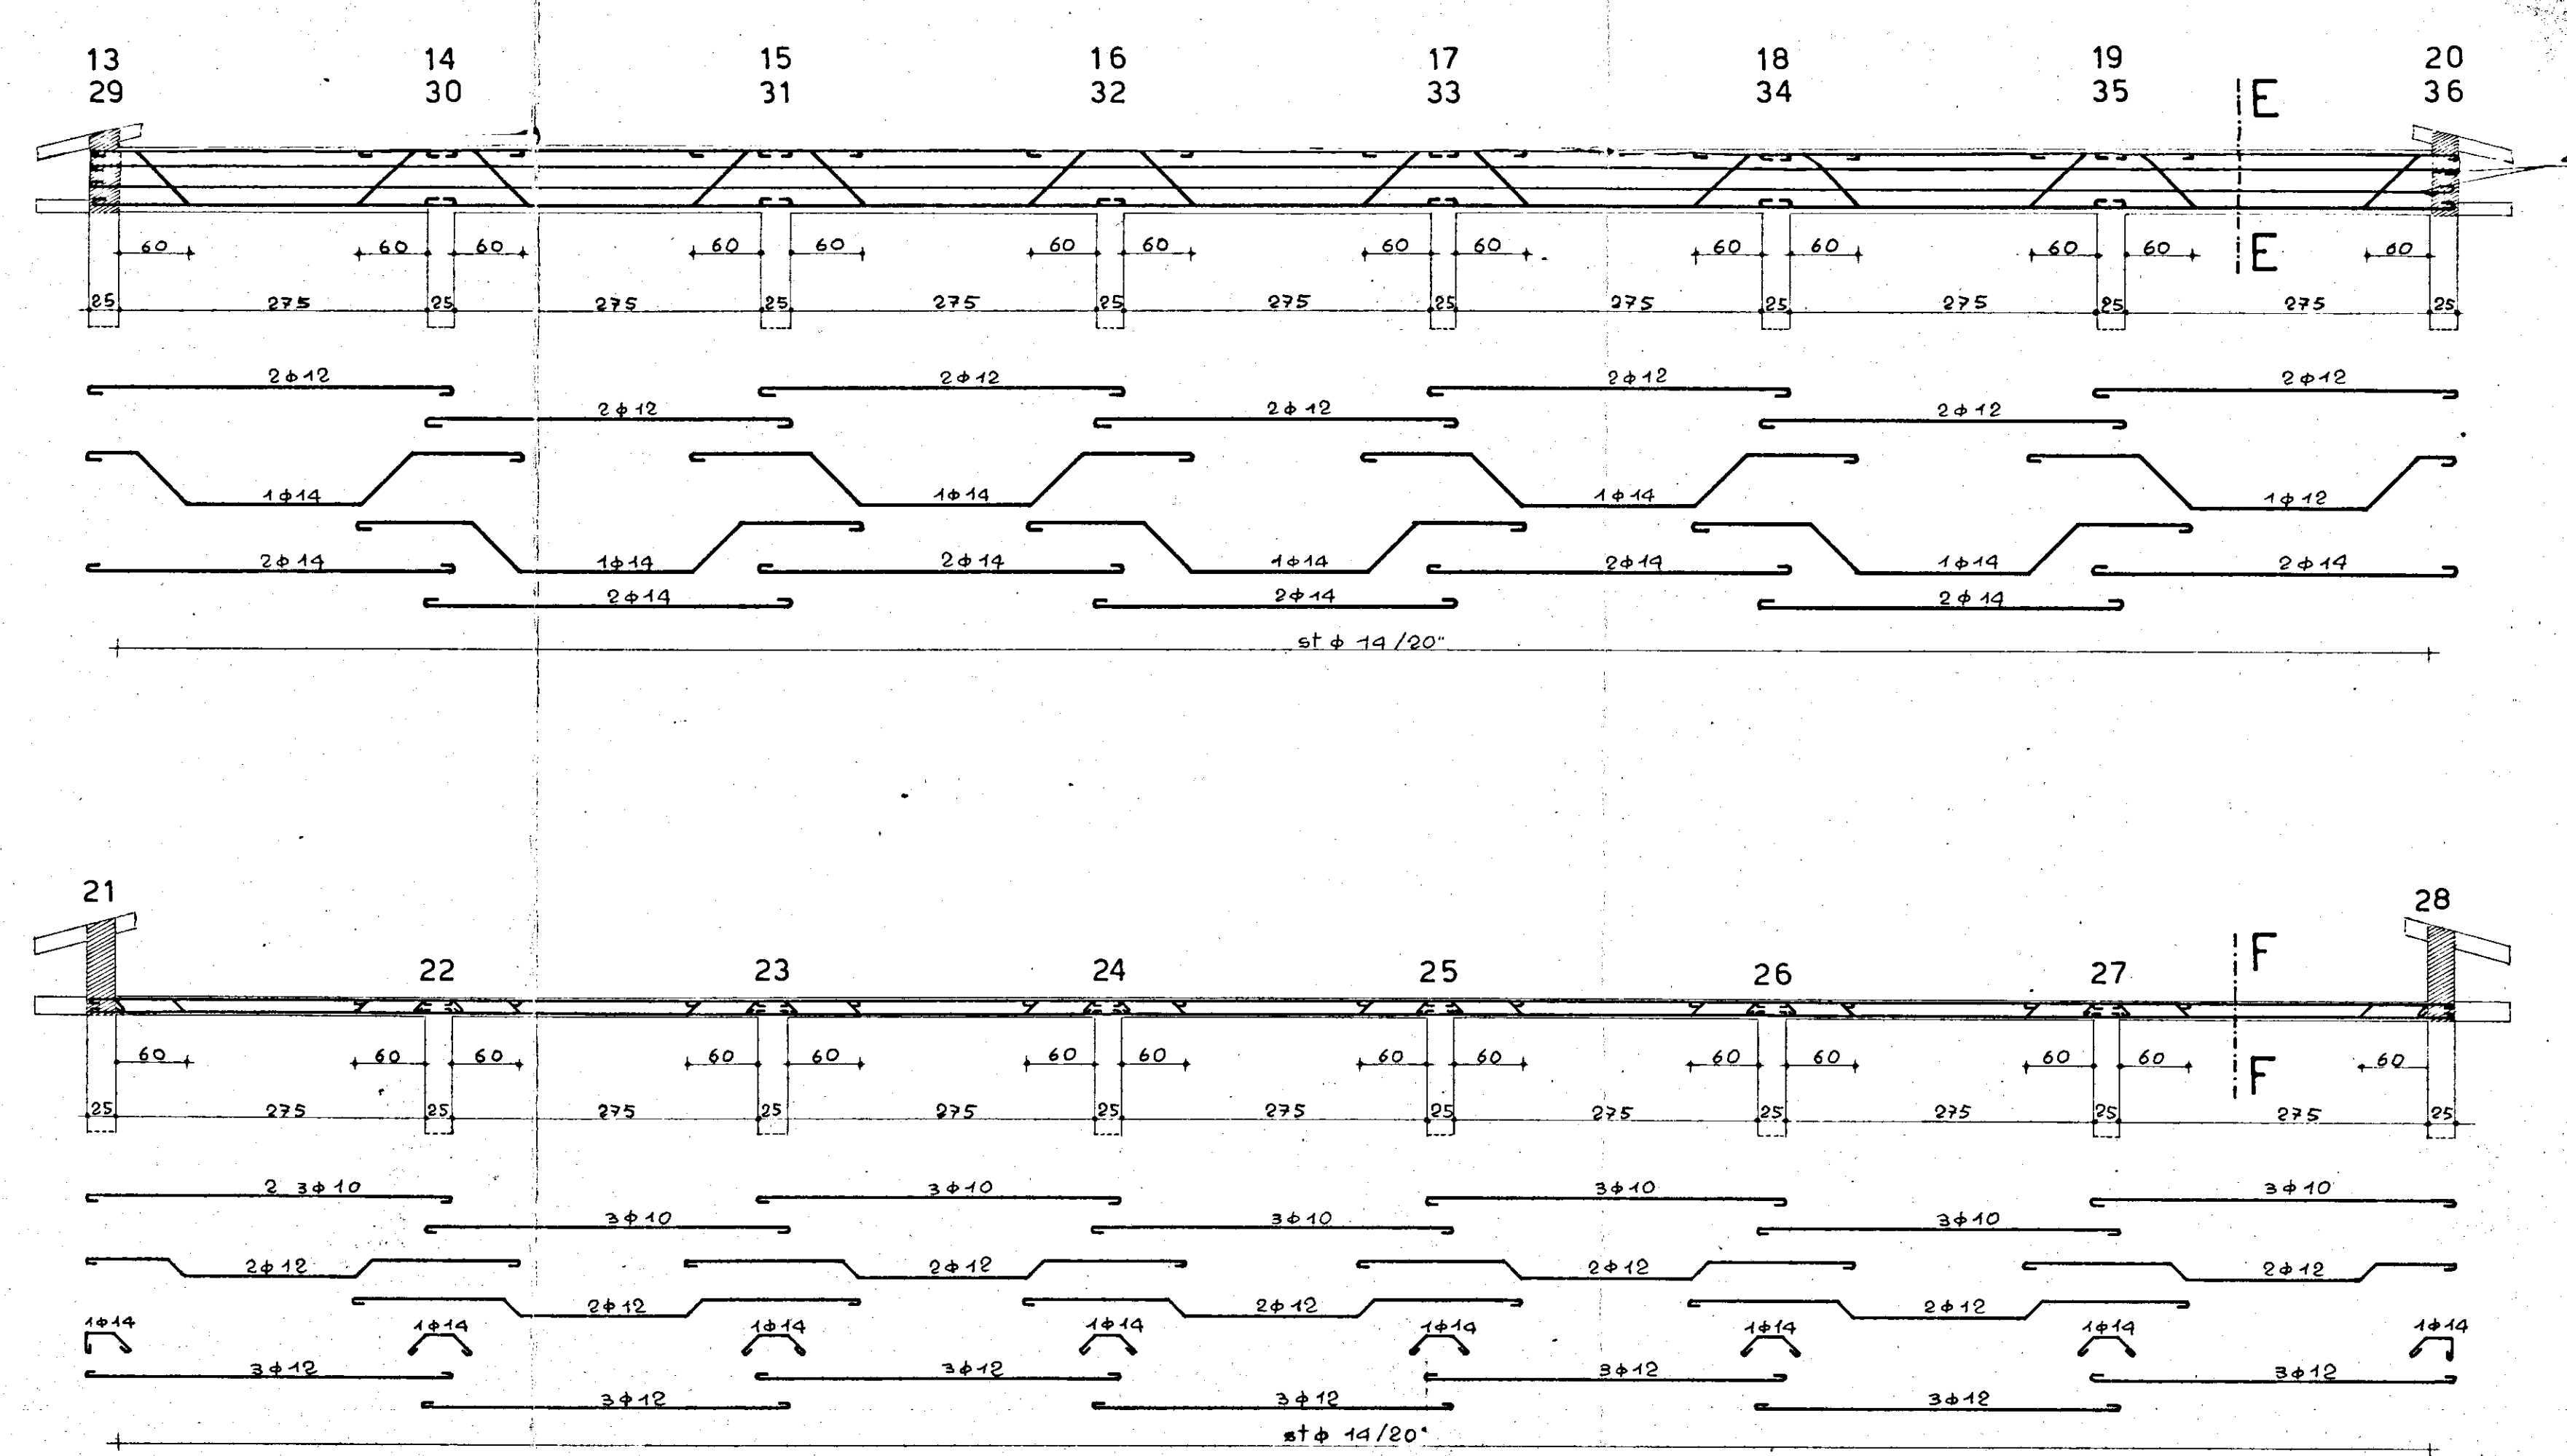


