


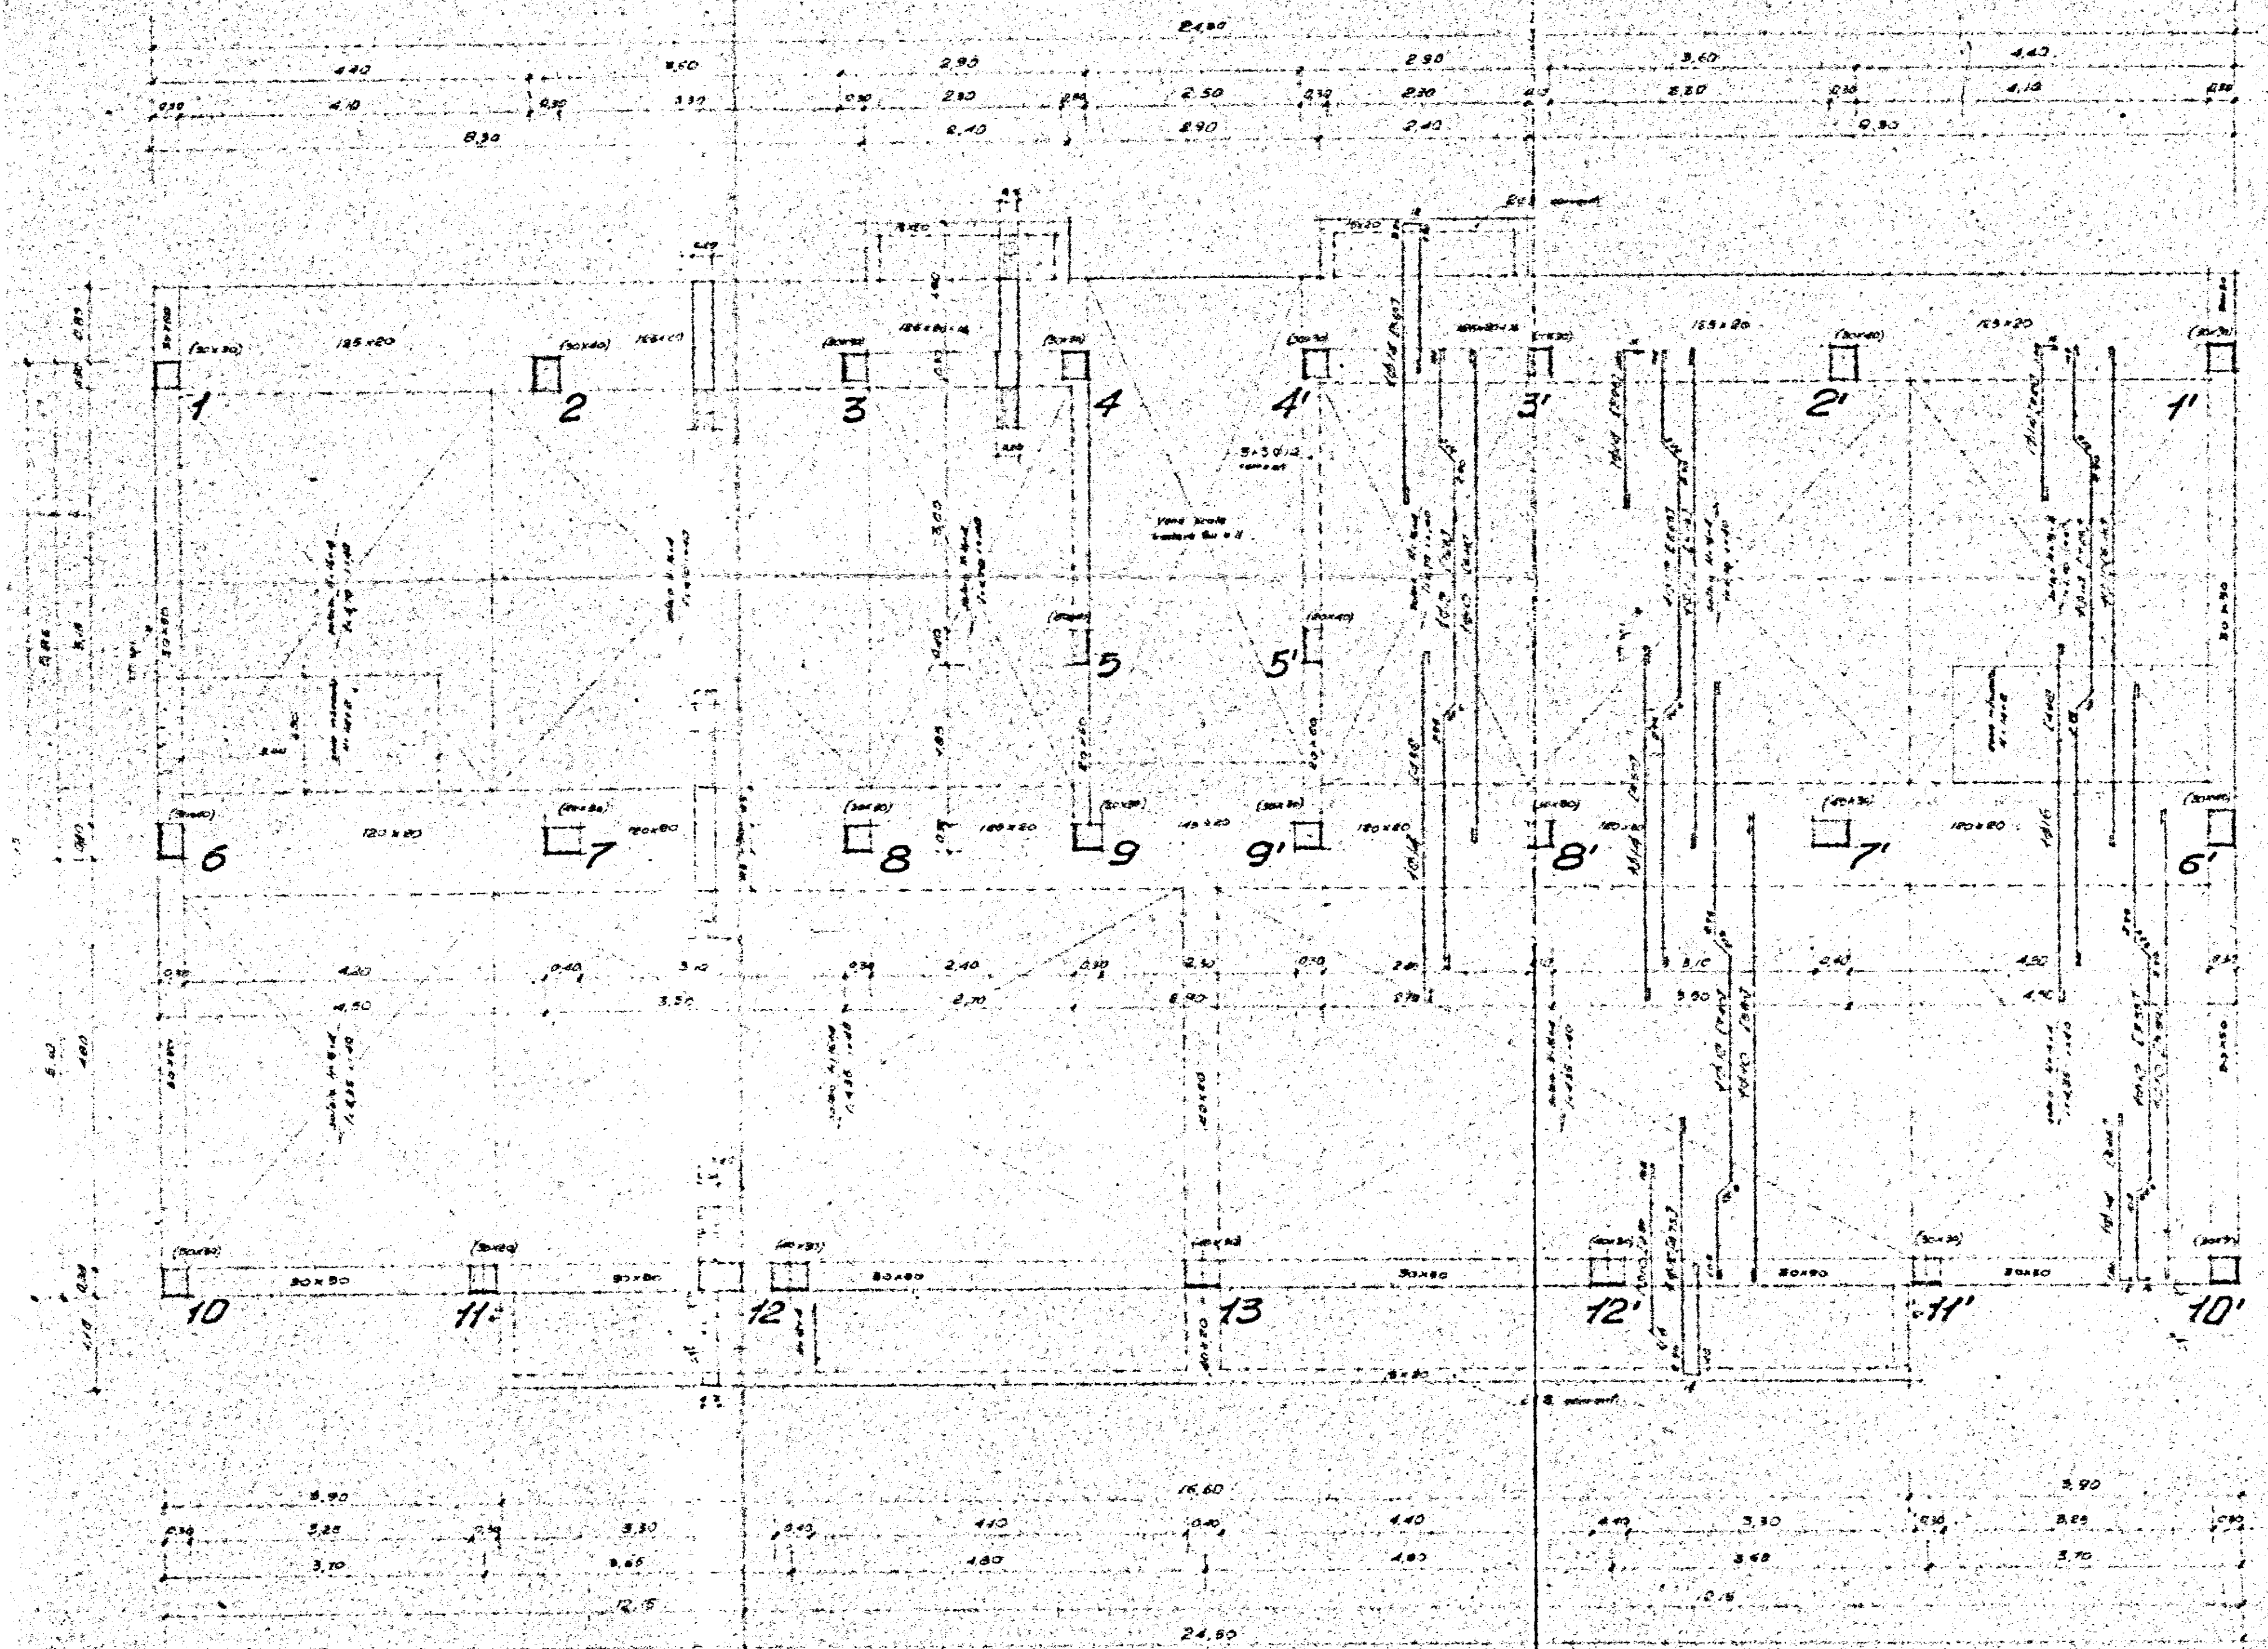

1. PIANO 2° E 3° 12.10' x 12.10'
 di dimensioni cm 30x40 all'ing.
 della 1° E° solaria, 4.00m x 4.00m
 3.00 5.00 6.00 7.00 8.00 9.00 10.00

IMPRESA ING. R. LECCISI		Dis. 127D SCALE 1:50 CALCOLI C.A. Ing. R. LECCISI
GES.C.A.L.	EDILIZIA SOVVENZIONATA RIONE PARADISO - BRINDISI	
PROGRAMMA INTERVENTO N° 82		
PALAZZINA D PIANA CARPENTERIA 2° E 3° SOLARIO		