


8/8/71

Ripresento al fascicolo livello di cantiere 0,70
 Plan di base fondazioni piante

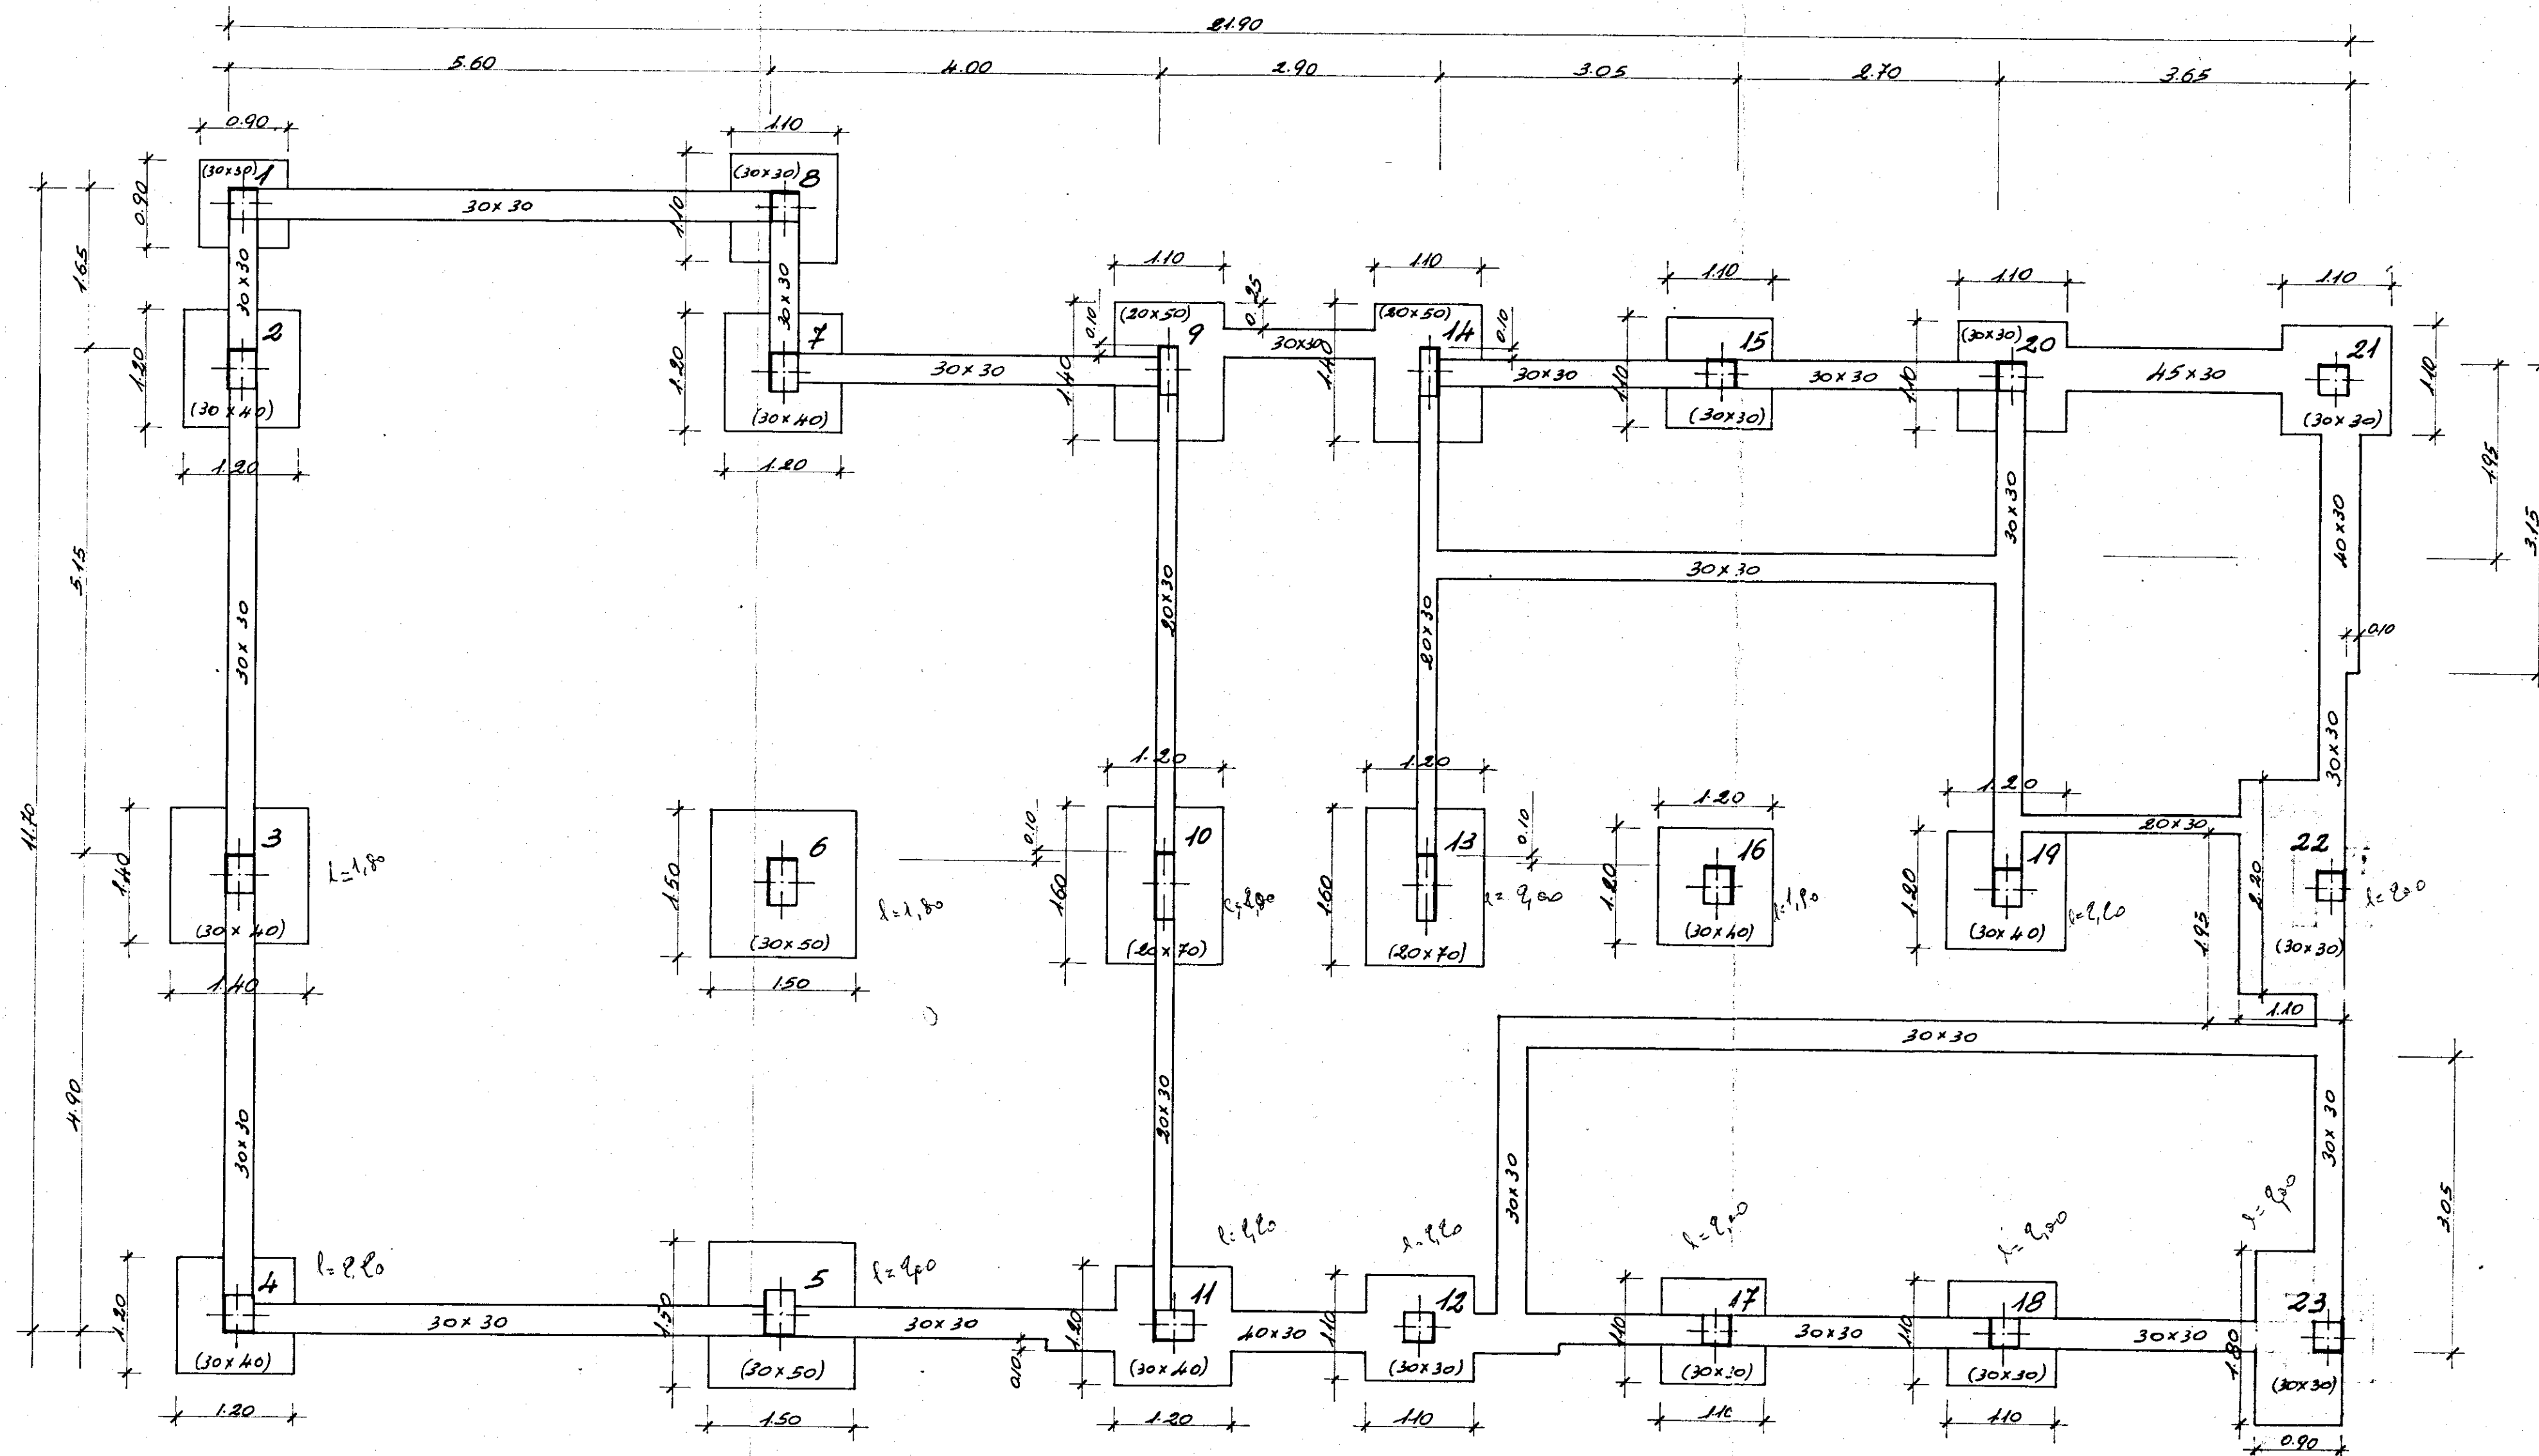

ST.P.I.	Redatto Ing. A. MALDARI	717/1
Studio tec. prof. ingegneria	GESTIONE CASE LAVORATORI	Data: 24-7-1971
BRINDISI	COSTRUZIONE CASE PER LAVORATORI IN FASANO (BR)	Agg.
via Palestro 42 tel. 26835	Impresa geom. RENATO MARIANO - Brindisi	Ferro Ag. 42-50
	PIANTA DI FONDAZIONI PAL. F	2 Rapp. 1:50
		Cem. 3ql. 325