


INTERVENTO 507
 INDICAZIONE FONDAMENTI, ARMATURA CORDOLI E PIAZZE
 QUARTIERE "S. ELIA-BRINDISI"
 PALAZZINA TIPO 2c-3d
**PILASTRI IN FONDAZIONE, CORDOLI DI
 IRRIGIDIMENTO E PORTAMURATURA**

Disegni in scala 1:200

Brindisi, luglio 1969

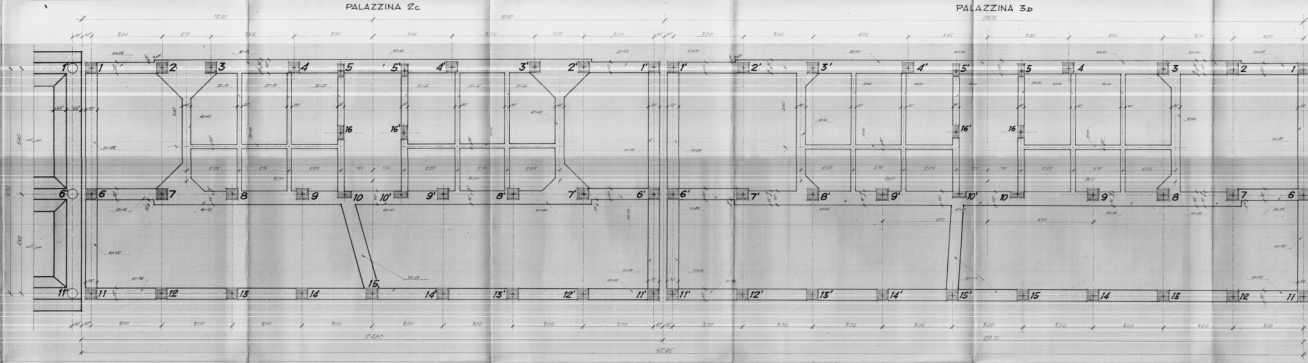

ARMATURA PILASTRI INTERI
 (DALLA TRAVE ARN AL CORRIDOIO DI IRRIGIDIMENTO)

PILASTRI N°
 11-12-13-14-15-16-17-18-19-20
 11-12-13-14-15-16-17-18-19-20




PILASTRI N°
 5-5-10-10-16-16



SEZIONE E ARMATURA CORDOLI

TRATTI: 1-2 e 1-2, 6-7 e 6-7, 11-11, 11-1, 11-1

 


SEZIONE E ARM. CORDOLI PORTAMURATURA


PALAZZINA 2c

TRATTI:


3-4 e 4-3

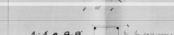


4-4 e 8-8

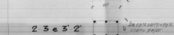


2-3 e 3-2

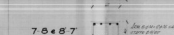

7-8 e 8-7

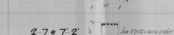

2-7 e 7-2

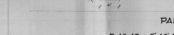


5-16-10 e 5-16-10



CORDOLI PORTAMEZZI




IN CORRISPONDENZA DEI PIL. N° 7+7

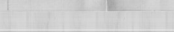

PALAZZINA 3d

TRATTI:


3-4 e 4-3

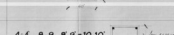


4-4 8-9 8-9 e 10-10




9-10 e 9-10

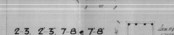


2-3 2-3 7-8 e 7-8

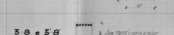

3-8 e 3-8

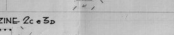

5-16-10 e 5-16-10

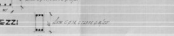

IN CORRISPONDENZA DEI PIL. N° 7+7

