



A 58	C.E.P. B R I N D I S I	
	QUARTIERE COORDINATO RIONE "PARADISO.	
I.A.C.P. (408)	PROGETTO ESECUTIVO	DIS. 144-145
LOTTO N°8	PARTICOLARI DEI PROSPETTI	RAPP. 1:50
EDIFICIO N°2	GRUPPO ARCH. AMENDOLA - ROMA -	10-4-1958

PROGETTISTI
 20.5.1958
 ARCH. GIUSEPPE AMENDOLA - CAPO GRUPPO
 MARIA TERESA SARNO
 CECILIA VARETTI
 LUIGI CREMONA
 ALDO VILLANI

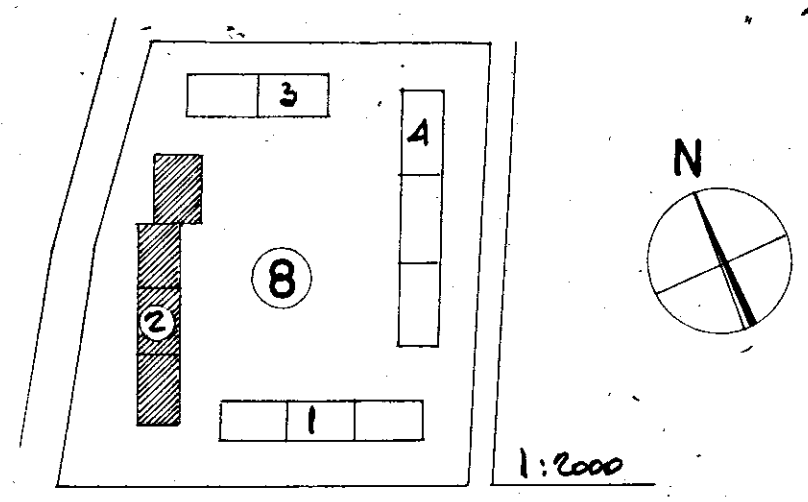

Vertical dimensions:
 0.90
 3.20
 3.40
 1.80
 7.50

DIS. N° 144
 PROSPETTO EST (PARTICOLARE DEL PROSPETTO A TAG N° 55)
 1:50

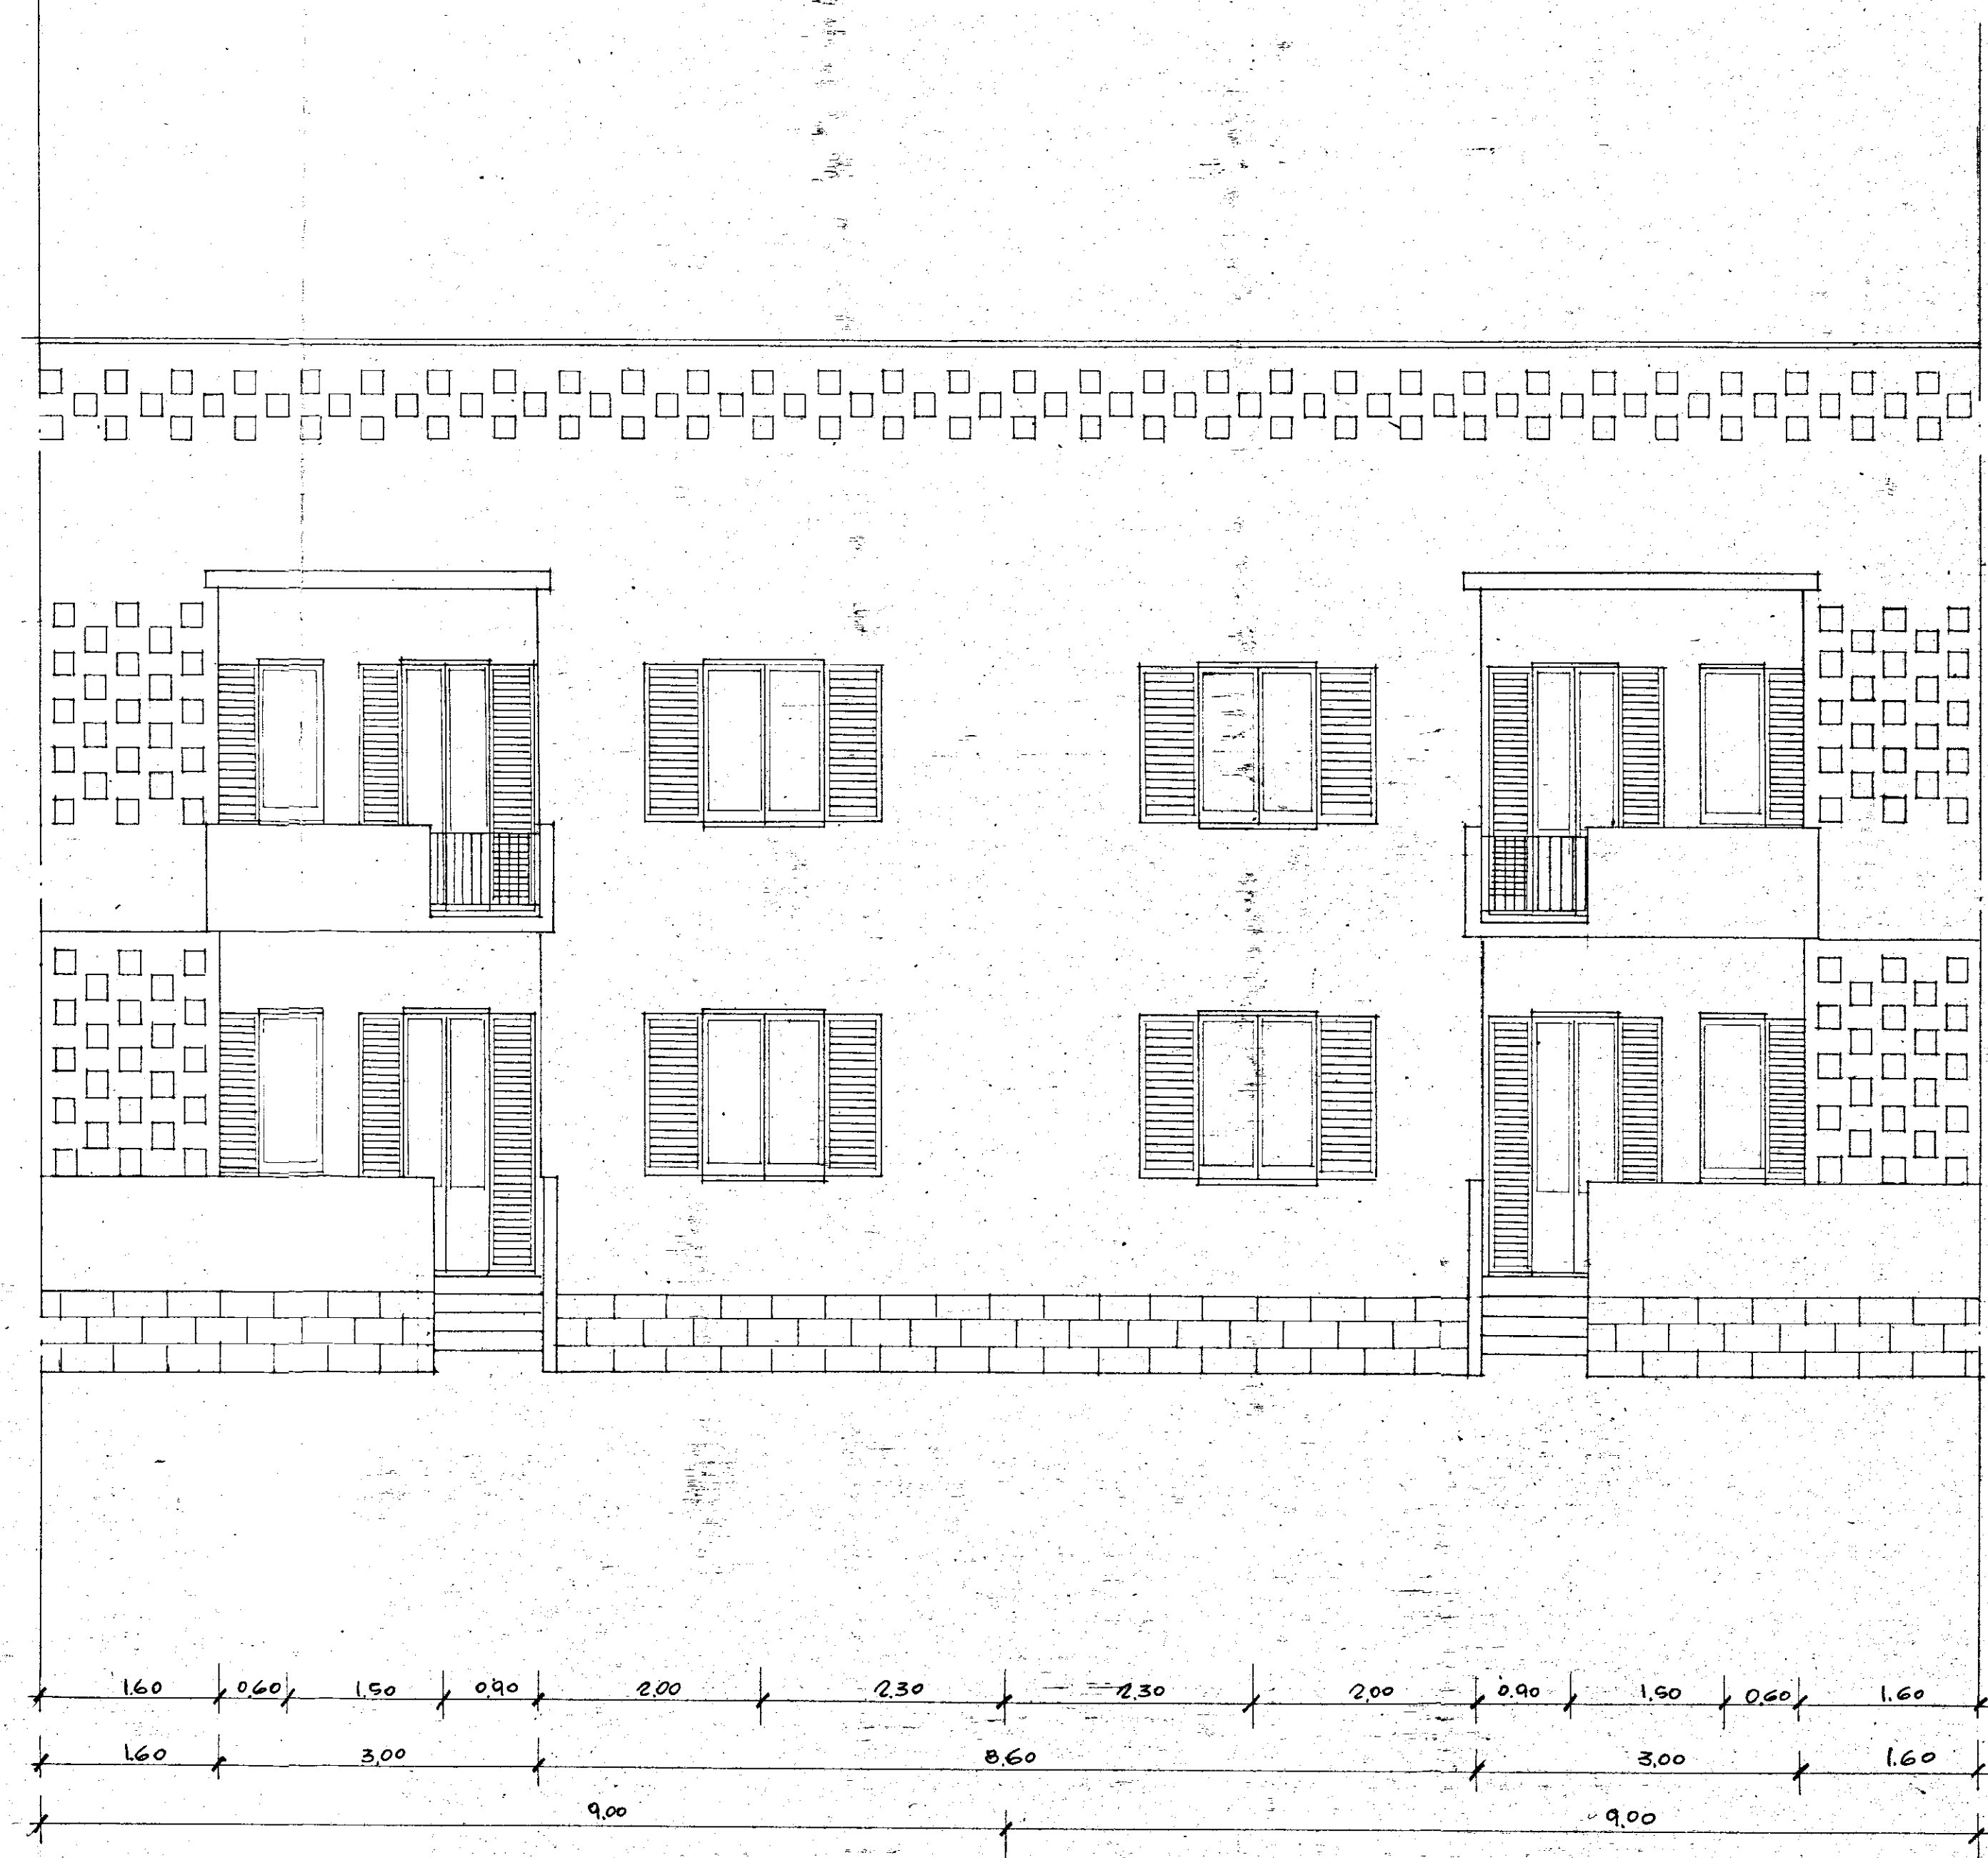

Vertical dimensions:
 0.70
 1.10
 1.40
 0.70
 1.10
 1.40
 0.70
 2.30
 7.60

DIS. N° 144
 PROSPETTO OVEST (PARTICOLARE DEL PROSPETTO A TAG N° 55)
 RAPP. 1:50