


ISTITUTO AUTONOMO CASE POPOLARI
PER LA PROVINCIA DI BRINDISI
COSTRUZIONE DI CASE POPOLARI IN FASANO
DI CUI ALLA LEGGE 4-11-1963 N. 1460

Pianta Terrazza Scala 1:50

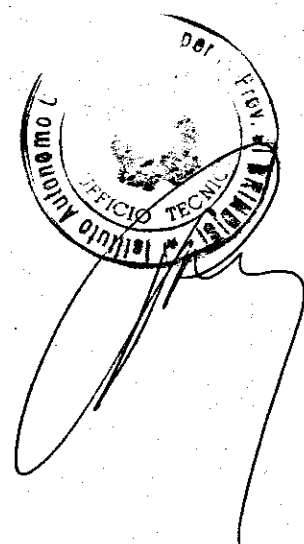


UFFICIO DEL GENIO CIVILE DI BRINDISI

VISTO: Si esprime parere favorevole ai sensi
dell'art. 23 del D.P.D.R. 30-6-1955 n. 1534.

N. 6192 di Prot.
Brindisi, 13 SET. 1967

L'INGEGNERE DIRIGENTE
Fio (Renato Lonoce)

Copia conforme
per uso amministrativo
L'INGEGNERE D'URGENTE
(Renato Lonoce)
Scuro

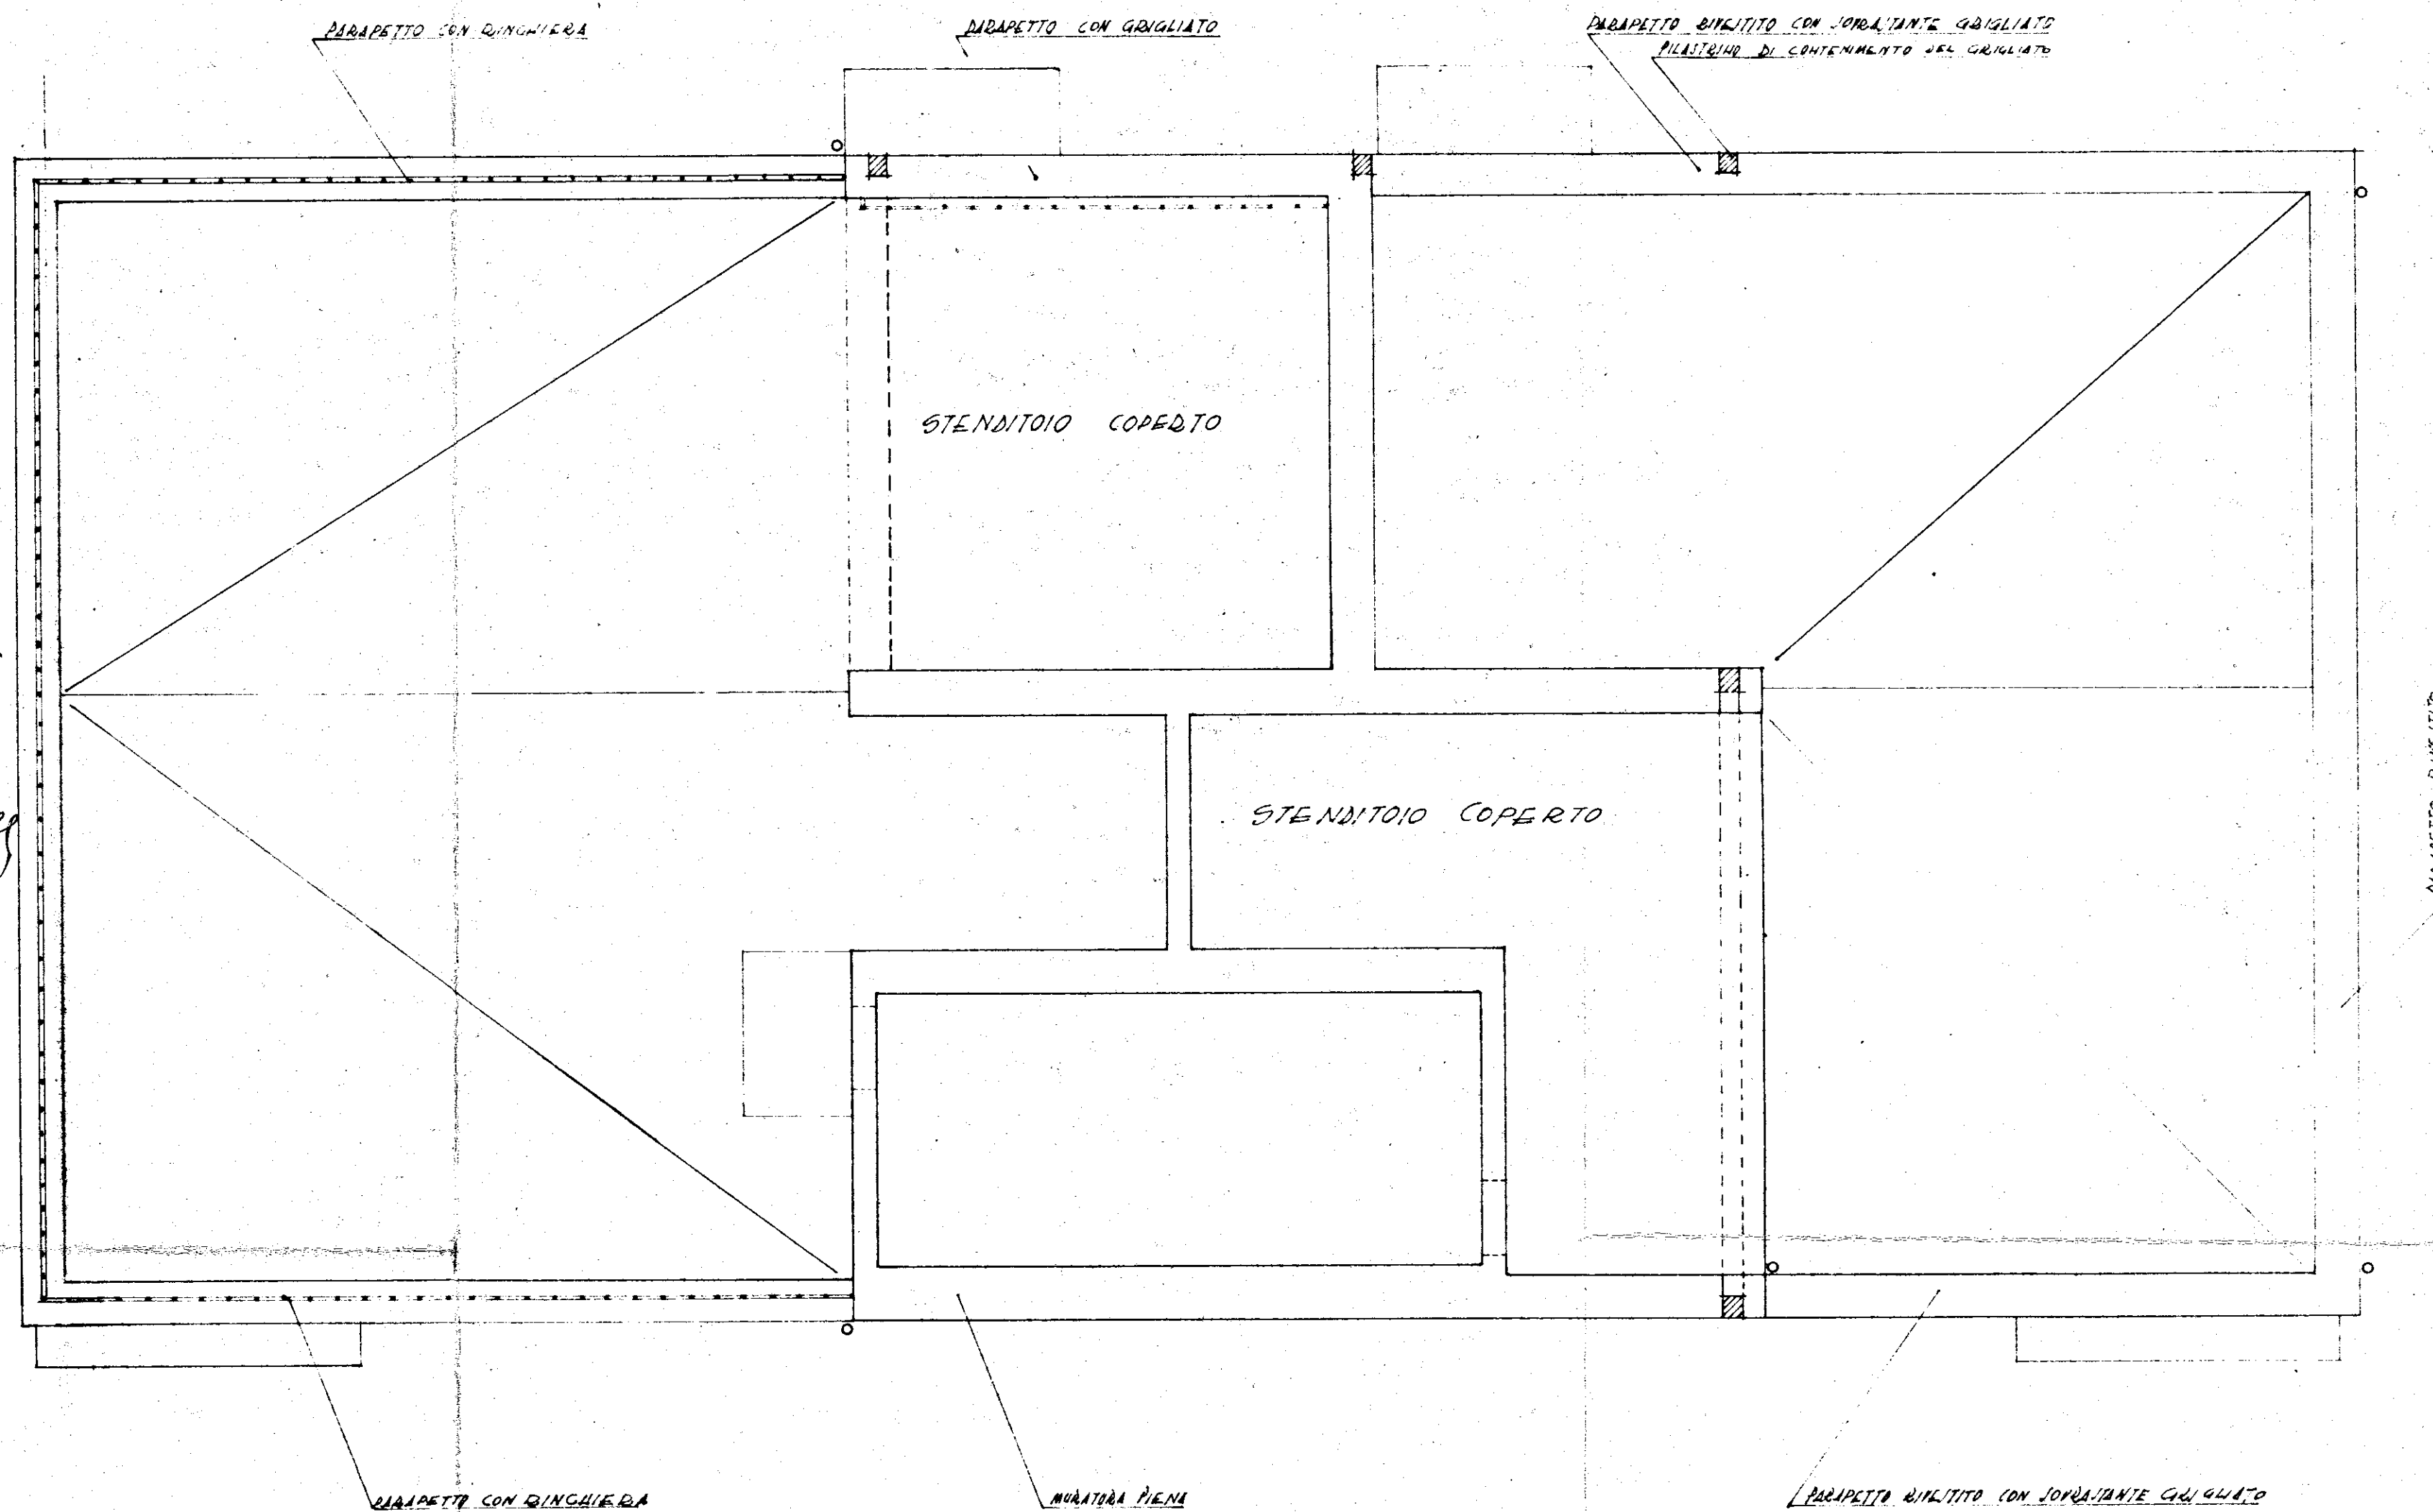

11