


LEGENDA

- PUNTO LUCE A SOFFITTO "ESTERNO"
- PUNTO LUCE A SOFFITTO
- PUNTO LUCE A PARETE
- CICALA PER CITOFONO
- INTERRUTTORE
- DEVIATORE
- COMMUTATORE
- INTERRUTTORE DI CHIAMATA
- PRESA LUCE
- PRESA ENERGIA INDUSTRIALE
- PRESA TV
- PULSANTE
- SONONERIA
- CITOFONO
- SERRATURA ELETTRICA
- PRESA TELEFONICA
- QUADRO ELETTRICO CON TRASFORMATORE
- CAVEDIO
- SCATOLA DI DERIVAZIONE
- ALIMENTATORE CITOFONICO
- PULSANTE RELE

12

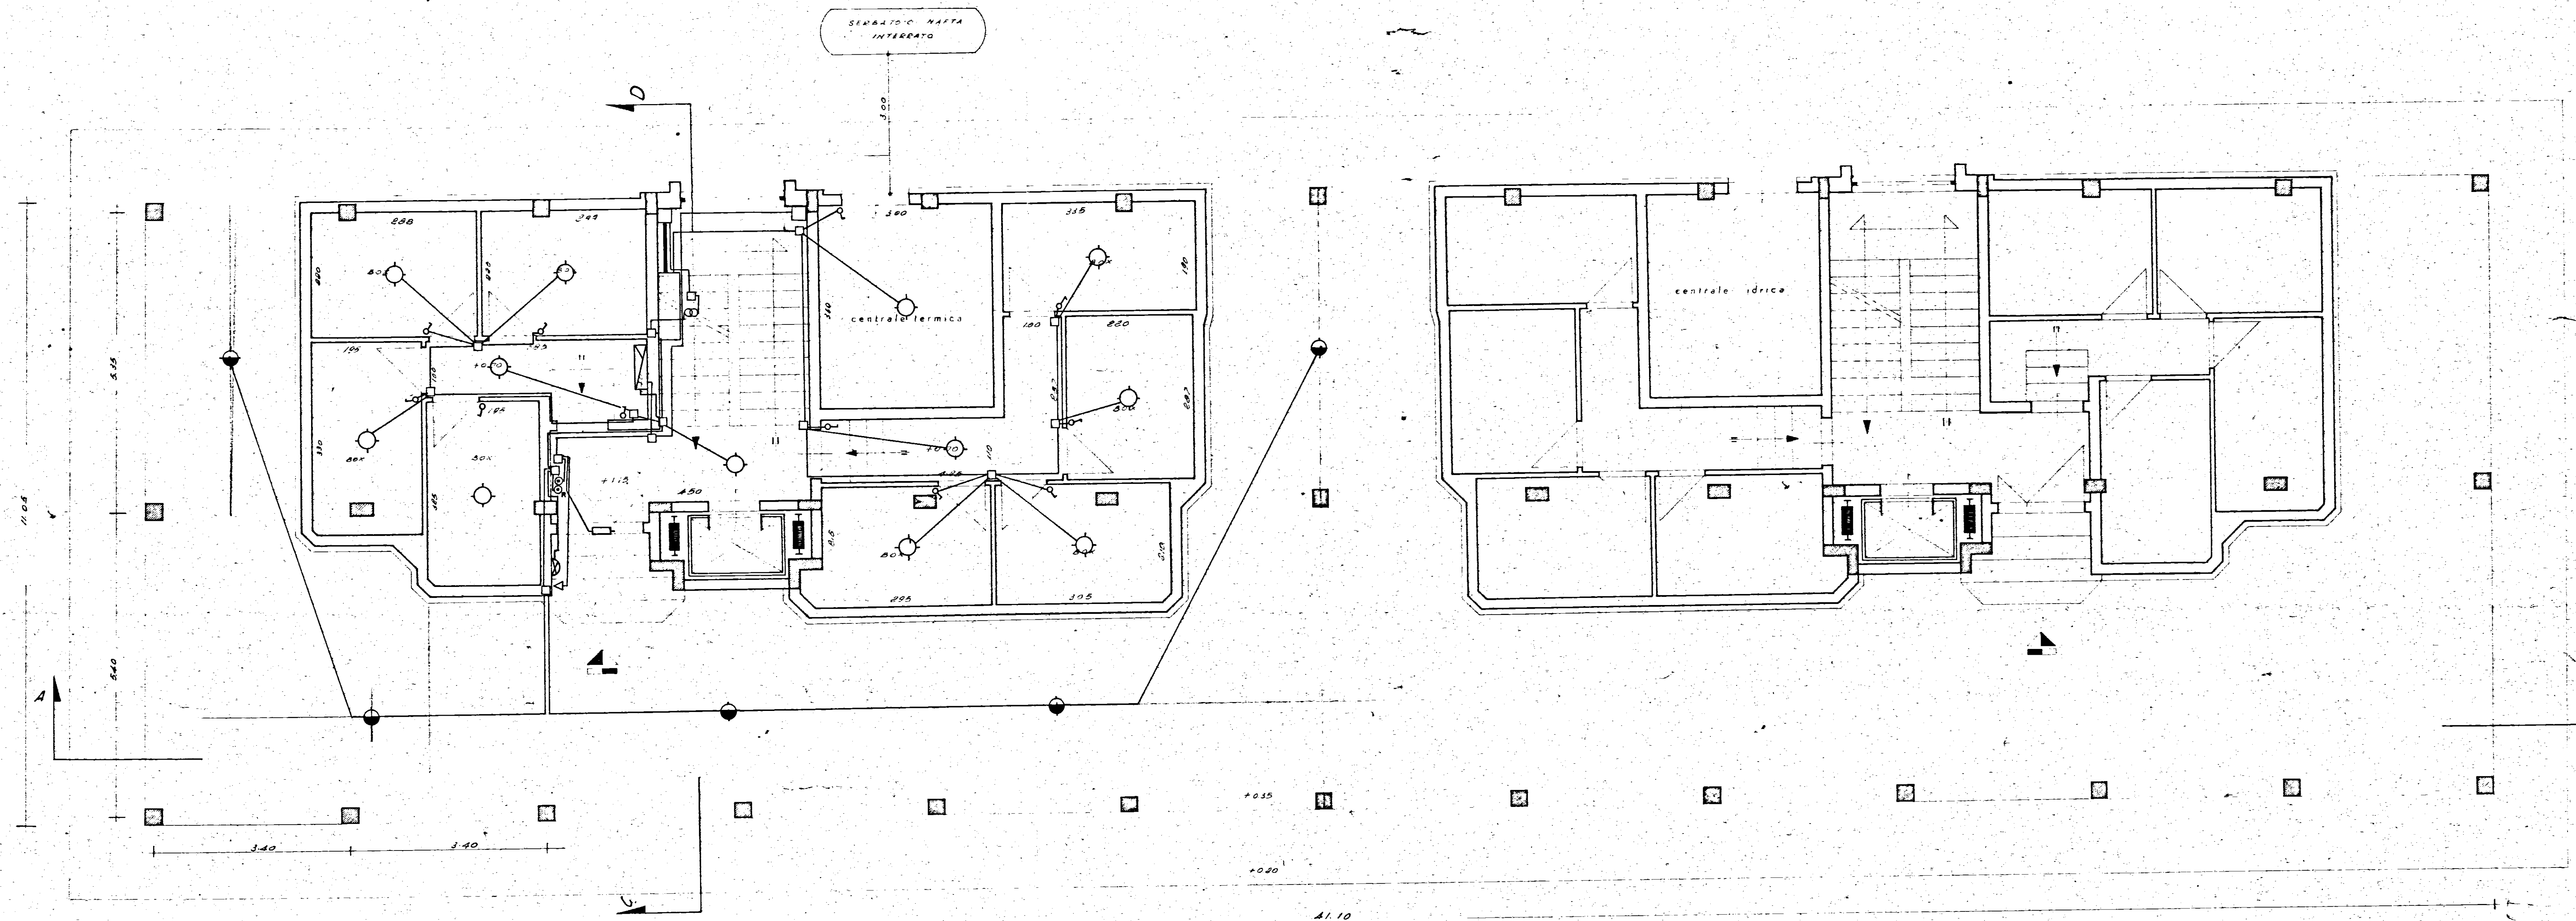

GESTIONE CASE LAVORATORI (legge 14-2-1963)		stazione appaltante i.a.c.p.	
Intervento N° 567		5A	
QUARTIERE "S. ELIA" BRINDISI			
Edilizia sovvenzionata			
Edificio tipo 2° in linea			
Alloggi tipo B, n° 16		Rit. Planim. 6b-7b	
Pianta - Piano terra		Rapp. 151	
Ing. LUIGI DERIVIERA	ESICIA		
Ing. UGO LONODE	EDILIZIA		
Ing. ELIO ROMANAZZI	EDILIZIA		
Ing. FABIO SALVA	IMPIANTI		
Ing. MARIO ZENONI	PROGETTISTICO		