


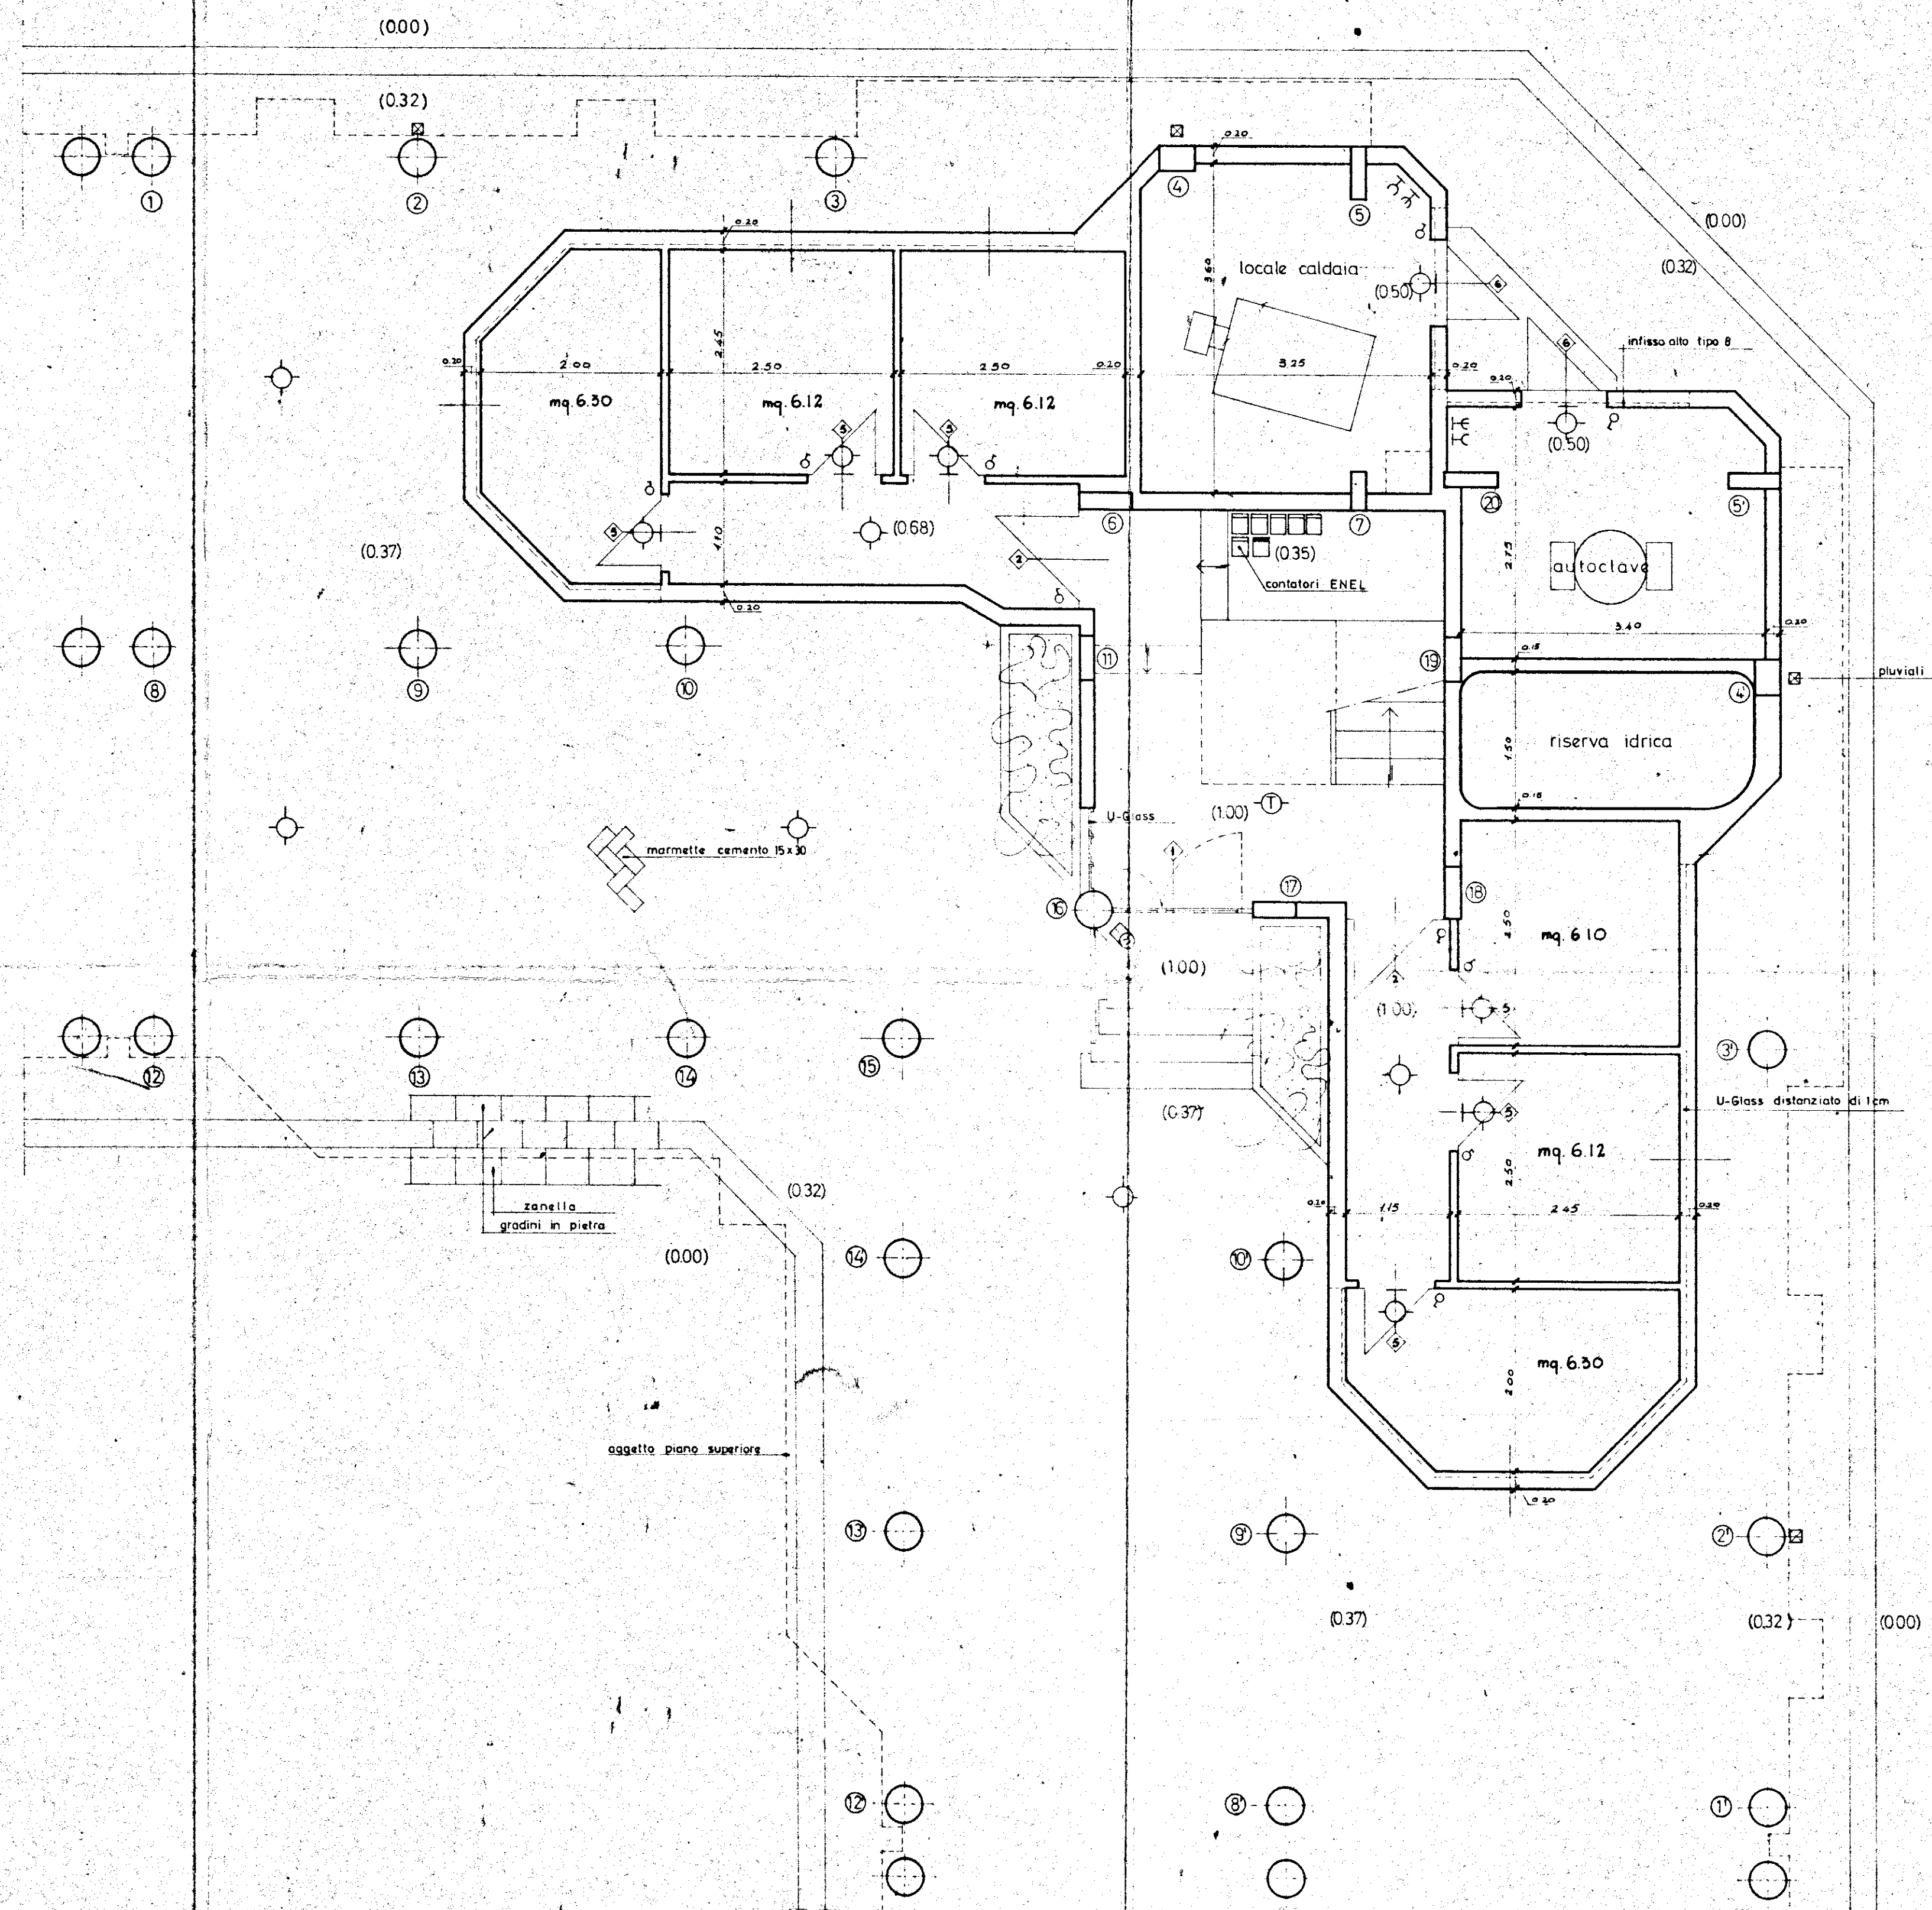

|                                                                                          |                         |                   |  |                                                        |  |
|------------------------------------------------------------------------------------------|-------------------------|-------------------|--|--------------------------------------------------------|--|
| GESTIONE CASE LAVORATORI<br>(legge 14.2.963 n. 60)                                       |                         | Intervento N° 194 |  | stazione appaltante<br><b>I.A.C.P.</b>                 |  |
| <b>QUARTIERE «S. ELIA» BRINDISI</b><br>Edilizia Sovvenzionata                            |                         |                   |  | data 17/12/1967<br>appaltatore appaltatore<br><b>9</b> |  |
| LOTTO S- edil. 10-4c-5c-6c-7c<br>EDIFICIO TIPO C ANGOLO<br>Pianta Piano Terra-rapp. 1:50 |                         |                   |  |                                                        |  |
| Dr. Ing. ITALO PERRETTI                                                                  | EDILIZIA                | note              |  |                                                        |  |
| Dr. Arch. FORTUNATO PIGNATELLI                                                           | EDILIZIA - coordinatore | note              |  |                                                        |  |
| Dr. Ing. CORRADO TRAVAGLINI                                                              | EDILIZIA                | note              |  |                                                        |  |
| Dr. Ing. FRANCESCO D'ALONZO                                                              | STRUTTURE               | note              |  |                                                        |  |
| Dr. Ing. M. VIVARELLI SCARASCIA                                                          | IMPIANTI                | note              |  |                                                        |  |
| Dr. Ing. LEONARDO POTI                                                                   | PROGRAMMAZIONE          | note              |  |                                                        |  |
| I.A.C.P.                                                                                 | DIREZIONE LAVORI        | controllo visto   |  |                                                        |  |