


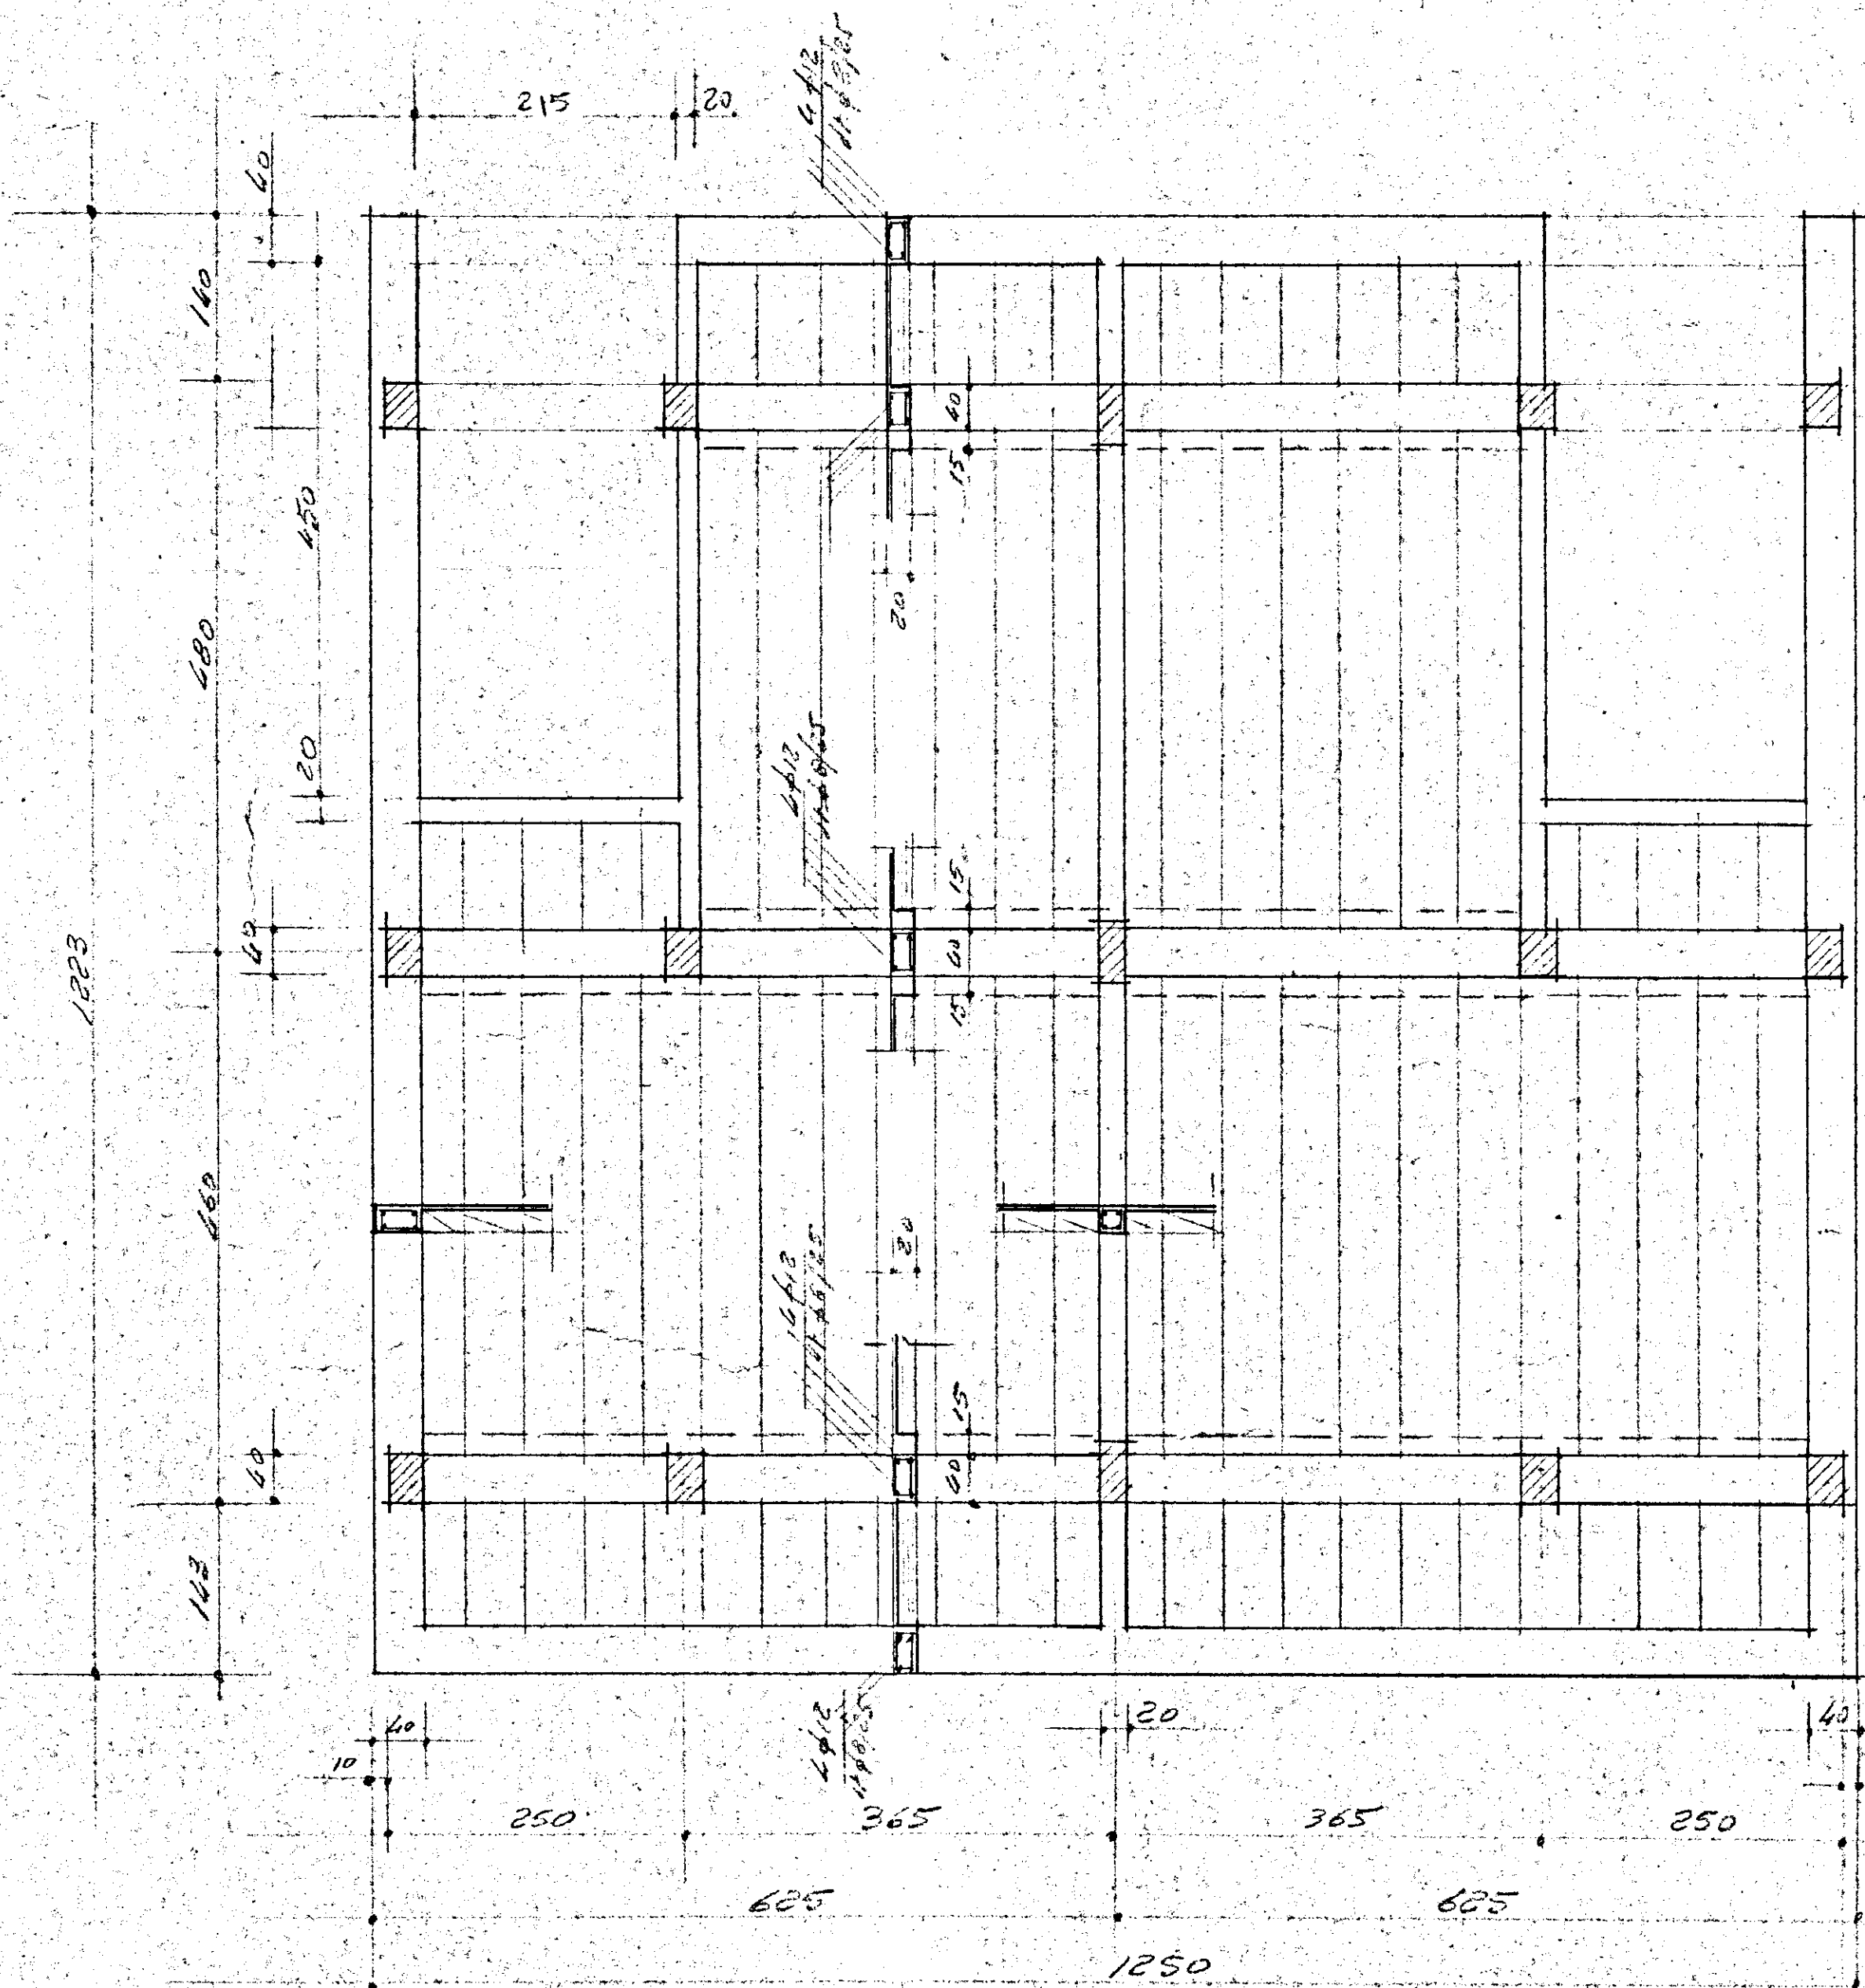

JOLAI PREFABBRICATO #1644
 JOVRACC. PERM.: 170 kg/mq
 JOVRACC. ACCID.: 250 kg/mq

Dott. GAETANO CAPETO
 Imprese Edilizie
 BRINDISI

Ing. D. P. PINTO
 Ordine degli Ingegneri
 BRINDISI
 1950

IACP BRINDISI		Data	
COSTRUZIONE DI N°26		data	
ALLOGGI PER LAVORATORI		Visto da	
AGRICOLI INTUTURANO		APRILE/77	
CARPENTERIA		TEL. N.	
DAVIM. PIANDTERRA		3	
PALAZZINA ISOLATA		IMP. DOTT. G. CAPETO	
C.A. ING. P. PINTO BR			