CASE POPOLARI IN BRINDISI C.E.P. - Lotto 16° bis - PALAZZ. tipo T4
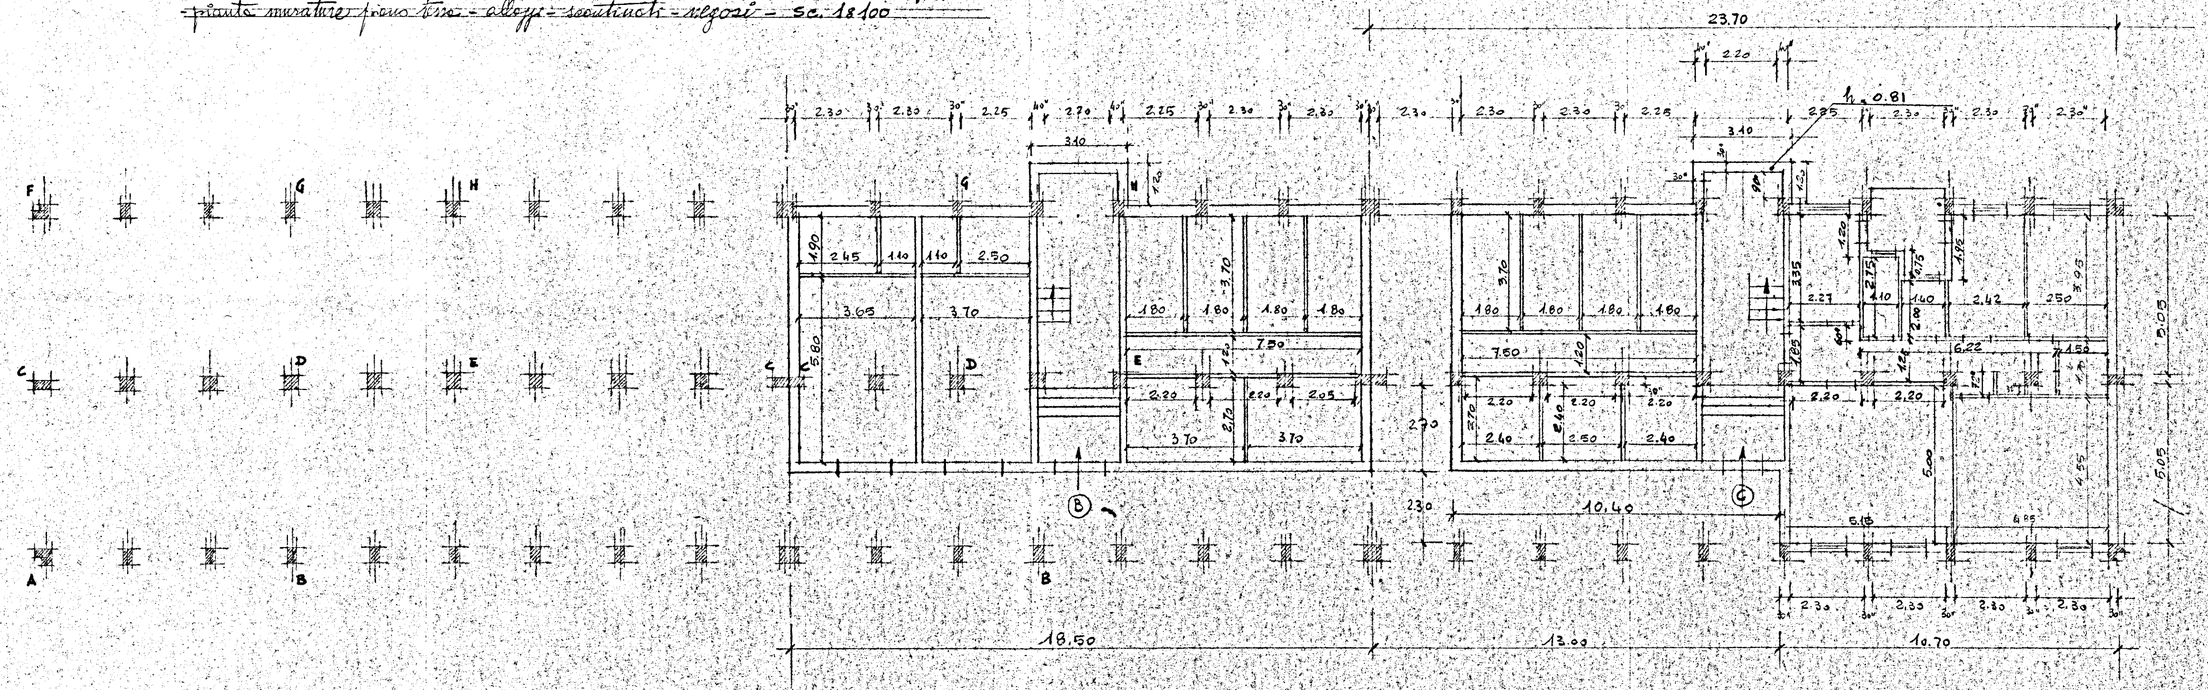
pianta murature piano terra - alloggi - scantinati - negozi - sc. 1:100