


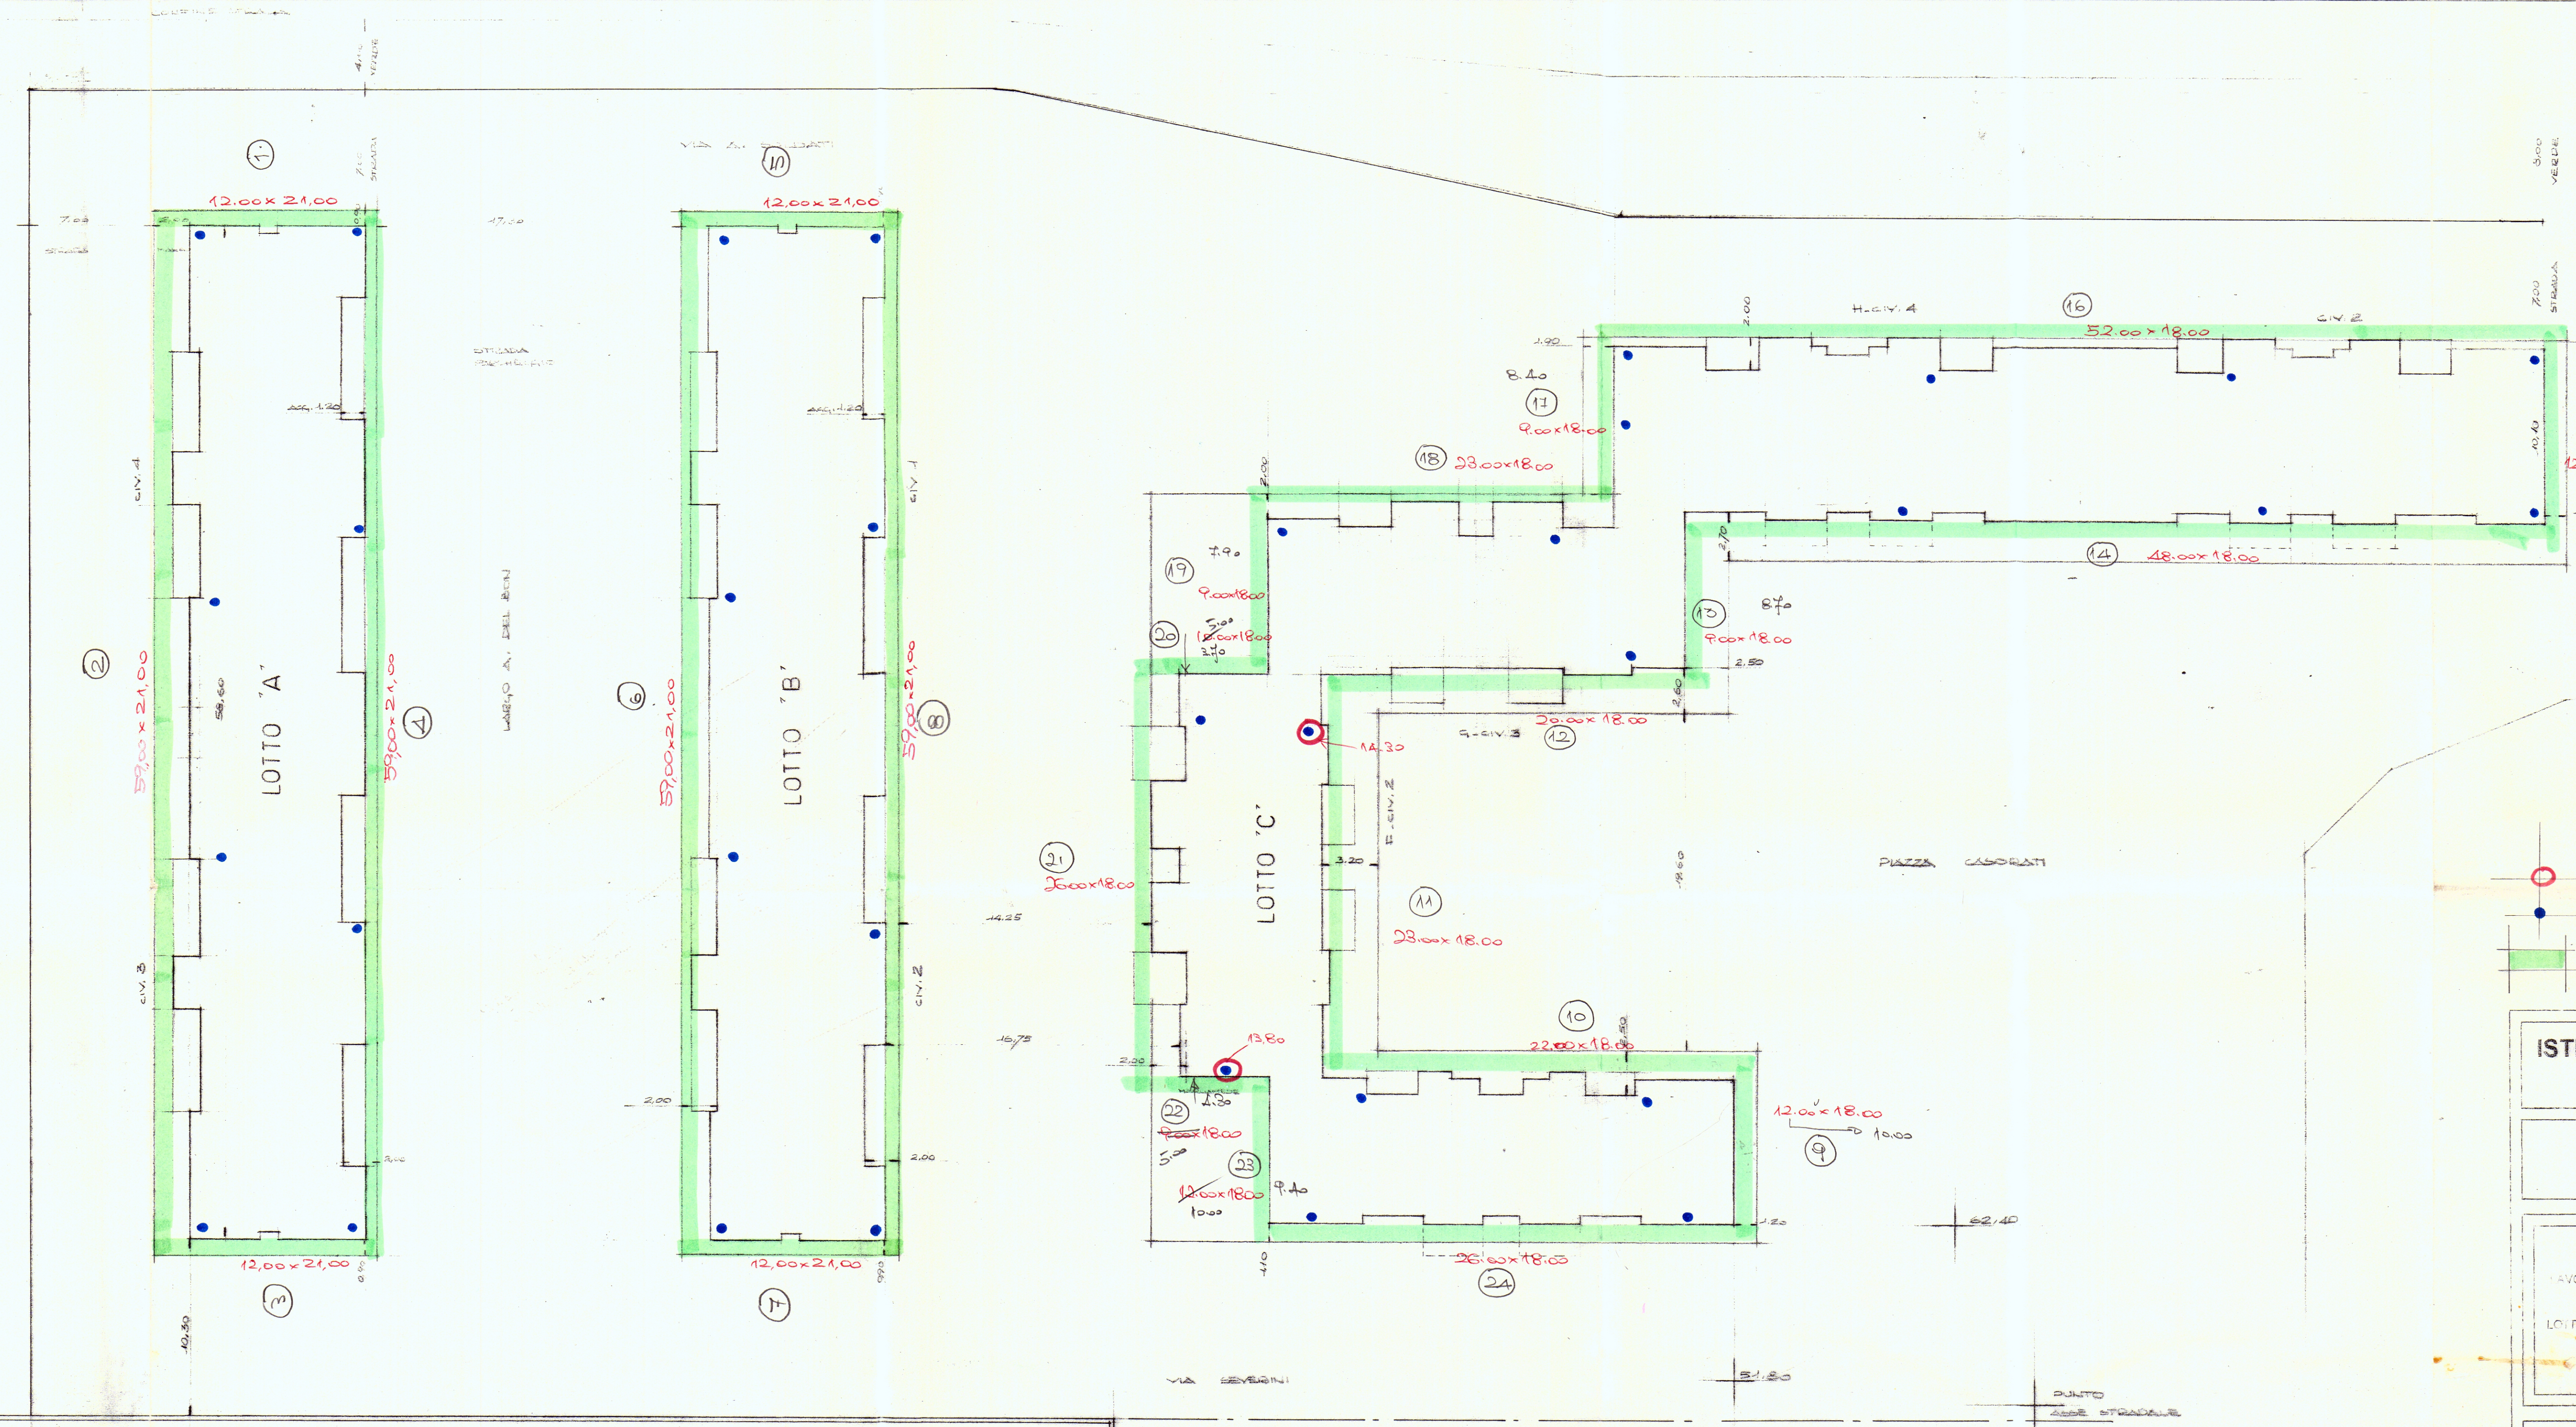

LOTTO A1

190. PLOVILI
168. TERMINALI
317. MONTAGGIO E SMONTAGGIO DI IMPIANTAZIONE

ISTITUTO AUTONOMO CASE POPOLARI
PER LA PROVINCIA DI BRINDISI

LEGGE 05/08/1978 N° 457 - 4° BIENNIO

LAVORI DI MANUTENZIONE STRAORDINARIA E RISANAMENTO AGLI I.E.P. NEL
COMUNE DI BRINDISI
LOTTO A1 PALAZZINE "A - B - C" LARGO ANGELO DEL BON E PIAZZA F. CASORATI

PROGETTO ESECUTIVO

DATA: LUGLIO 2003
SCALA 1:200
ARCHIVIO:

TAVOLA
2

PROGETTO:
GEOM. VITTORIO SERINELLI
GEOM. MAURIZIO SPAGNOLO

PLANIMETRIA
GENERALE

RESPONSABILE PROCEDIMENTO:
ING. GIUSEPPE DE ANGELIS

ALLEGATO DI CONTABILITA'
N.1

COLLABORAZIONE TECNICA:
GEOM. FERDINANDO DEL PRETE
GEOM. NICOLA GORGONI
GEOM. ANTONIO L. NAPOLITANO

Soc. CIRILLI O s.r.l.
Via Cirilli, 4
72100 BRINDISI
L'ASSISTENTE DI CANTIERE
E COORDINATORE
(Geom. Maurizio Spagnolo)