


|   |                 |                |      |                             |  |
|---|-----------------|----------------|------|-----------------------------|--|
| I. A. C. P.<br>BRINDISI                                                                                |                 | INTERVENTO N°  |      | LEGGE 30-12-1960<br>N° 1676 |  |
| PROGETTO PER LA COSTRUZIONE DI<br>N°19 ALLOGGI PER LAVORATORI AGRICOLI<br>COLI DIPENDENTI IN CAROVIGNO |                 | DATA:          | AGG: | N°                          |  |
|   |                 | AGG:           | AGG: |                             |  |
| PLANIMETRIA GENERALE                                                                                   |                 | RAPP.<br>1:500 |      |                             |  |
| UFFICIO TECNICO I.A.C.P.                                                                               | PROGETTO        |                |      |                             |  |
|   | DIR. LAVORI     |                |      |                             |  |
|   | STRUTT. E CALC. |                |      |                             |  |
|   |                 |                |      | DISEGN.                     |  |
|   |                 |                |      | CONTR.                      |  |

NUOVA UBICAZIONE 2° INTERVENTO

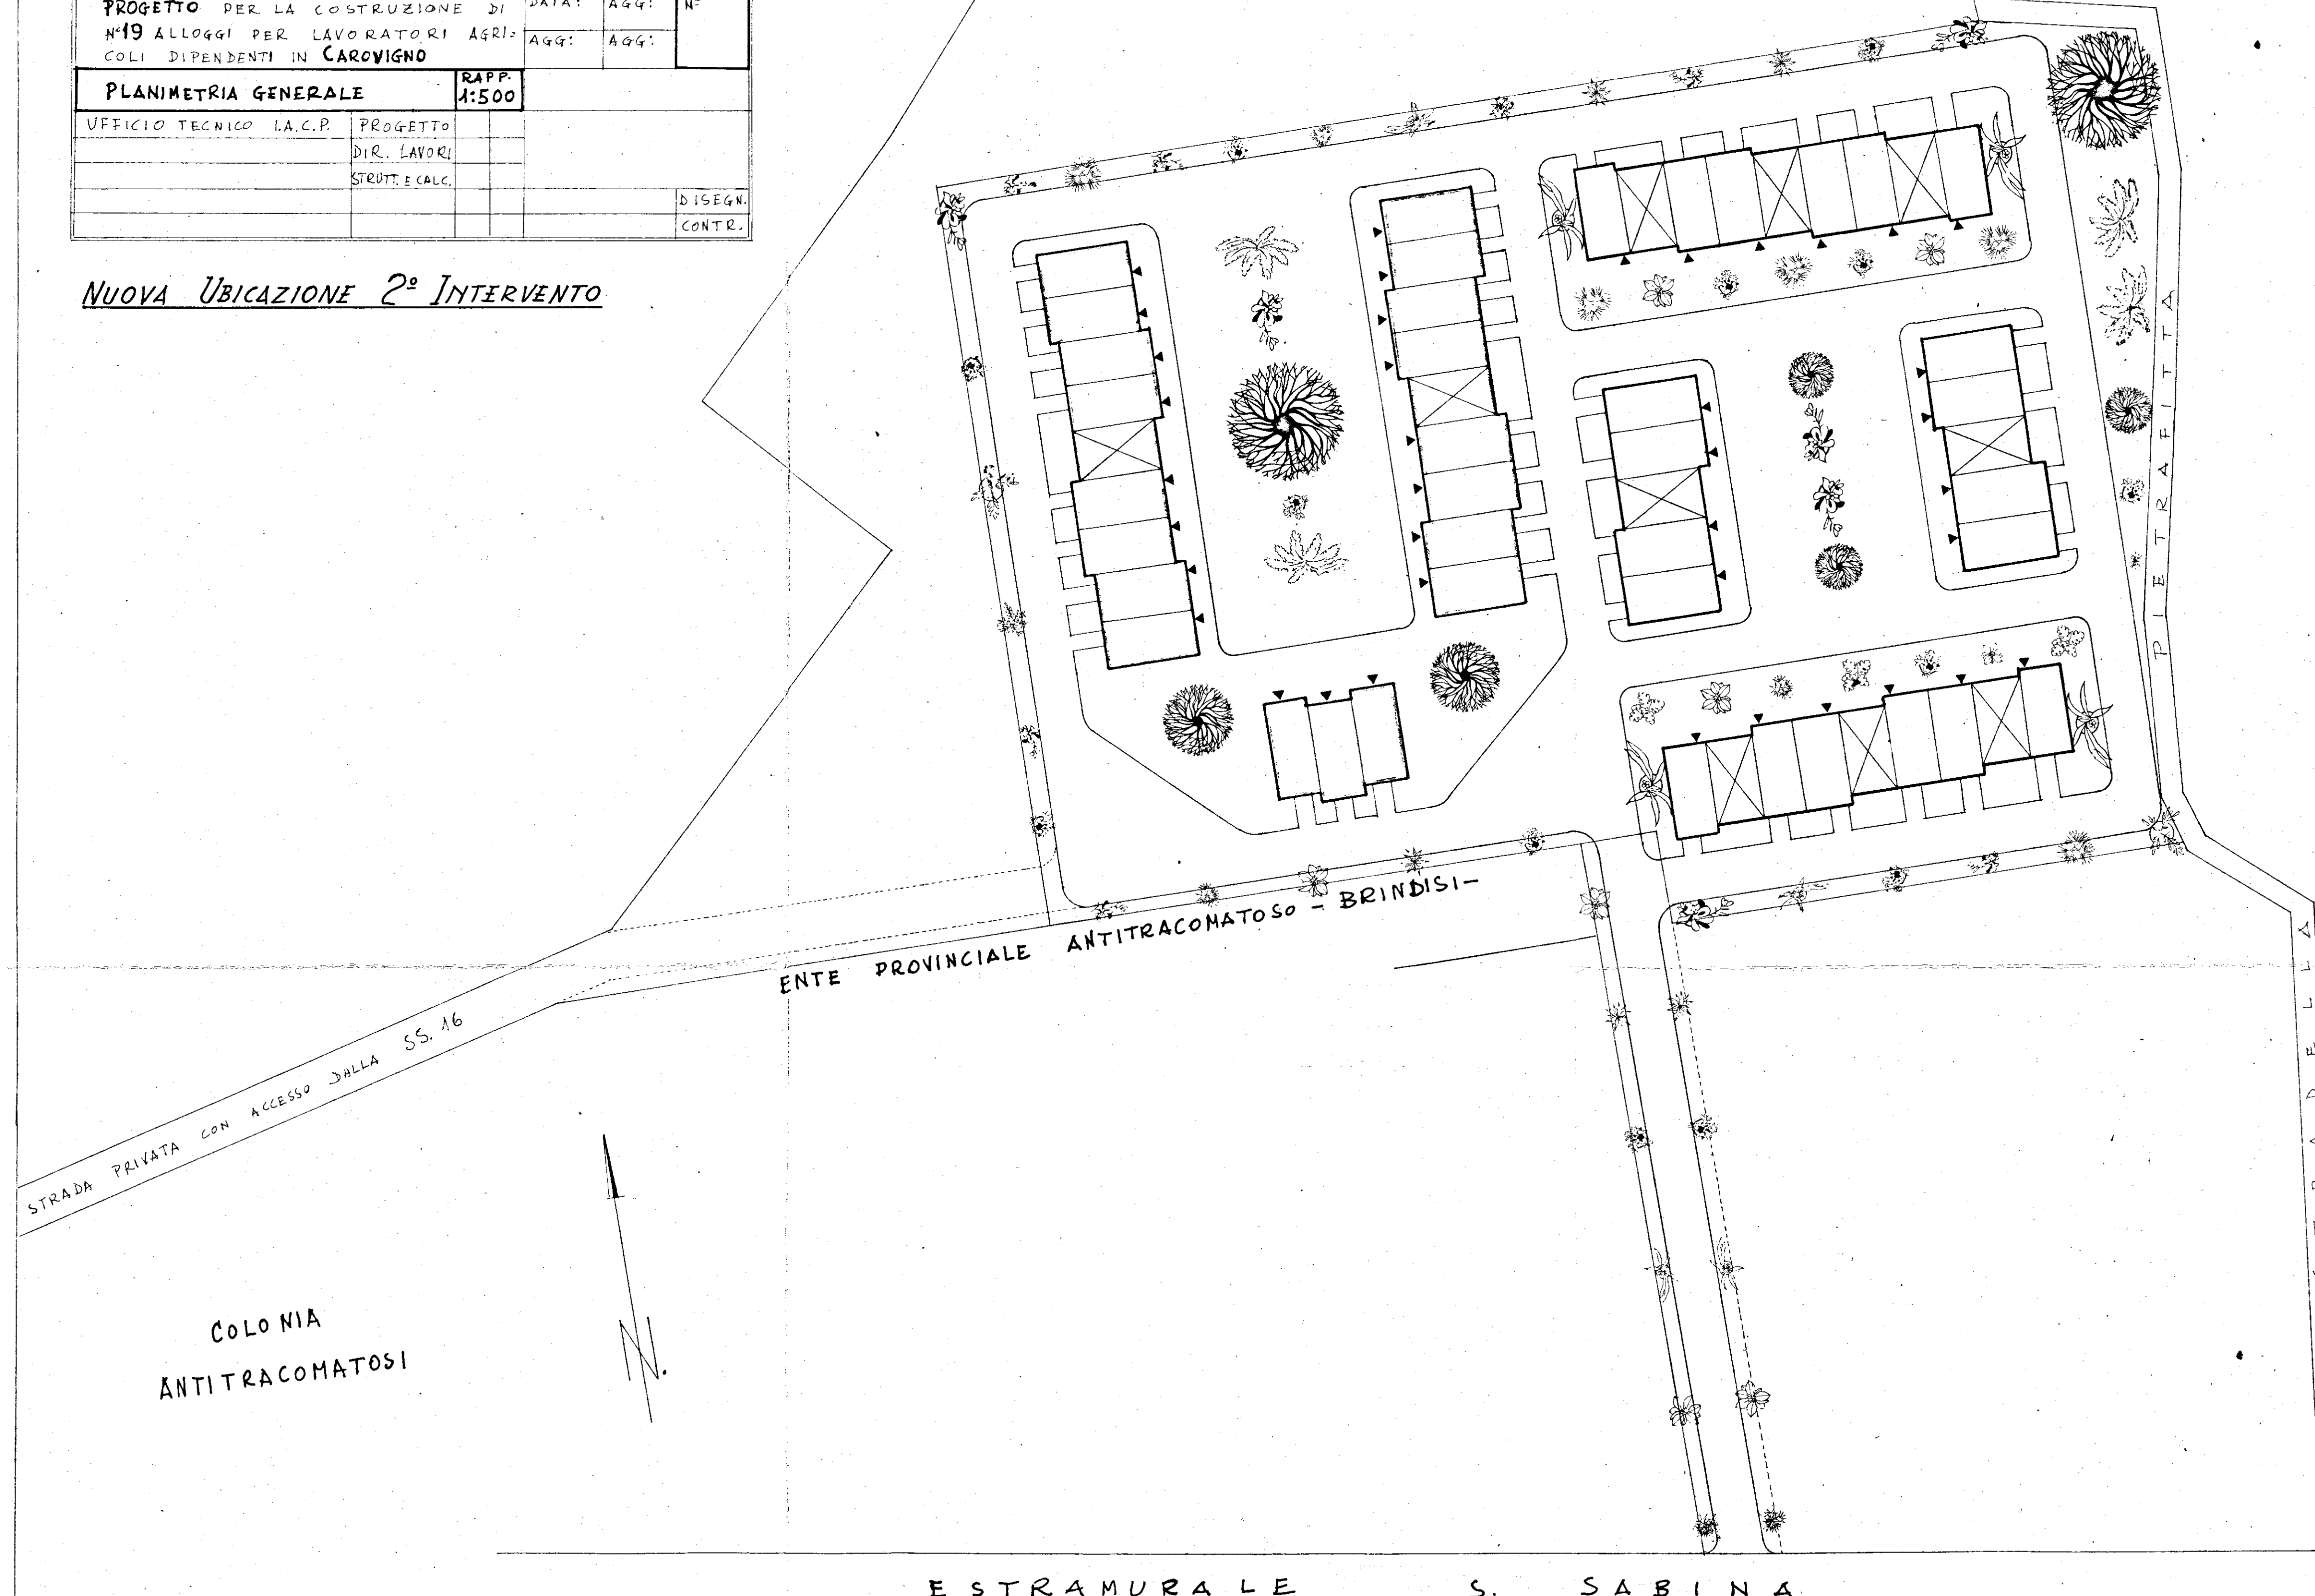

STRADA PRIVATA CON ACCESSO DALLA SS. 16

ENTE PROVINCIALE ANTITRACOMATOSO - BRINDISI -

COLONIA  
ANTITRACOMATOSI

E STRAMURALE S. SABINA

CIMITERO