

COMMISSIONE TECNICA I.A.C.P.
(Art. 63 Legge 22-10-1971 n. 865)

PARERE FAVOREVOLE

espresso con voto n. 1/1
nella seduta del 1 - FEB. 1978
Brindisi, li 15 FEB. 1978
IL SEGRETARIO

Studio Tecnico:

PROGETTO:

COSTRUZIONE DI UNA PALAZZINA DA ADIBIRE A CIVILI ABITAZIONI.

PALAZZINA "B."

PROPRIETA': COOPERATIVA EDILIZIA MILLENIA.
LOCALITA': "LA ROSA" - BRINDISI -

Progetto n°	Tavola n° 5/B	Data: 19-5-1977
Scala 1:100	Agg.	Progettista

Oggetto:

PIANTA PRIMO PIANO


Dott. Ing. ISLAM SESERI
Via Cassini, 71 - BOLOGNA
ISCRITTO ALL'ALBO INGEGNERI DI BOLOGNA
n. 1540

Islam Seseri

ESECUTORE LAVORI	COMMITTENTE	DIRETTORE LAVORI
Sec. ...	Via G. Marconi, 6 - BRINDISI	<i>U. Marini</i>

VISTO:

E' copia conforme al progetto per il quale
la Commissione Edilizia, nella seduta del
5-1-1978, ha espresso parere favorevole.
Brindisi, li 10 agosto 1977
IL SEGRETARIO GENERALE

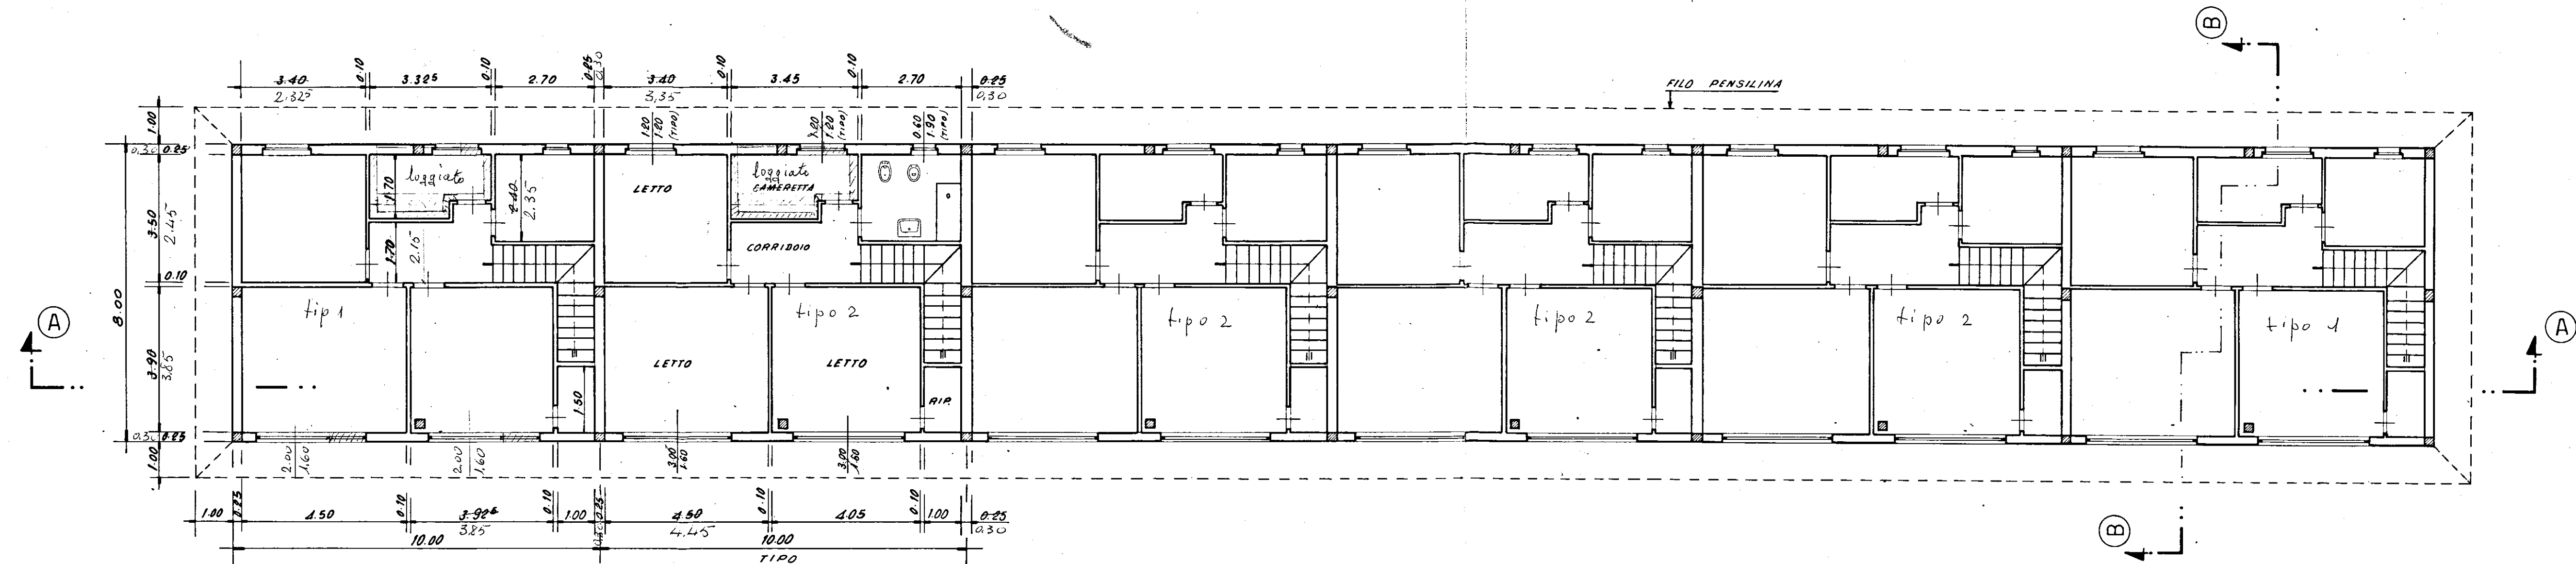

-PIANTA PRIMO PIANO-

scala 1:100